V. PLAN SYTUACYJNY OBIEKTU

Plan sytuacyjny obiektu, z zaznaczonymi granicami nieruchomości, określający również usytuowanie miejsc przyłączenia obiektu do sieci, uzbrojenia terenu oraz armatury lub urządzeń przeznaczonych do odcięcia czynnika dostarczającego za pomocą tych sieci.

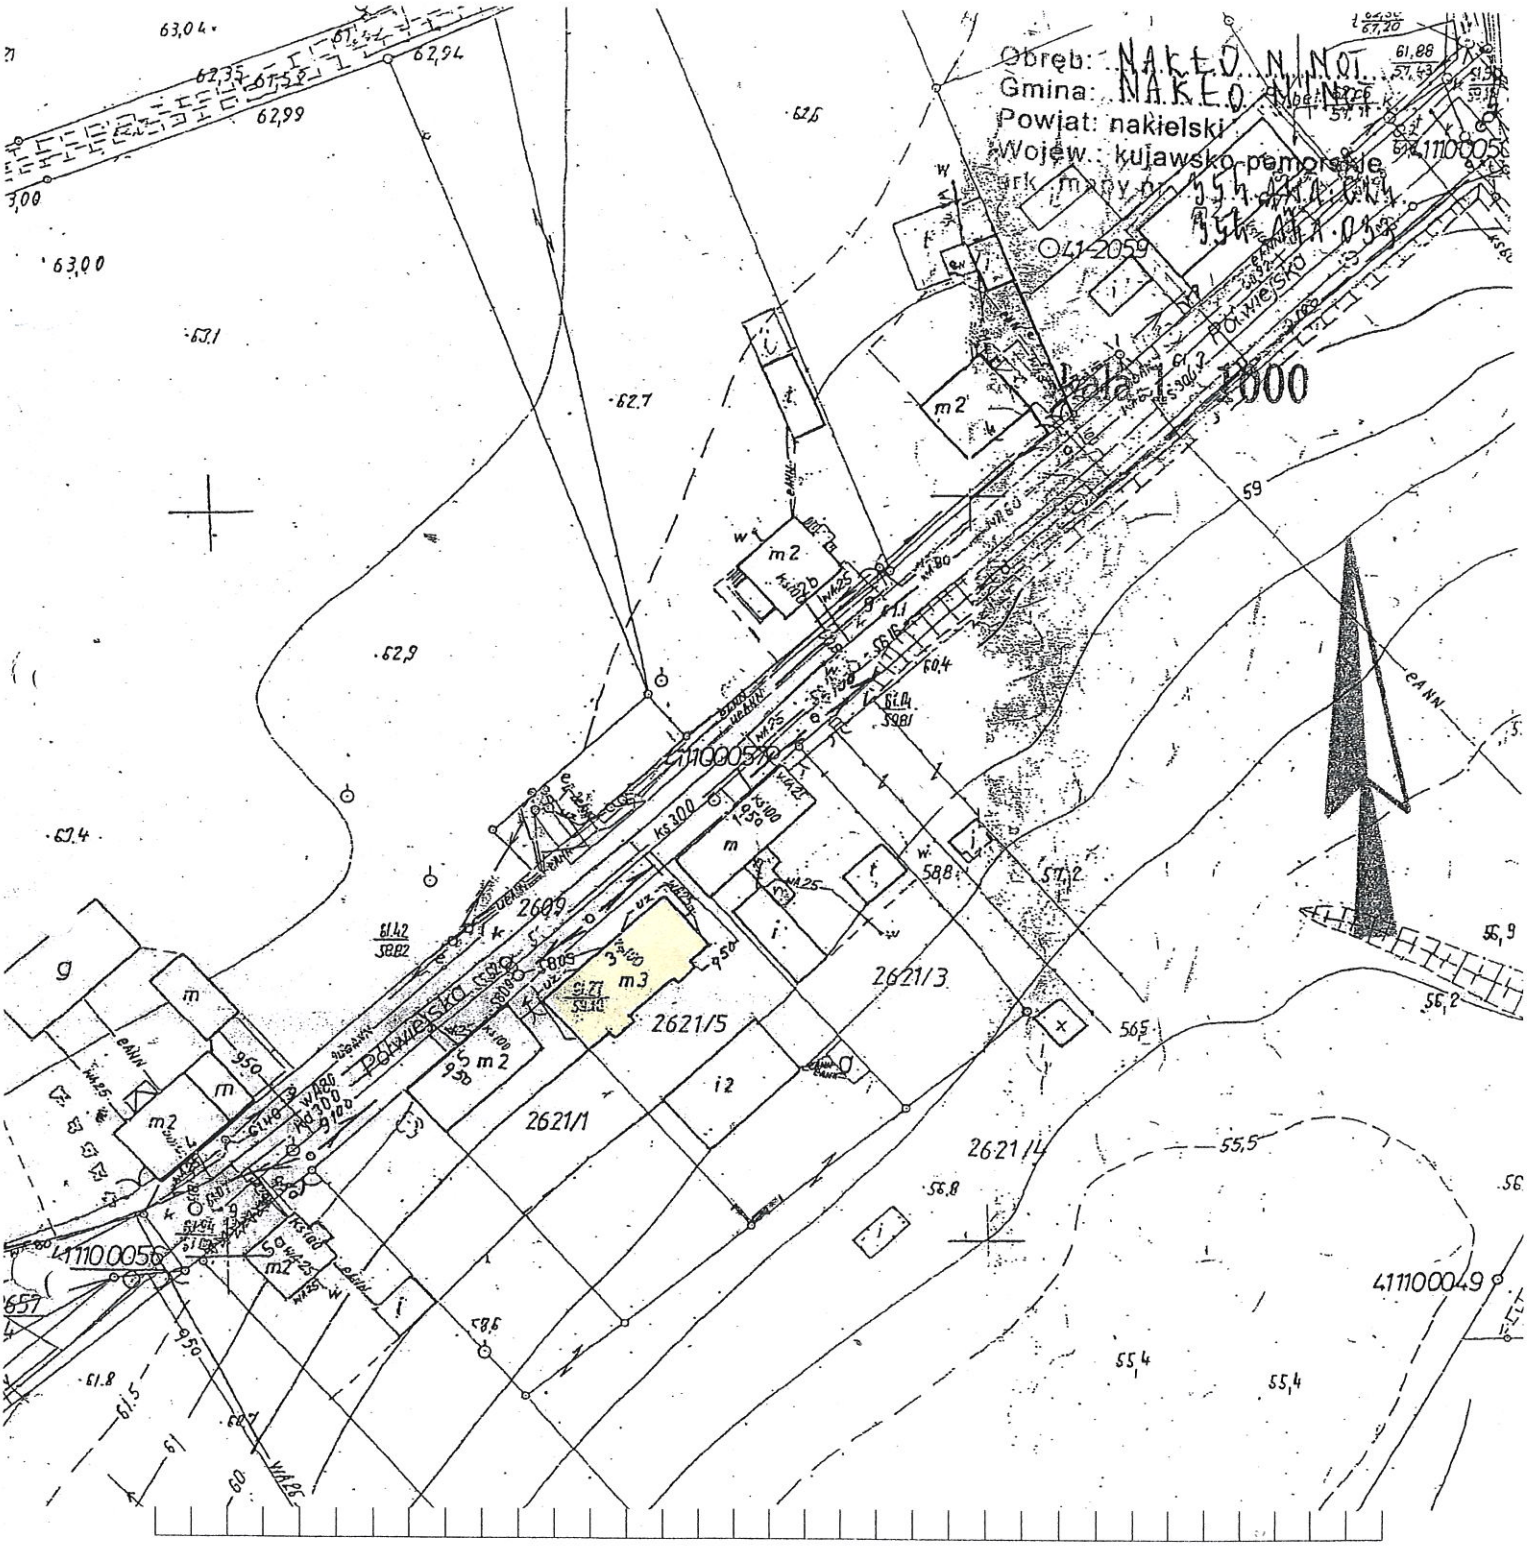

© Andrzej Jan Wiktor www.lokus.com.pl