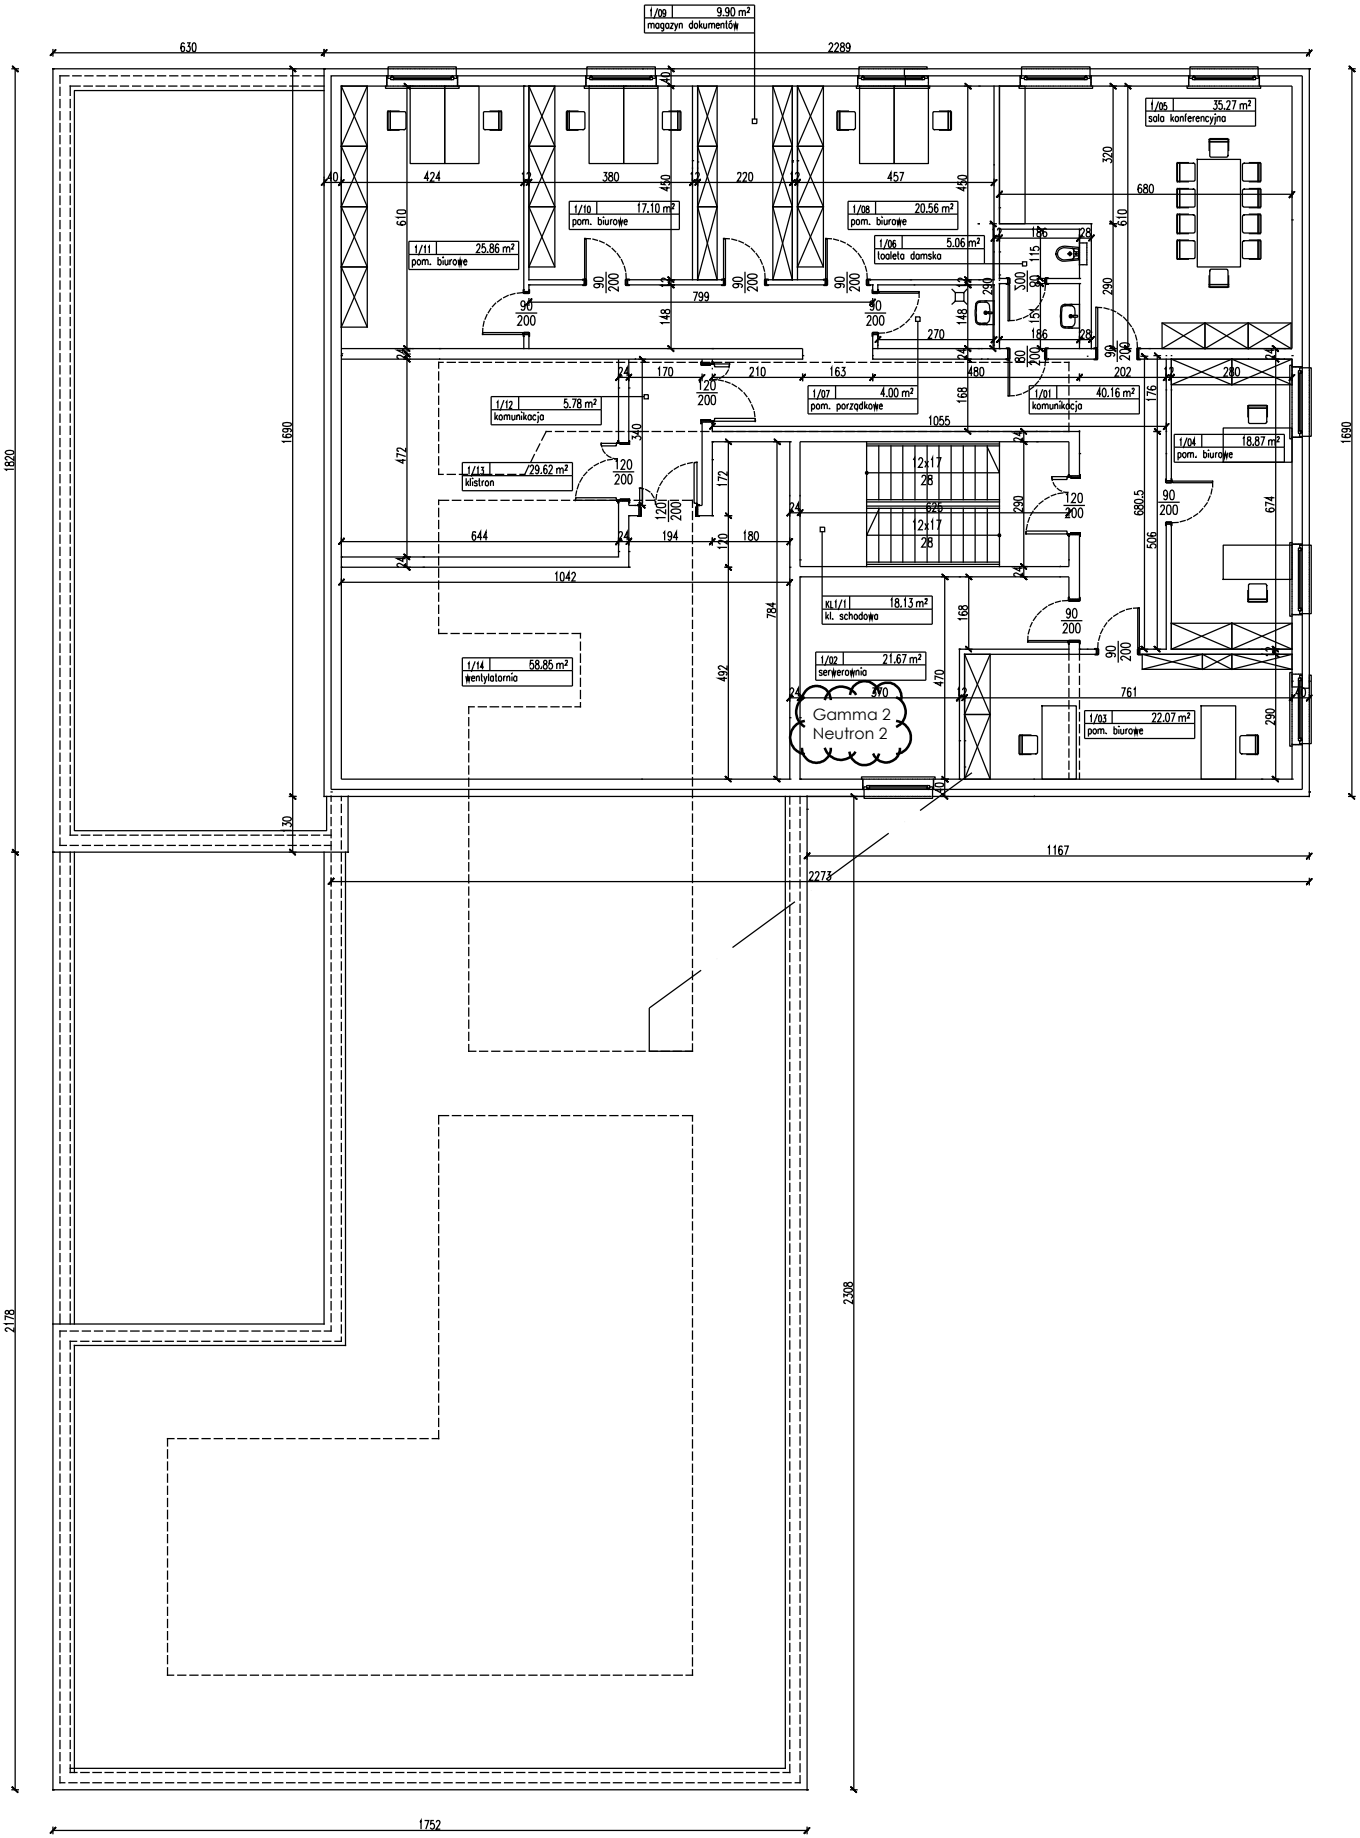
1/09 9.90 m²
magazyn dokumentów
1/05 35.27 m²
sala konferencyjna
1/10 17.10 m²
pom. biurowe
1/08 20.56 m²
pom. biurowe
1/11 25.86 m²
pom. biurowe
1/06 5.06 m²
toaleta damska
1/12 5.78 m²
komunikacja
1/07 4.00 m²
pom. porządkowe
1/01 40.16 m²
komunikacja
1/04 18.87 m²
pom. biurowe
1/13 29.62 m²
klistron
KL1/1 18.13 m²
kl. schodowa
1/02 21.67 m²
serwerownia
1/14 58.85 m²
wentylatornia
1/03 22.07 m²
pom. biurowe
Gamma 2
Neutron 2
630
2289
1820
1690
2178
1752
1167
2273
2308