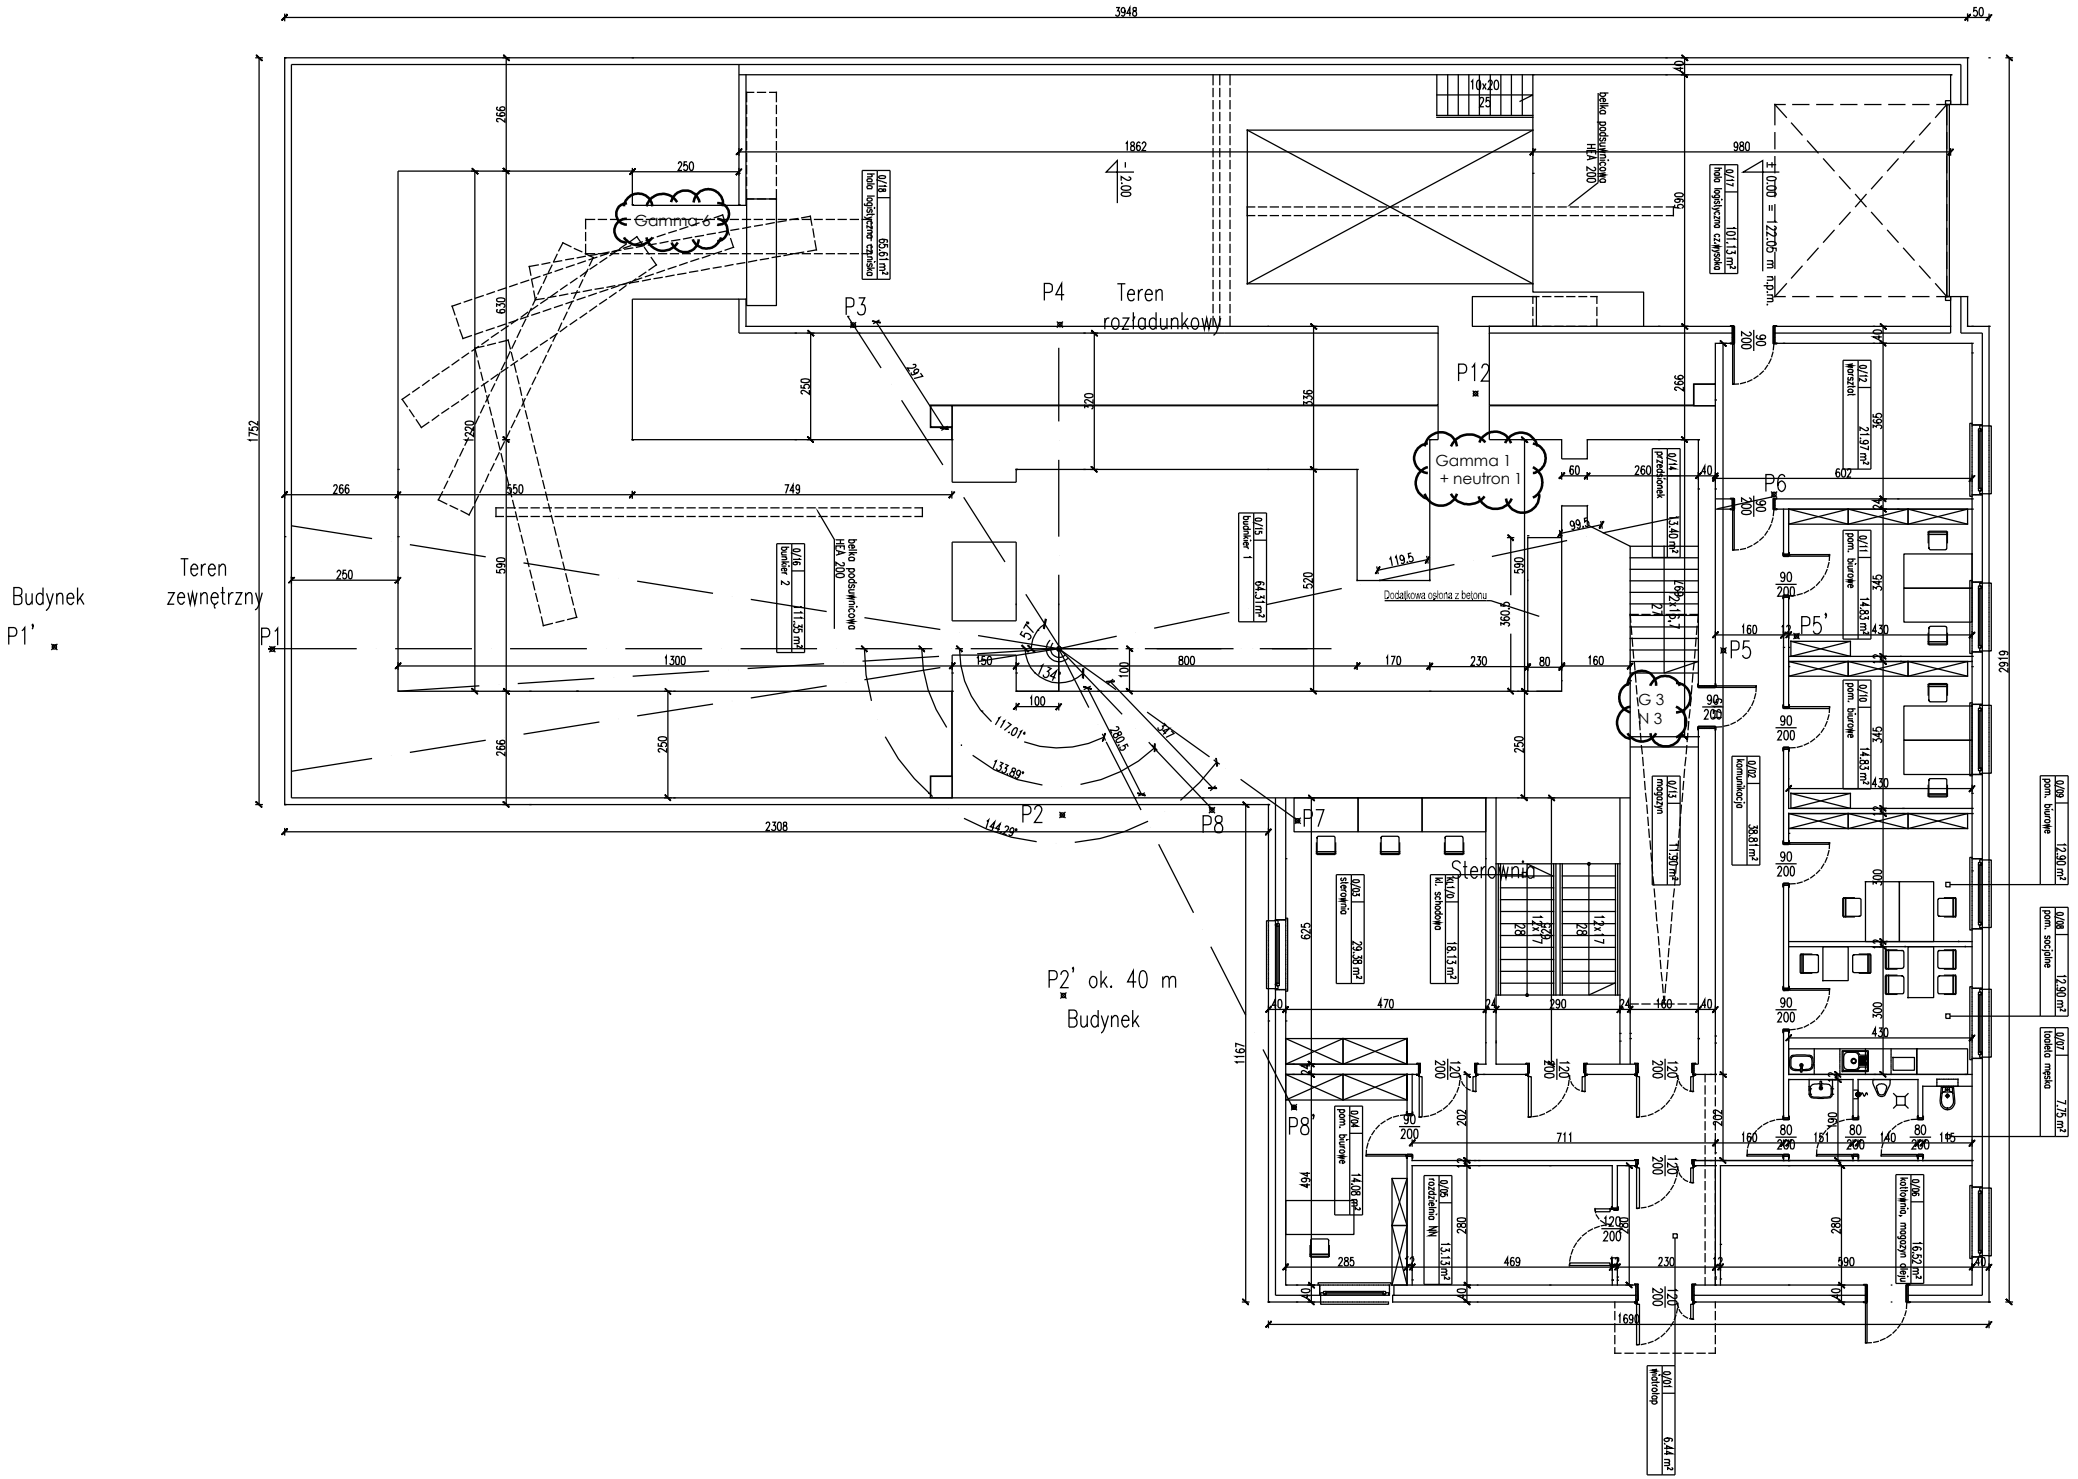

Budynek
P1'
Teren zewnętrzny
P1
P2
P2' ok. 40 m
Budynek
P3
P4
Teren rozładunkowy
P5
P5'
P6
P7
P8
P8'
P12
Gamma 6
Gamma 1 + neutron 1
G 3 N 3
Sterownia
Dodatkowa osłona z betonu
belka podsuwnicowa HEA 200
3948
2308
2919
1752
1862
980
1300
800
1690