


MAPA DO CELÓW PROJEKTOWYCH			
Oznaczenia kancelijne pracy geodezyjnej		6640/75.2021	
Nazwa miejscowości		CHOĆCIEBOROWICE	
Jednostka ewidencyjna	Identyfikator	020/04_5	
	Nazwa	WAŚSOSZ	
Obręb ewidencyjny	Identyfikator	0005	
	Nazwa	CHOĆCIEBOROWICE	
Skala mapy		1:500	
Nazwa układu współrzędnych		2000/18	
Oznaczenie granic obszaru aktualizacji		KRÓNSTADT 86	
Informacja o sposobie ustalania granic na podstawie pomiarów terenowych lub na podstawie pomiarów w gminie		Nie badano	
Data opracowania mapy		11.02.2021 r.	

MAREK LUKOWIAK
PRACOWNIA GEODEZYJNA "BIEŁEŁĘCZANIN"
ul. Gen. Sikorskiego 24/1, 63-910 Miejska Góra
tel. 065 546 77 55, 0602 11 81 78
NIP: 63-910/240, NIP: 664-13-48-27

GEODETA UPRAWNIENY
Marek Łukowiak
63-910 Miejska Góra, ul. Sikorskiego 24/1
tel. 602 11 81 76, uprawnień nr 15778

Poświadczam, że niniejszy dokument został opracowany w wyniku prac geodezyjnych i kartograficznych, których rezultaty zawiera operat techniczny pozytywnie zweryfikowany. Oświadczam, że jestem świadomy odpowiedzialności karnej za złożenie fałszywego oświadczenia	
Identyfikator zgłoszenia prac geodezyjnych	GK.6640/75.2021
Organ służby geodezyjnej, który otrzymał zgłoszenie	Sierota/Górowski
Wykonawca prac geodezyjnych	Marek Łukowiak Pracownia Geodezyjna GEOPOLAN Miejska Góra, Sikorskiego 24/1
Data pozrywania i weryfikacji	16.06.2021 r. / 20.04.2021 r.
GEODEZJA UPRAWNIENIOWA	
Marek Łukowiak	
63-910 Miejska Góra, ul. Sikorskiego 24/1	
tel. 71 73 10 10 10, e-mail: biuro@geopolan.pl, www.geopolan.pl	

GEODETA UPRAWNIENY
Marek Łukowiak
63-910 Miejska Góra, ul. Sikorskiego 24/1
tel. 602 11 81 76, uprawnień nr 15778

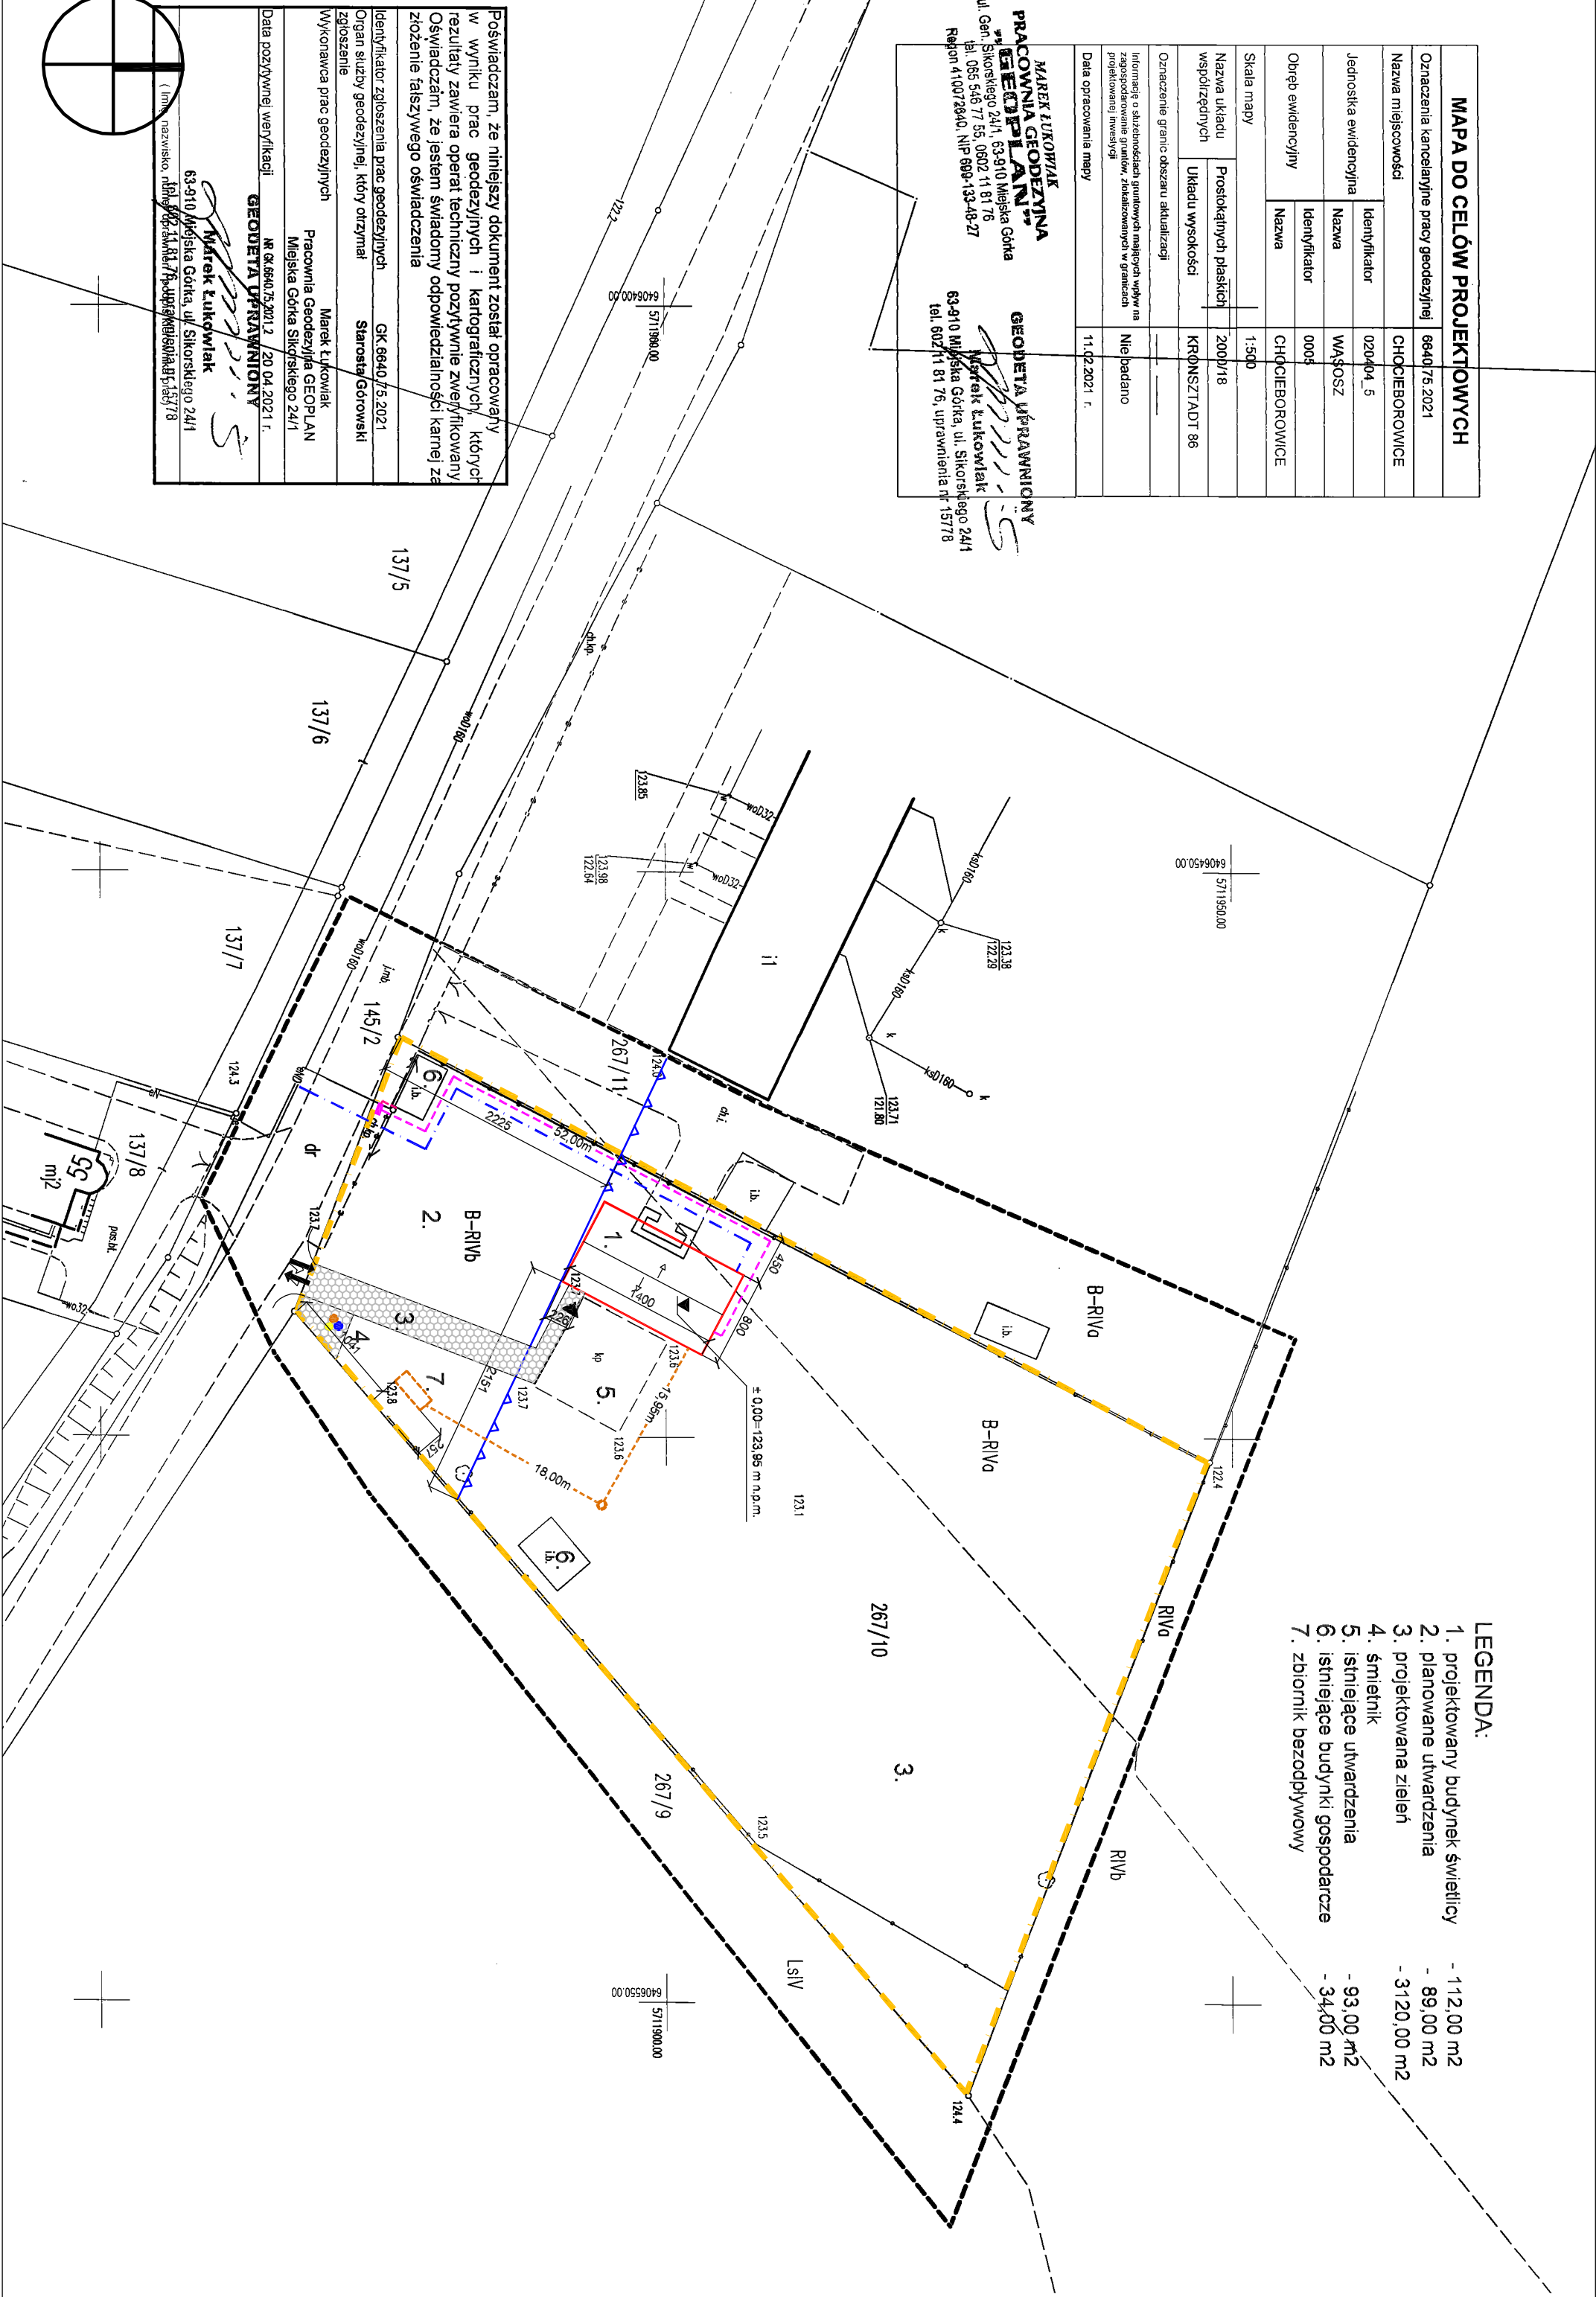

- LEGENDA:**
1. projektowany budynek świetlicy - 112,00 m²
 2. planowane utwardzenia - 89,00 m²
 3. projektowana zielen - 3120,00 m²
 4. śmiełnik - 93,00 m²
 5. istniejące utwardzenia - 34,00 m²
 6. istniejące budynki gospodarcze - 34,00 m²
 7. zbiornik bezodpływowy

LEGENDA OZNACZEŃ:

- BUDYNEK ŚWIETLICY WIEJSKIEJ
- ILOŚĆ KONDYGNACJI
- GRANICA DZIAŁKI
- NIEPRZEKRAČALNA LINIA ZABUDOWY
- POJEWNIK NA ODPADKI
- MIEJSKA POSTOJOWE
- WJAZD NA DZIAŁKĘ (odrębne opracowanie)
- WEJŚCIE DO BUDYNKU
- TEREN UTWARDZONY (nieprzepuszczalny, np. kostka betonowa)
- TEREN ZIELONY (zielen niska)
- PRZYJĘTA RZĘDNA BUDYNKU

- Planowane przyłącze elektryczne - odrębne opracowanie
- Planowane przyłącze wodociągowe - odrębne opracowanie
- Projektowana zewnętrzna instalacja elektryczna
- Projektowana zewnętrzna instalacja kanalizacyjna
- Projektowany zbiornik bezodpływowy o poj. do 10 m³
- odrębne opracowanie

BILANS PROJEKTOWANEGO TERENU:

- powierzchnia działki 3438,00 m² - 100 %
 - teren zabudowany 146,00 m² - 4 %
 - utwardzenia 182,00 m² - 5 %
 - teren biologicznie czynny 3120,00 m² - 91 %
- Dokładną rzędną wysokościową budynku (poziom +/- 0,00) w czasie porządku dostosować / skorygować z odrębnym opracowaniem branży drogowej (cz. nr 559/4) w przypadku jego powstania oraz uwzględnić istniejący poziom drogi, kanalizacji i budynków sąsiednich.

ARKADA			
Biuro Usług Projektowych Ryszard Alcer			
temat	Świetlica wiejska		
adres	Choćcieborowice, gmina Wąsosz, działka nr 267/10, obręb Choćcieborowice		
projektant	PROJEKT ZAGOSPODAROWANIA TERENU		
autor	Ryszard Alcer		
projektant	Piotr Kosiński		
projektant	Zdzisław Izykowski		
projektant	Robert Jamroz		