



Poziom porównawczy 205,00 m n.p.m.

Rzędna terenu projektowanego	211,50
Rzędna terenu istniejącego	
Rzędna dna rurociągu [m]	208,29
Zagłębienie osi rurociągu	3,21
Odległości [m]	14,03
Srednice, materiał	PVC-U_SDR34_I 160x4,7
Długość trasy [m]	0,00

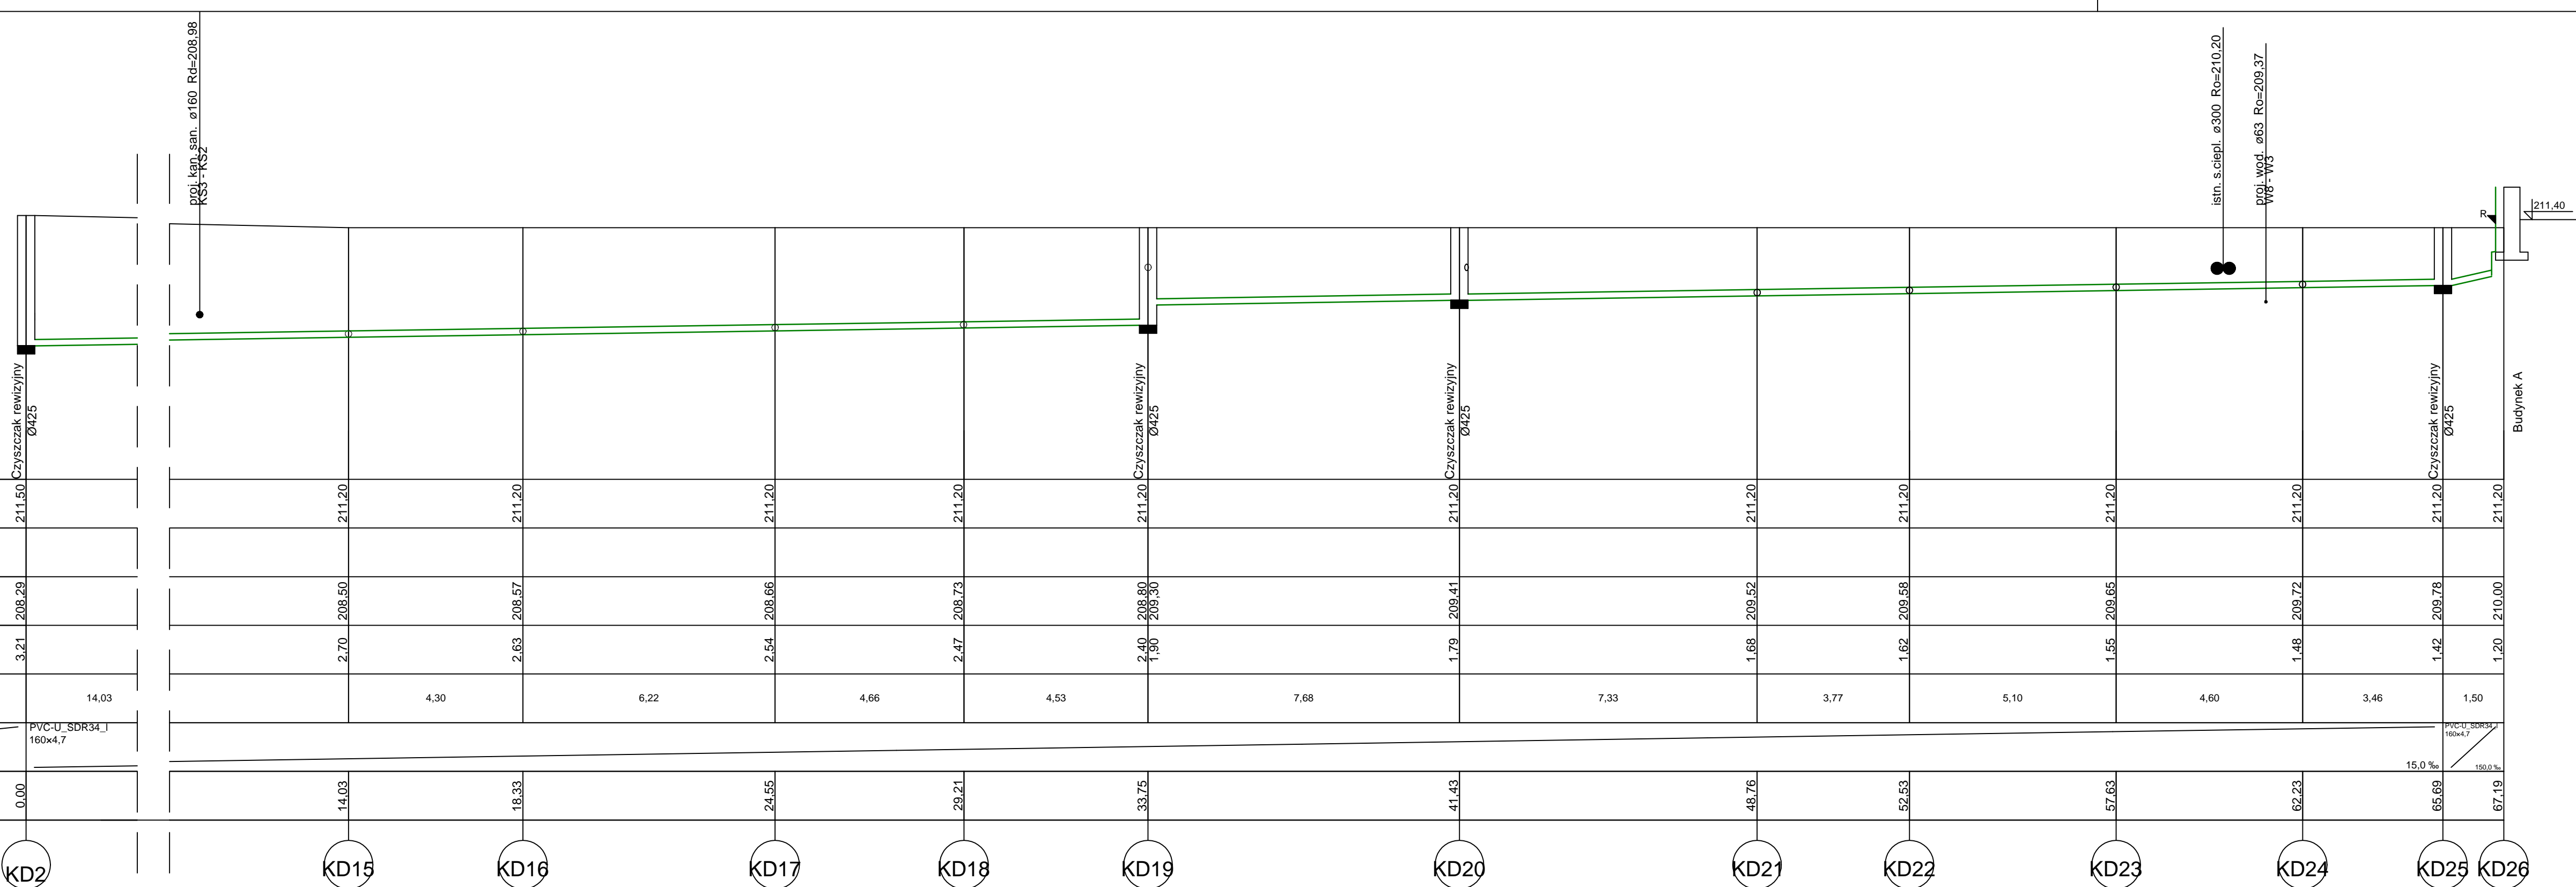

- Uwagi!
- Rzędne posadowienia rurociągów zweryfikować podczas wykonywania robót.
 - W miejscach krzyżowań i kolizji prace ziemne wykonywać ręcznie.
 - Wykopy prowadzone wzdłuż plotów/ogrodzeń/obiektów budowlanych prowadzić z zachowaniem szczególnej ostrożności i zabezpieczyć szalunkami.
 - W miejscu zbliżeń i skrzyżowań z kablami energetycznymi zamontować rury osłonowe. Warunki montażu i lokalizacji zgodnie z normami branżowymi.
 - Nie wyklucza się istnienia w terenie innych niewykazanych na niniejszej mapie urządzeń podziemnych, które nie zostały zgłoszone do inwentaryzacji lub o których brak jest informacji w instytucjach branżowych.
 - Trzydzieści centymetrów nad rurociągiem ułożyć taśmę ostrzegawczą z wkładką metalową.
 - W przypadku braku normatywnego przykrycia rurociąg zaizolować termicznie, np. keramzytem.

 <p>ZESPÓŁ USŁUG PROJEKTOWYCH W. FOLTAŃSKI 97-400 Bełchatów ul. Piłsudskiego 15 tel./fax (0-44) 633-34-34</p>		nr. rys:	
		PZTS6	
OBJEKT		BUDOWA DWÓCH BUDYNKÓW „A” I „B” UŻYTECZNOŚCI PUBLICZNEJ tj. DWÓCH PŁACÓWEK OPIEKUNCTWA - WYCHOŹAWCZYCH DLA 14 DZIECI KAŻDY Z WEWNĘTRZNYMI INSTALACJAMI ORAZ ZEWNĘTRZNA INFRASTRUKTURA TECHNICZNA WRAZ UKŁADEM KOMUNIKACYJNYM W TYM PARKING	
ADRES		dz. nr ewid. 2/53, obr. 8, m. Bełchatów 97-400 Bełchatów, ul. Czepielnicka	
STUDIUM		PROJEKT WYKONAWCZY	
BRANŻA		SANITARNA	
NAZWA RYSUNKU		PROFIL ZEWNĘTRZNEJ INSTALACJI KANALIZACJI DESZCZOWEJ 3/3	
PROJEKTANT	mgr inż. Kamil Woszczyk	nr upr.	LOD/3907/PWBS/19
SPRAWDZAJĄCY	mgr inż. Marta Woszczyk	nr upr.	LOD/3908/PBS/19
Skala:		1:100	
DATA		11.2020	
PODPIS			