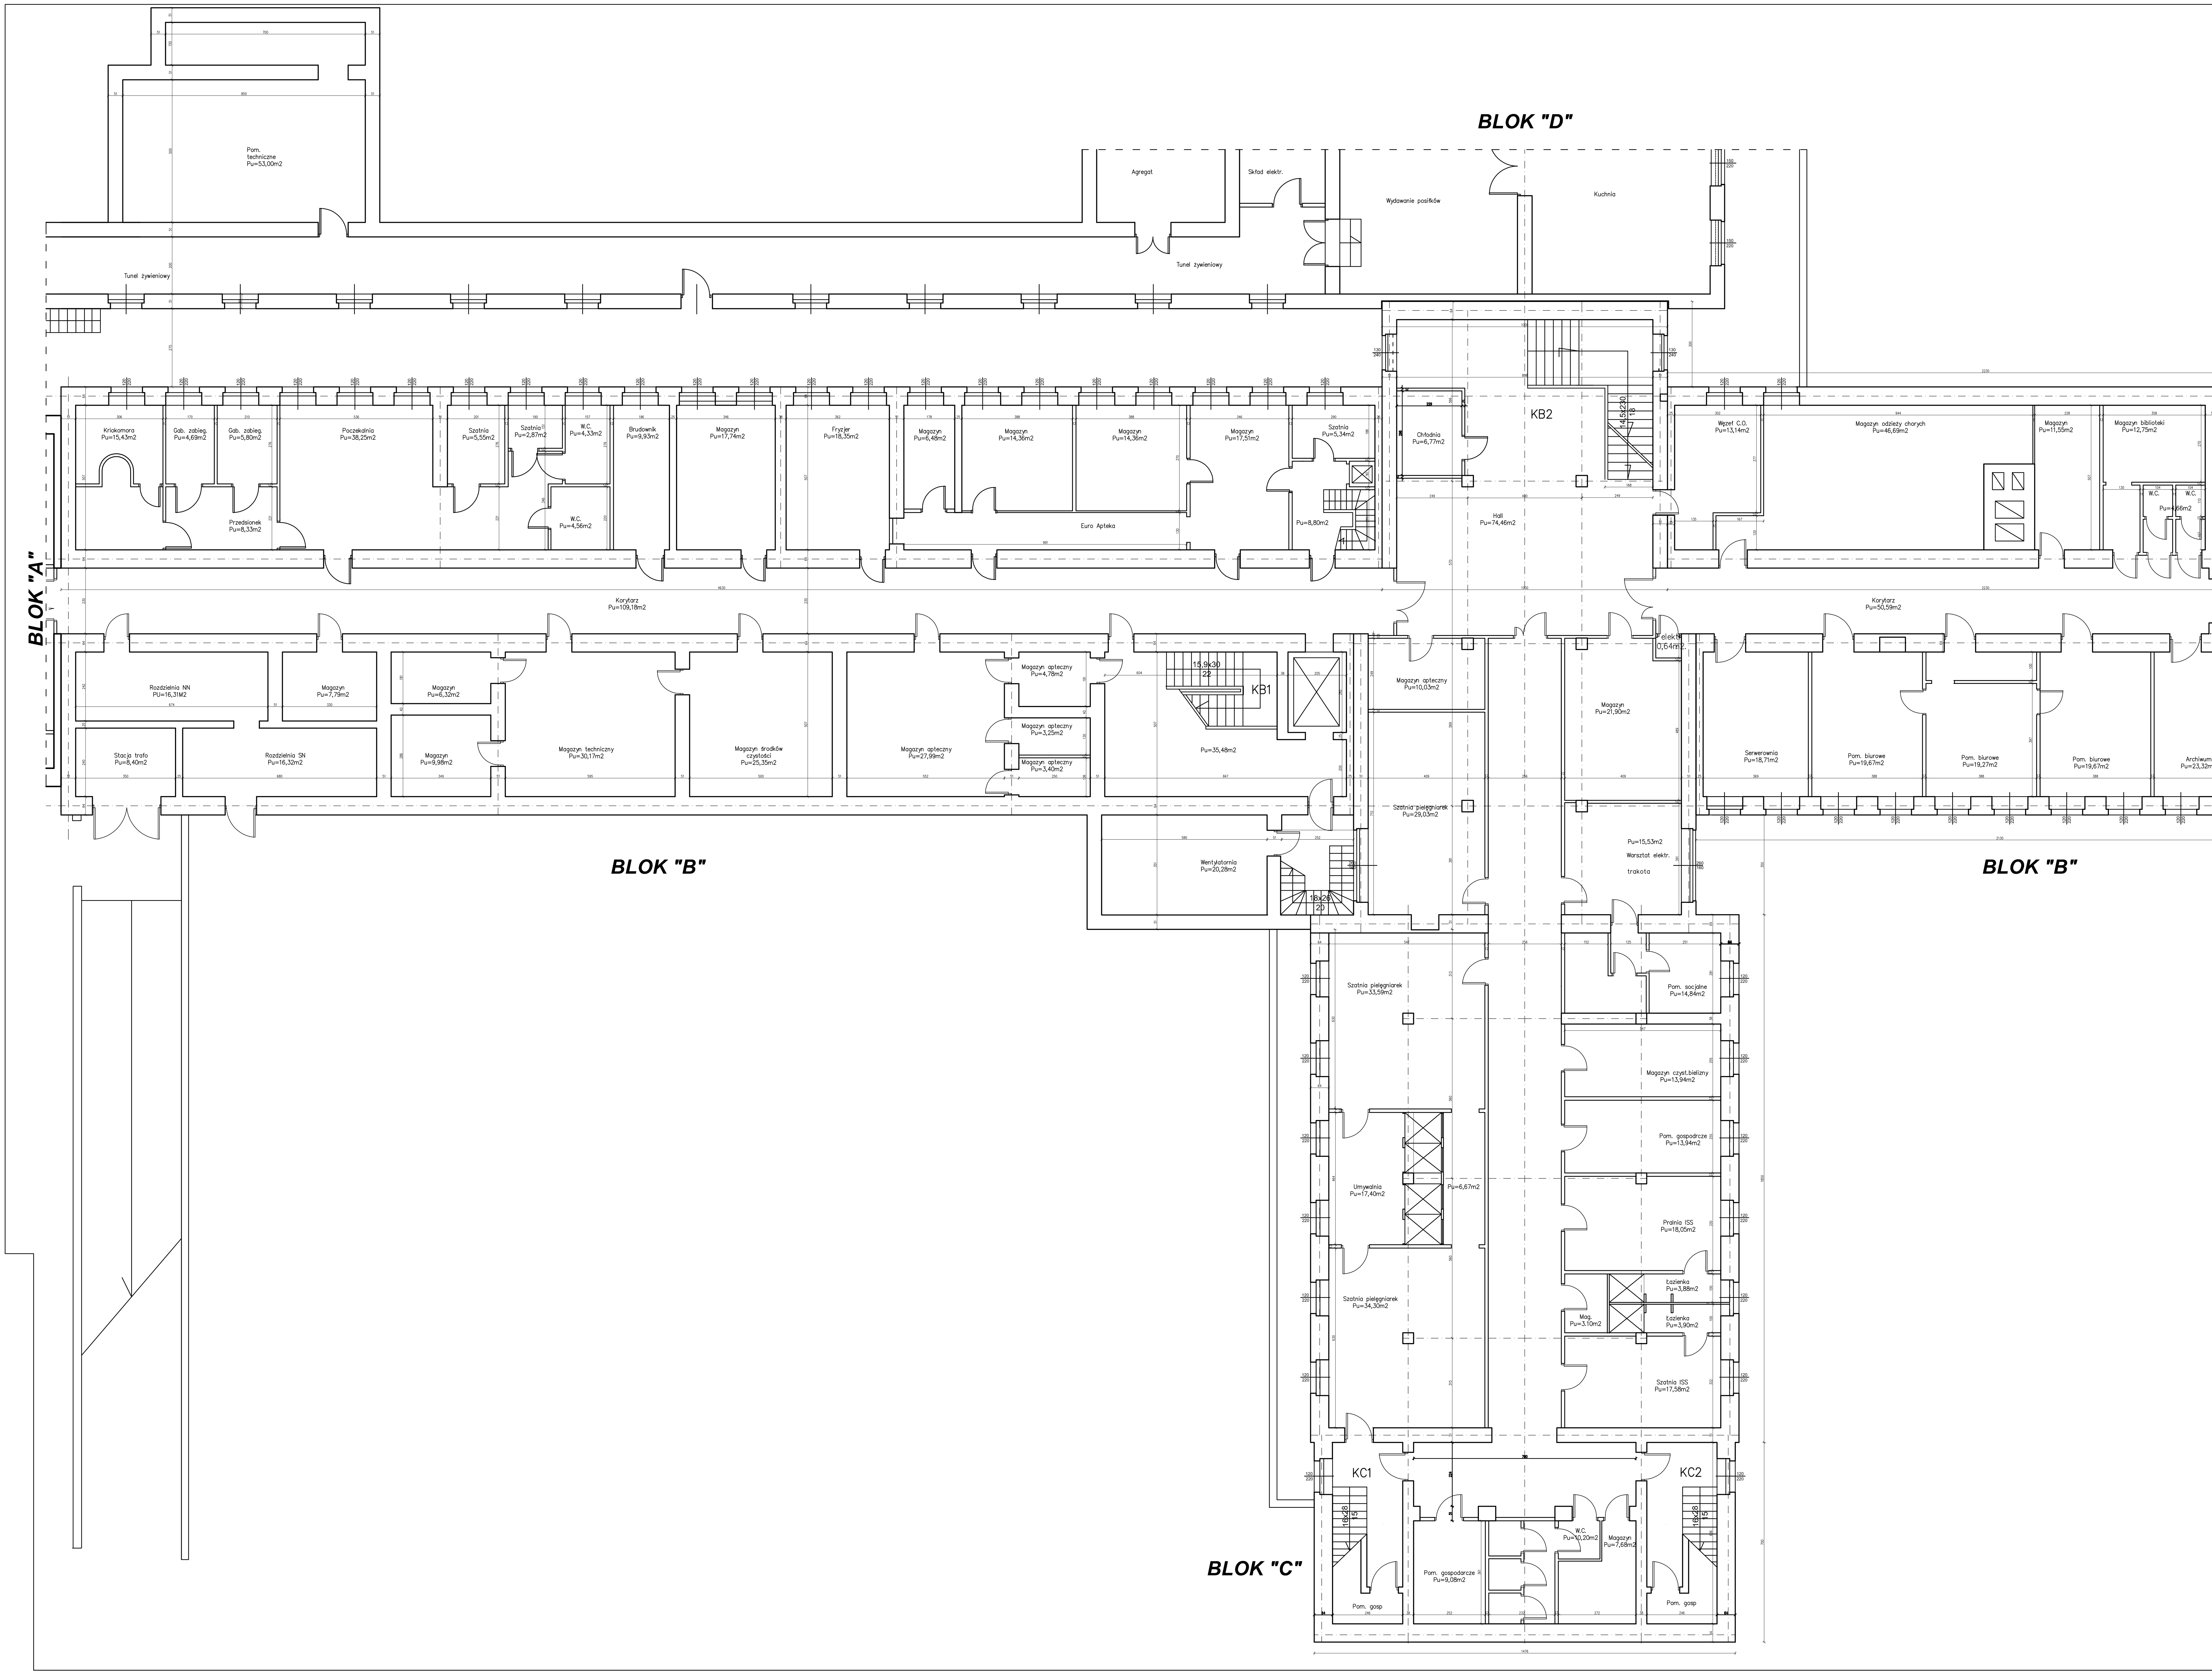

UWAGI

INWENTARYZACJA ZOSTAŁA WYKONANA NA PODSTAWIE
1."PROJEKT TECHNICZNO-ARCHITEKTONICZNY" Z DNIA 24.01.1958 R
GŁÓWNY PROJEKTANT INŻ. WŁ. BORKOWSKI
2.ZAPISU ELEKTRONICZNEGO "PROJEKT DOS" DLA CAŁEGO SZPITALA WYK.DNIA.....
3.WYMIARY OKIEN PODANO W ŚWIETLE MURU
4.WSZELKIE PRACE REMONTOWE W OBIEKCIE NALEŻY WYKONYWAĆ Z WIELKĄ STARANNOŚCIĄ Z UWZGLĘDNIENIEM OPINII KONSTRUKTORA
5.PRZY INWENTARYZACJI DO PRAC REMONTOWYCH NALEŻY ZROBIĆ POMIARY W OBIEKCIE A TEN ZAPIS POTRAKTOWAĆ JAKO MATRYCA
6.NALEŻY WYKONAĆ INWENTARYZACJĘ PRZEWODÓW I KOMINÓW WENTYLACYJNYCH
7.WSZELKIE ZMIANY NANOSIĆ NOWYMI WARSTWAMI I KOLORAMI I WPISAĆ ZMIANY W PONIŻSZEJ TABELCE

NUMER	DATA	TREŚĆ

RYSUNEK ORIENTACYJNY

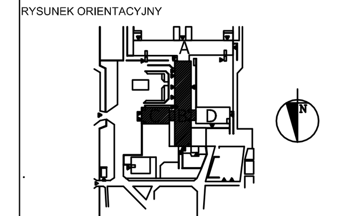

WYKONAWCA

TOMEK JAROSIŃSKI PROJECT OFFICE
WARSZAWA, UL. NA UBOCZU 12/66 TEL. 501 624 044

TEMAT DOKUMENTACJI

INWENTARYZACJA SZPITALA
INSTYTUTU REUMATOLOGII
UL.SPARTAŃSKA 1
02-637 WARSZAWA

INWESTOR

INSTYTUT REUMATOLOGII
IM.PROF. DR HAB. MED. ELEONORY REICHER
UL. SPARTAŃSKA 1
02-637 WARSZAWA

FAZA

INWENTARYZACJA OBIEKTU NA PODSTAWIE ISTNIEJĄCEJ DOKUMENTACJI

AUTOR | PODPIS

mgr inż. arch.
Danuta Andrzejewska
nr upr.WA-888/94

GABINETY, BIURA, SZATNIE, MAGAZYNY, WARSZTATY

TYTUŁ RYSUNKU:

BUDYNEK GŁÓWNY BLOK B,C
NISKI PARTER
RZUT

SKALA: 1:100 | DATA: 10.2009 | NR RYSUNKU: I-B,C:1