

RZUT POZIOMY - POMIESZCZENIA SOCJALNE

skala 1:50

BUDYNEK ZAKŁADU HIGIENY WETERYNARYJNEJ

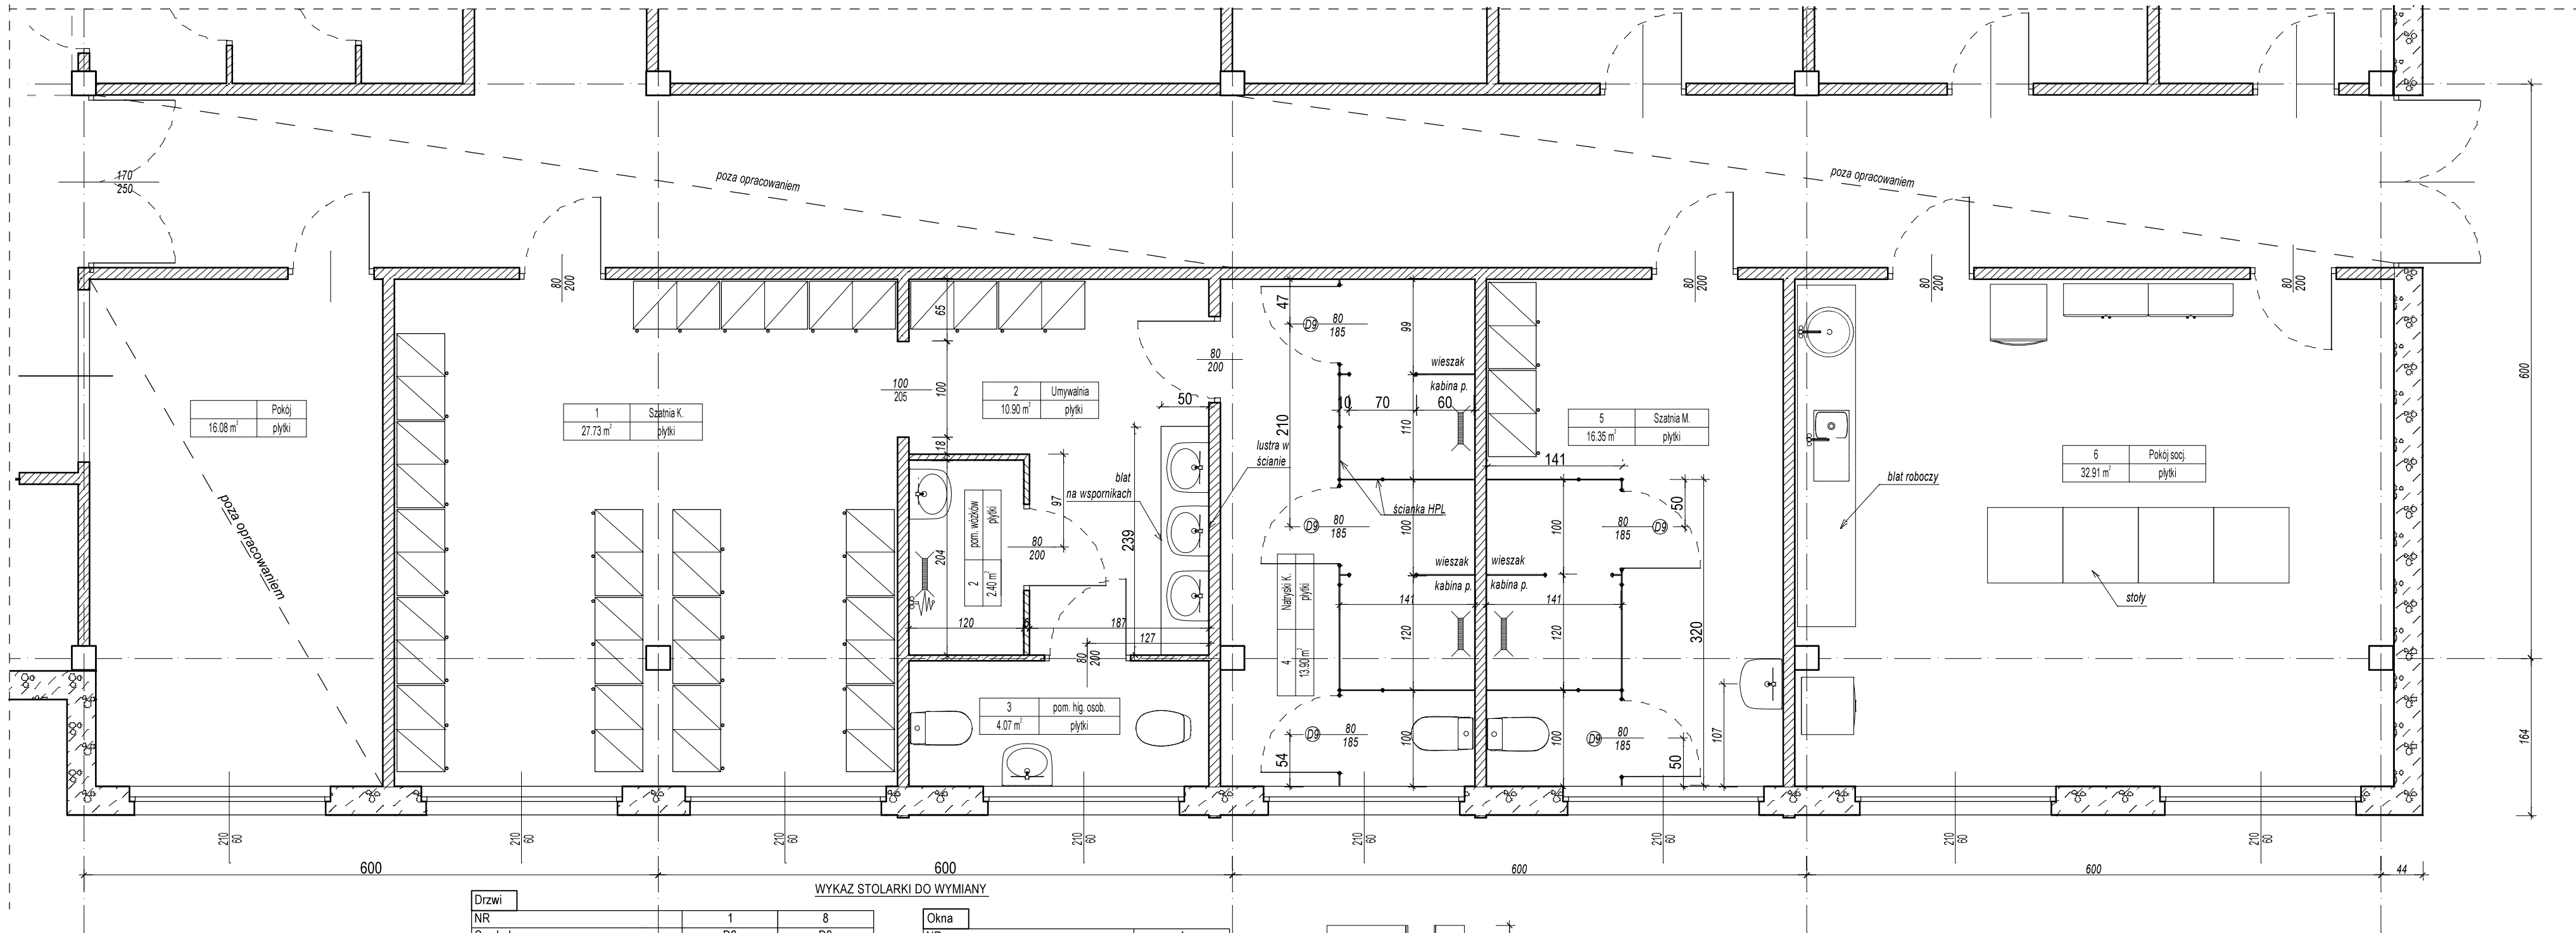
Inwestor:



Wojewódzki Inspektorat Weterynarii w Opolu

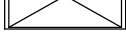
Adres:

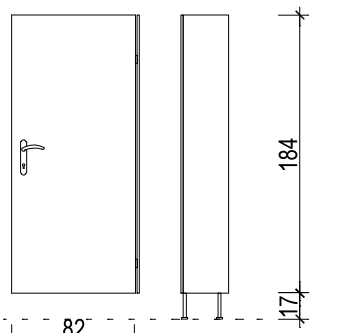
ul. Wrocławska 170

45-836 Opole



Drzwi		WYKAZ SŁ			
NR		1		8	
Symbol		D2		D9	
Schemat					
Wymiar w		So	90.0	80.0	
światło muru		Ho	205.0	185.0	
Wymiar w		S	80.0	79.8	
światło ościeżnicy		H	200.0	184.9	
Rodzaj skrzydła		L	R	L	R
Ilość			1	2	1
Razem			1	3	
Uwagi					

Okna		
NR		1
Symbol		O7
Schemat		
Wymiar w	So	210.0
światło muru	Ho	60.0
Wymiar w	S	198.0
światło ościeżnicy	H	48.0
Ilość		7
Uwagi		



ścianka HPL ze skrzydłem 80x184
grubość ścianki 13mm

Wykaz pomieszczeń: bud. ZHW - Inwentaryzacja

Nr	Nazwa pomieszczenia	Pow. użytkowa	Kubatura
1	Szatnia K.	27.73 m²	97.90 m³
2	Umywalnia K.	10.90 m²	35.60 m³
2a	Pomieszczenie wózków	2.40 m²	7.84 m³
3	Pom. Hig. Osob.	4.07 m²	14.38 m³
4	Natrysk K.	13.90 m²	47.37 m³
5	Szatnia M.	16.35 m²	56.77 m³
6	Pokój socj.	32.91 m²	116.20 m³
Razem		107.26 m²	378.30 m³

BUREAU PROJEKTOWE REDA ARTUR KLAPETEK, UL. SOBIESKIEGO 14/15, 48-100 GŁUBCZYCE, NIP:748-000-06-18.		INWESTOR: Wojewódzki Inspektorat Weterynarii w Opolu	
Remont pomieszczeń socjalnych w Zakładzie Higieny Weterynaryjnej przy Wojewódzkim Inspektoracie Weterynarii w Opolu, ul. Wrocławska 170		ADRES: ul. Wrocławska 170, 45-836 Opole	
OPRACOWAŁ: mgr inż. Artur Klapetek		NR LPR: 189/85/Op	
AUTOR: mgr inż. Artur Klapetek		TYTUŁ RYSUNKU: Projekt pomieszczeń socjalnych rzut części parteru budynku "B"	
DATA: 1 2019		SKALA: 1:50	
		NUMER RYSUNKU: 1	