
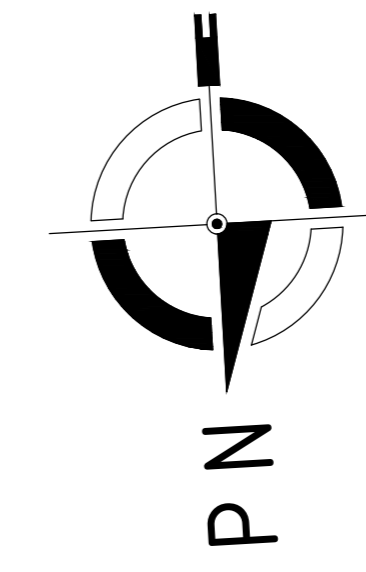


Rzut przyziemia

Skala 1:100

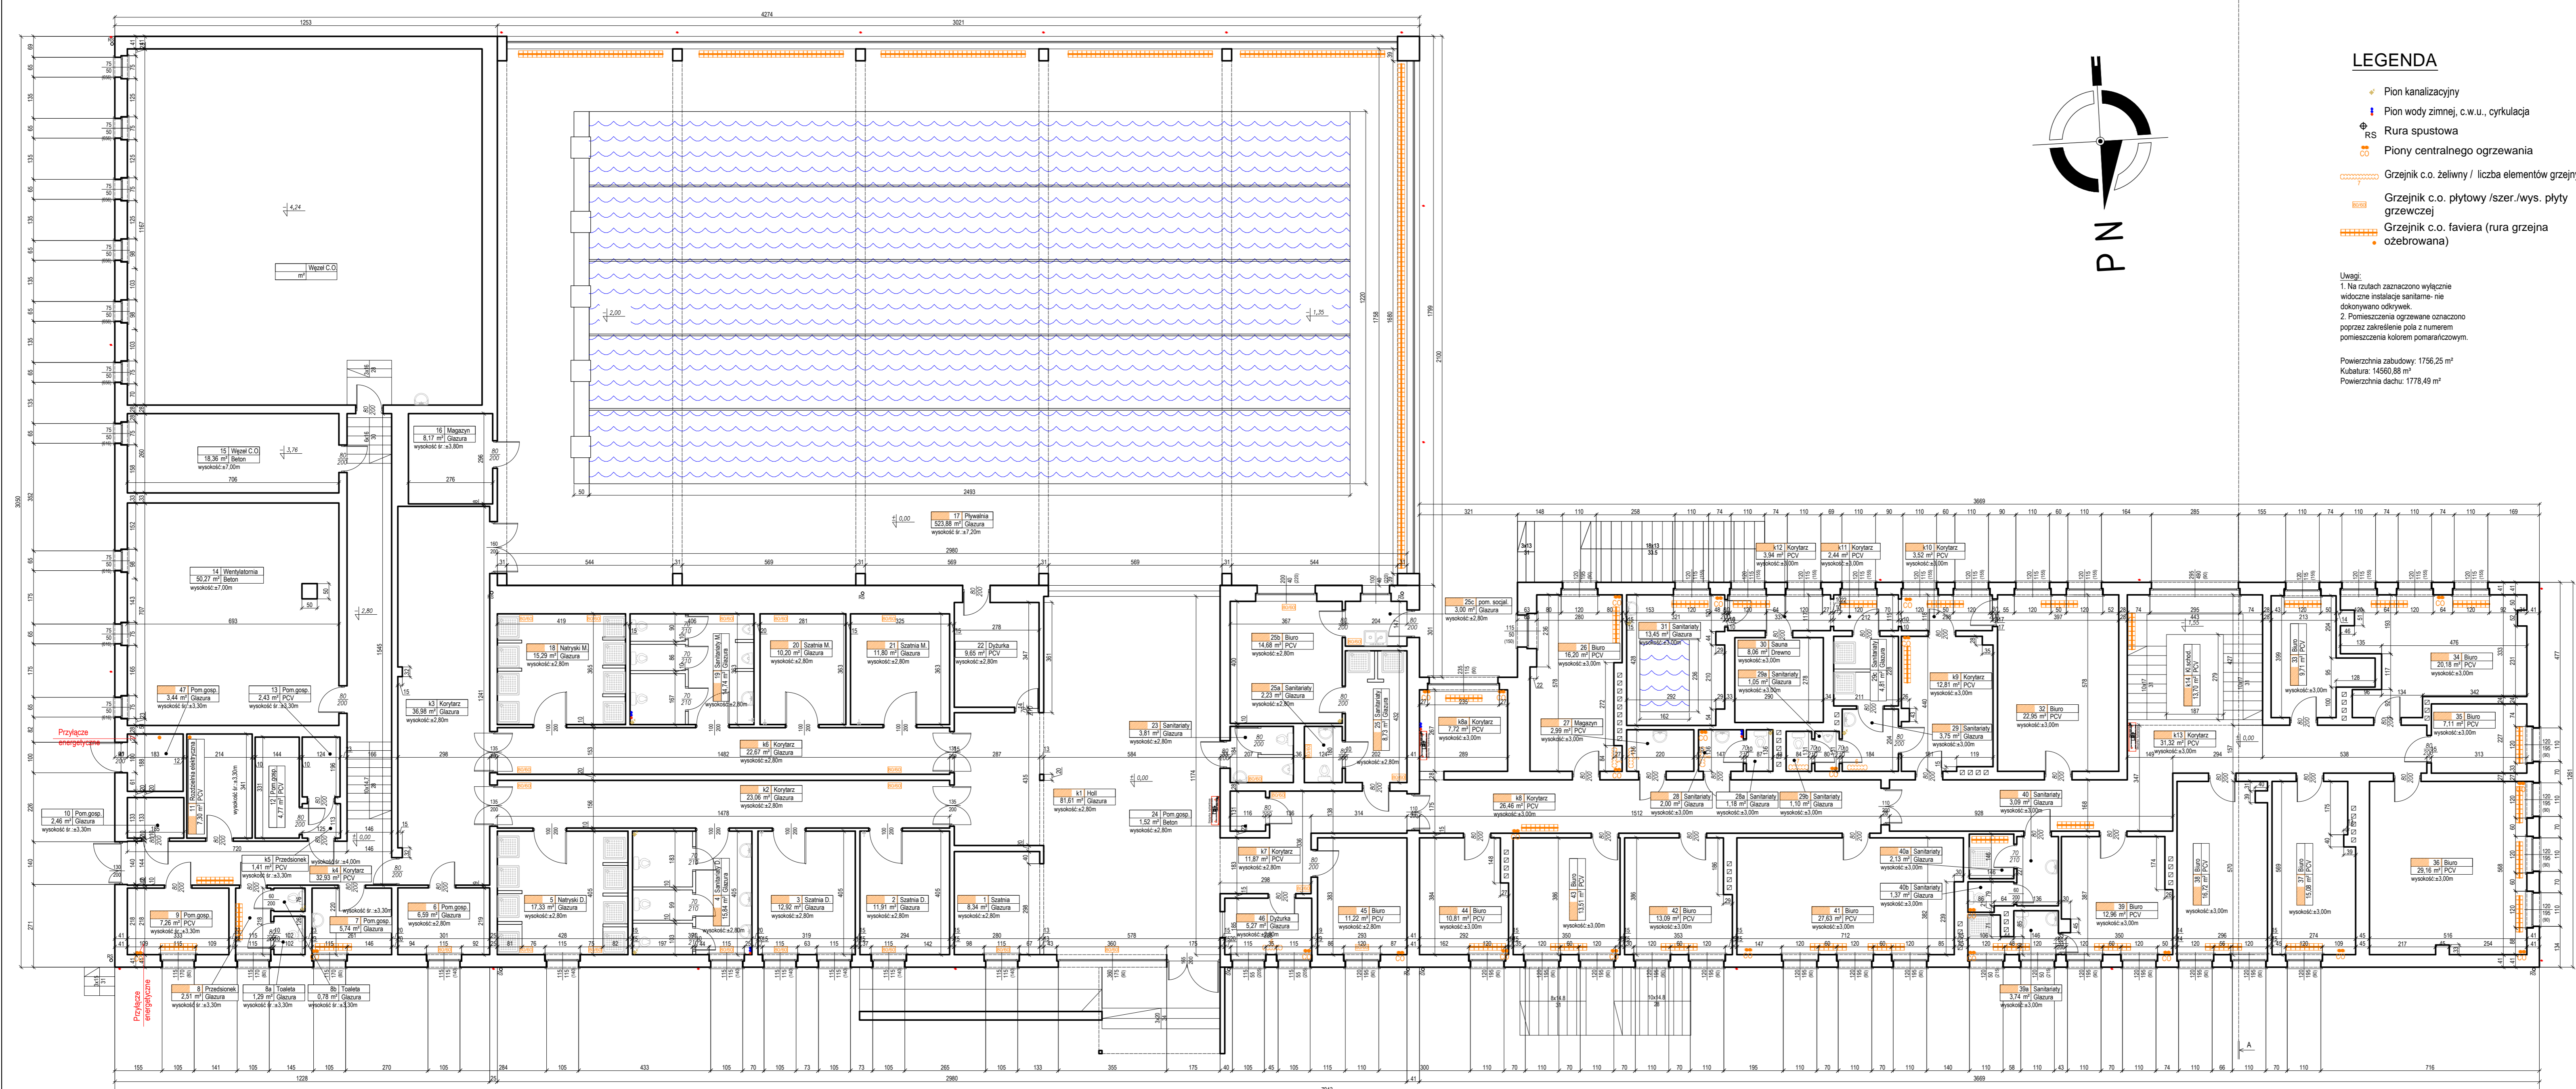

LEGENDA

- Pion kanalizacyjny
- Pion wody zimnej, c.w.u., cyrkulacja
- ⊕ Rura spustowa
- Piony centralnego ogrzewania
- ~ Grzejnik c.o. żeliwny / liczba elementów grzejnych
- Grzejnik c.o. płytowy /szer./wys. płyty grzewczej
- Grzejnik c.o. fawiera (rura grzejna ożebrowana)

Uwagi:
 1. Na rzutach zaznaczono wyłącznie widoczne instalacje sanitarne - nie dokonywano odkrywek.
 2. Pomieszczenia ogrzewane oznaczono poprzez zakreślenie pola z numerem pomieszczenia kolorem pomarańczowym.

Powierzchnia zabudowy: 1756,25 m²
 Kubatura: 14560,88 m³
 Powierzchnia dachu: 1778,49 m²

Zestawienie powierzchni pomieszczeń przyziemia				
L.P.	NAZWA POMIESZCZENIA	NUMER POMIESZCZENIA	POWIERZCHNIA [M ²]	WYKONCZENIE PODŁOŻA
1	Szafnia	1	8,34	Glazura
2	Szafnia damska	2	11,91	Glazura
3	Szafnia damska	3	12,92	Glazura
4	Sanitariaty damskie	4	15,84	Glazura
5	Natryski damskie	5	17,33	Glazura
6	Pom.gosp.	6	6,59	Glazura
7	Pom.gosp.	7	5,74	Glazura
8	Przedsiónek	8	2,51	Glazura
9	Toileta	8a	1,29	Glazura
10	Toileta	8b	0,78	Glazura
11	Rozdzielnie elektryczna	9	7,26	PCV
12	Pom.gosp.	10	2,46	Glazura
13	Pom.gosp.	11	7,30	PCV
14	Pom.gosp.	12	4,77	PCV
15	Pom.gosp.	13	2,43	PCV
16	Wentylatornia	14	50,27	Beton
17	Węzeł C.O.	15	18,36	Beton
18	Magazyn	16	8,17	Glazura
19	Pływalnia	17	523,88	Glazura
20	Natryski męskie	18	15,29	Glazura
21	Sanitariaty męskie	19	14,74	Glazura
22	Szafnia męska	20	10,20	Glazura
23	Szafnia męska	21	11,80	Glazura
24	Dyżurka	22	9,65	PCV
25	Sanitariaty	23	3,81	Glazura
26	Pom.gosp.	24	1,52	Beton
27	Sanitariaty	25	8,73	Glazura
28	Sanitariaty	25a	2,23	Glazura
29	Biuro	25b	14,68	PCV
30	Pom. socjalne	25c	3,00	Glazura
31	Biuro	26	16,20	PCV
32	Magazyn	27	2,99	PCV
33	Sanitariaty	28	2,00	Glazura
34	Sanitariaty	28a	1,18	Glazura
35	Sanitariaty	29	3,75	Glazura
36	Sanitariaty	29a	1,05	Glazura
37	Sanitariaty	29b	1,10	Glazura
38	Sanitariaty	29c	4,81	Glazura
39	Sauna	30	8,06	Drewno
40	Sanitariaty	31	13,45	Glazura
41	Biuro	32	22,95	PCV
42	Biuro	33	9,71	PCV
43	Biuro	34	20,18	PCV
44	Biuro	35	7,11	PCV
45	Biuro	36	29,16	PCV
46	Biuro	37	15,08	PCV
47	Biuro	38	16,72	PCV
48	Biuro	39	12,96	PCV
49	Sanitariaty	39a	3,74	Glazura
50	Sanitariaty	40	3,09	Glazura
51	Sanitariaty	40a	2,13	Glazura
52	Sanitariaty	40b	1,37	Glazura
53	Biuro	41	27,63	PCV
54	Biuro	42	13,09	PCV
55	Biuro	43	13,51	PCV
56	Biuro	44	10,81	PCV
57	Biuro	45	11,22	PCV
58	Dyżurka	46	5,27	Glazura
59	Pom.gosp.	47	3,44	Glazura
60	Hall	k1	81,61	Glazura
61	Korytarz	k2	23,06	Glazura
62	Korytarz	k3	36,98	Glazura
63	Korytarz	k4	32,93	PCV
64	Przedsiónek	k5	1,41	PCV
65	Korytarz	k6	22,67	Glazura
66	Korytarz	k7	11,87	PCV
67	Korytarz	k8	26,46	PCV
68	Korytarz	k8a	7,72	PCV
69	Korytarz	k9	12,81	PCV
70	Korytarz	k10	3,52	PCV
71	Korytarz	k11	2,44	PCV
72	Korytarz	k12	3,91	PCV
73	Korytarz	k13	31,32	PCV
74	Ki.schod.	k14	13,70	PCV
	Suma:		1400,00	

BUDOSERWIS Z.U.H. Sp. z o.o.
 ul. Kościuszki 31, 41-500 Chorzów,
 tel. (032) 241 24 51 do 7



Zakłady Usług Konsultingowych
**WYŻSZA SZKOŁA OFICERSKA
 WOJSK LĄDOWYCH - WROCŁAW**
 Inwentaryzacja ARCHYTEKTONICZNO-BUDOWLANA
 Budynek nr 128- Basen

Rzut parturu			
Sporządził: mgr inż. Marek Nowak	Projechtował: Projechtował:	Data: grudzień 2012r.	Nr rys.: 2/5
Sprawdził: mgr inż. arch. D. Zwiliżyk	Projechtował: Projechtował:	Skala: 1:100	