


POZIOM +4.00  
POWIERZCHNIA UŻYTKOWA - 63,72m<sup>2</sup>

POZIOM +5.50  
POWIERZCHNIA UŻYTKOWA - 1278,45m<sup>2</sup>  
+ KLATKA SCHODOWA - 23,21m<sup>2</sup>  
ŁĄCZNIE - 1301,66m<sup>2</sup>

±0.00=39.10m n.p.m

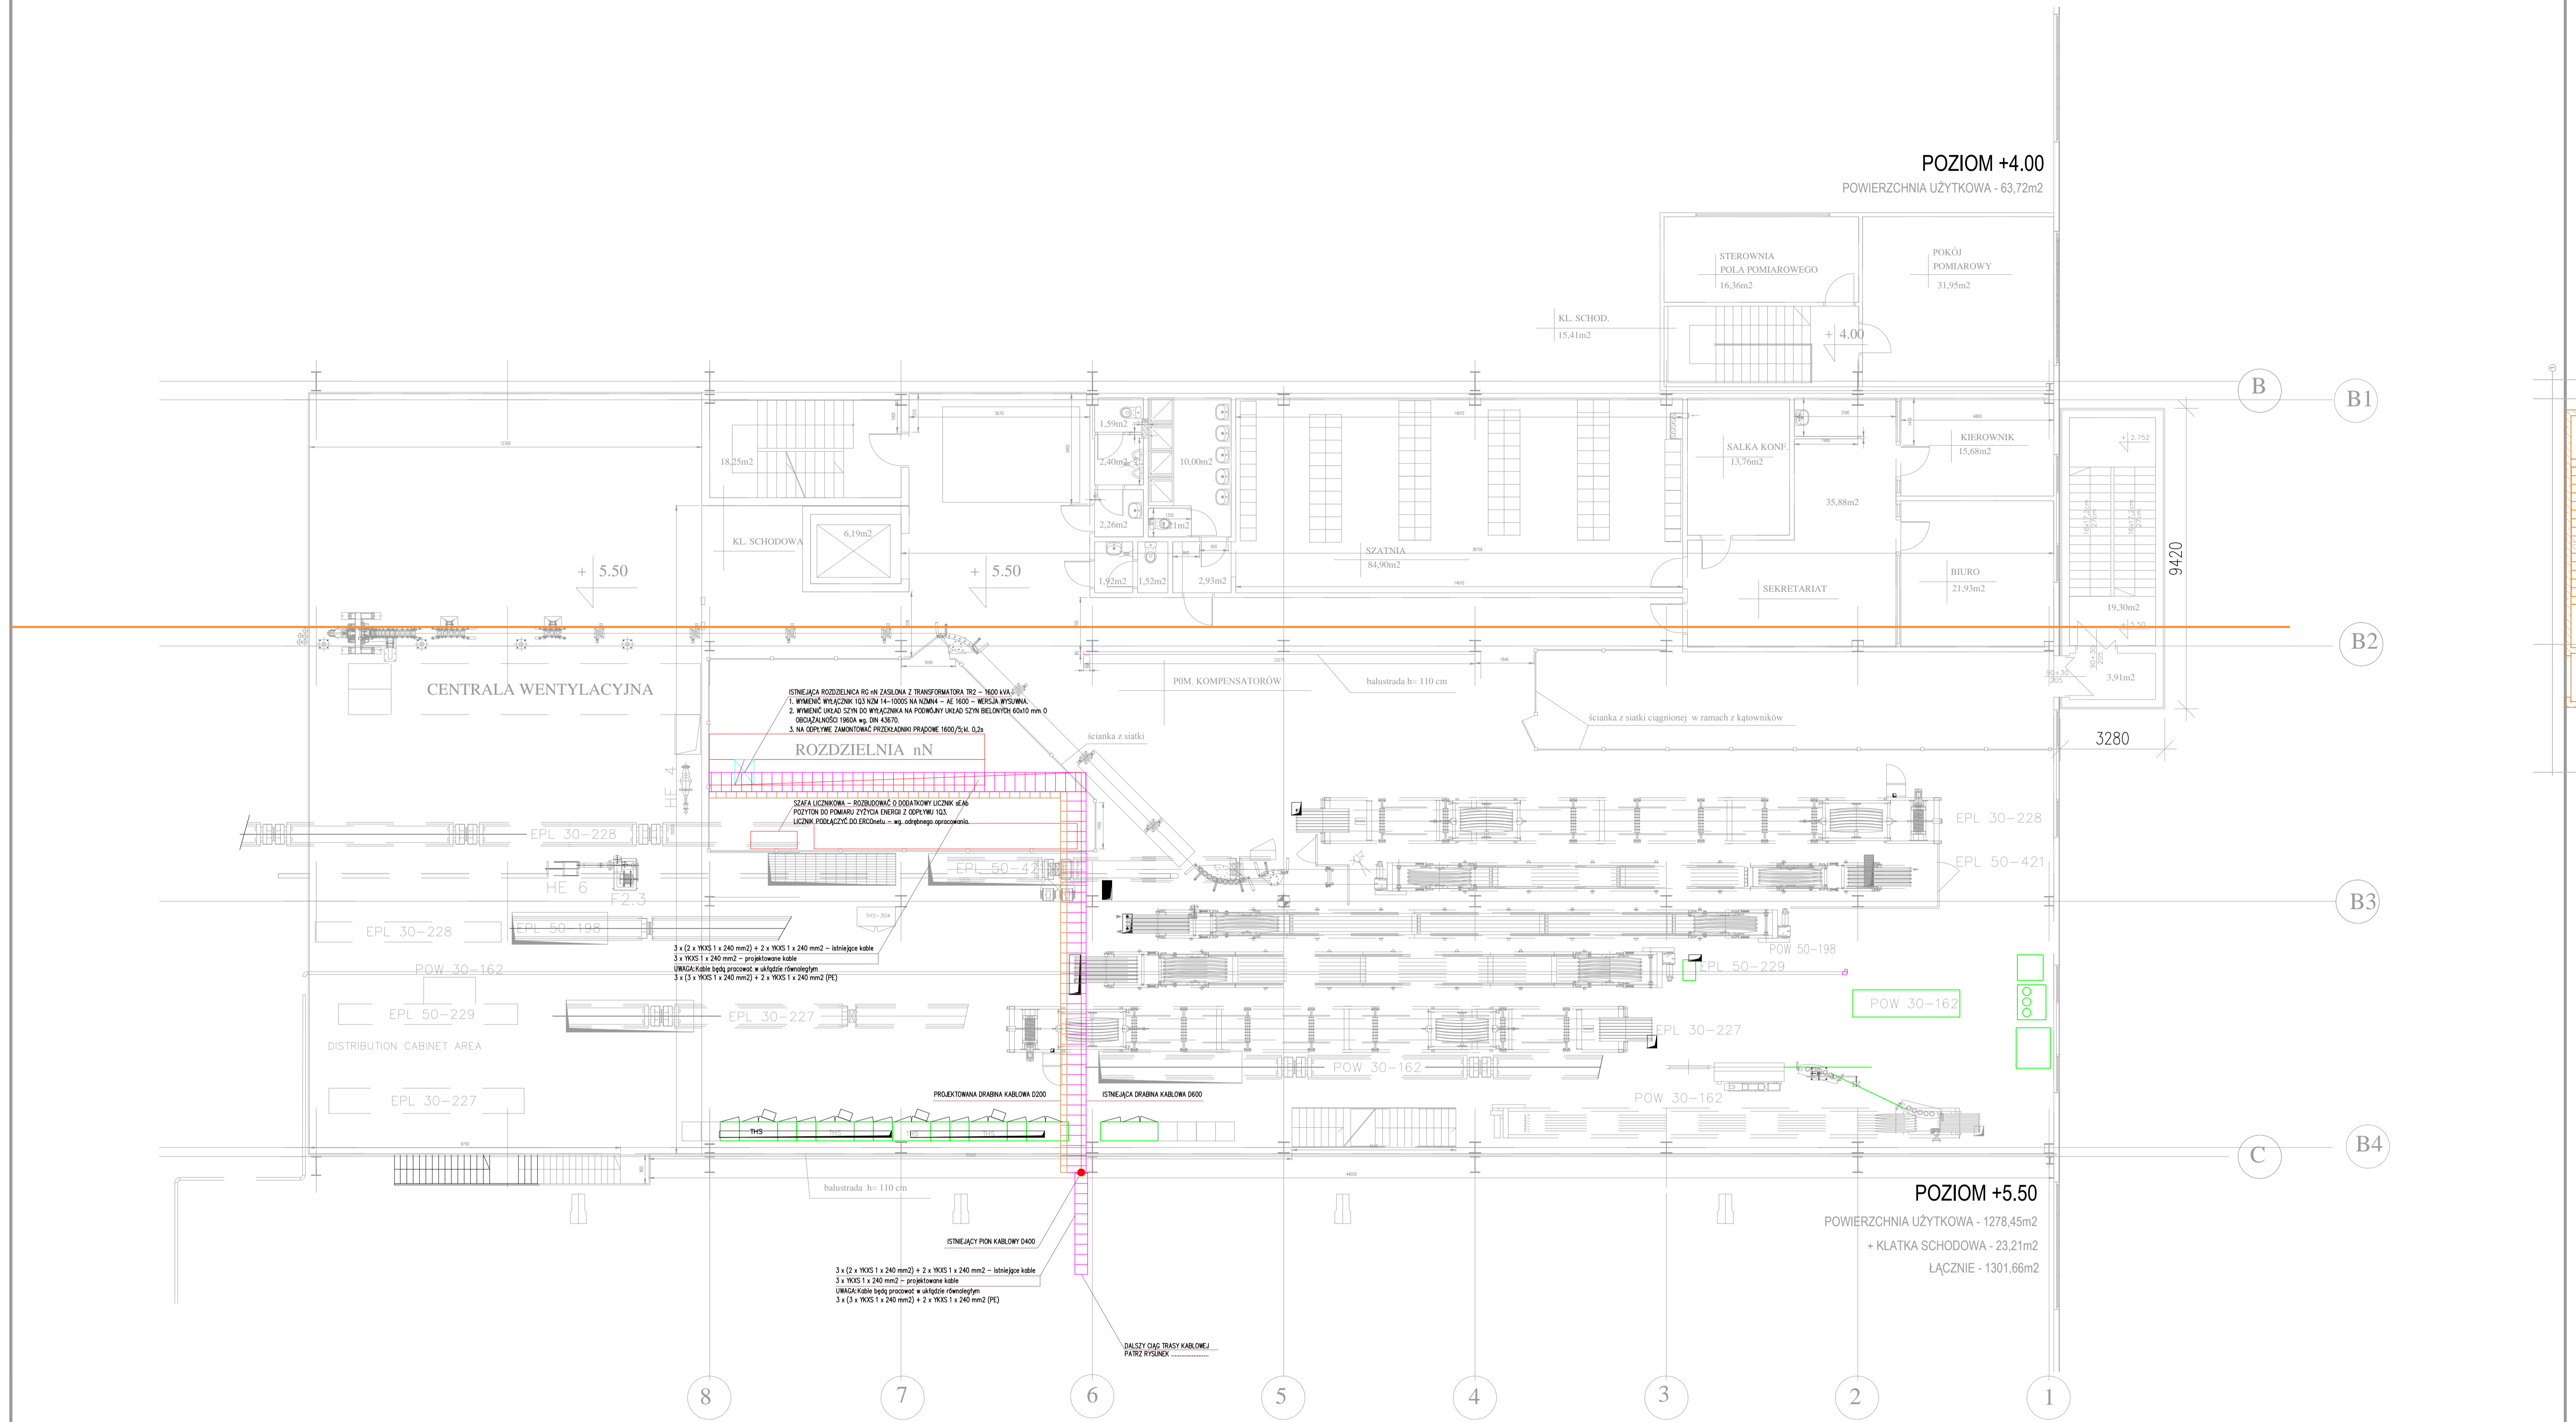

<small>Copyright © TELE-FONIKA KABLE Sp. z o.o. S.K.A. All rights reserved. The information contained in this document is the exclusive property of TELE-FONIKA KABLE Sp. z o.o. S.K.A. and shall not be disclosed, reproduced, or transmitted in any form or by any means, electronic or mechanical, including photocopying, recording, or by any information storage and retrieval system, without the express written permission of TELE-FONIKA KABLE Sp. z o.o. S.K.A.</small>		<small>Prawa autorskie © TELE-FONIKA KABLE Sp. z o.o. S.K.A. Wszelkie prawa zastrzeżone. Informacja zawarta w tym dokumencie jest wyłączną własnością TELE-FONIKA KABLE Sp. z o.o. S.K.A. i nie może być rozpowszechniana, kopiowana, reprodukowana, w tym w szczególności w formie elektronicznej, mechanicznej, fotograficznej, lub w inny sposób, bez wyjątkowo wyrażonej pisemnej zgody TELE-FONIKA KABLE Sp. z o.o. S.K.A.</small>		Author's project no. / Autor nr projektu <b>PPKB Henryk Mackowski</b>	
Lemminkainen Polska Sp.z o.o. 02-954 Warszawa, ul.Marconich 11 lok.3		Tom/Volume .....		Phase/Faz PK	
Drawn/Prz. /mgr inż. Mariusz Wermiński /WP/0149/PWCE/07 /17.01.2019		KOD DWG PK-A-0.1-002		Rev./Wersja -	
Checked/Spr. /mgr inż. Mariusz Wermiński /WP/0149/PWCE/07 /17.01.2019		Approved/Zatw. /mgr inż. Mariusz Wermiński /WP/0149/PWCE/07 /17.01.2019		Inwestor: <b>TELE-FONIKA KABLE Sp. z o.o. S.K.A.</b> 30-663 Kraków, ul. Wielicka 114	
Inwestycja: Hala produkcyjna TSP TELE-FONIKA KABLE ul.Fordoska 152 85-957 Bydgoszcz działka nr 1/2 ark.220		HALA PRODUKCYJNA-TSP NINSTALACJE TELEKOMUNIKACYJNE		PRODUCTION HALL-TSP ARCHITECTURE	
KONCEPCJA ROZBUDOWY RZUT +5,50		CONCEPT FOR EXPANSION SECTION +5,50		Scale/Skala 1:100 DATA 17.01.2019	