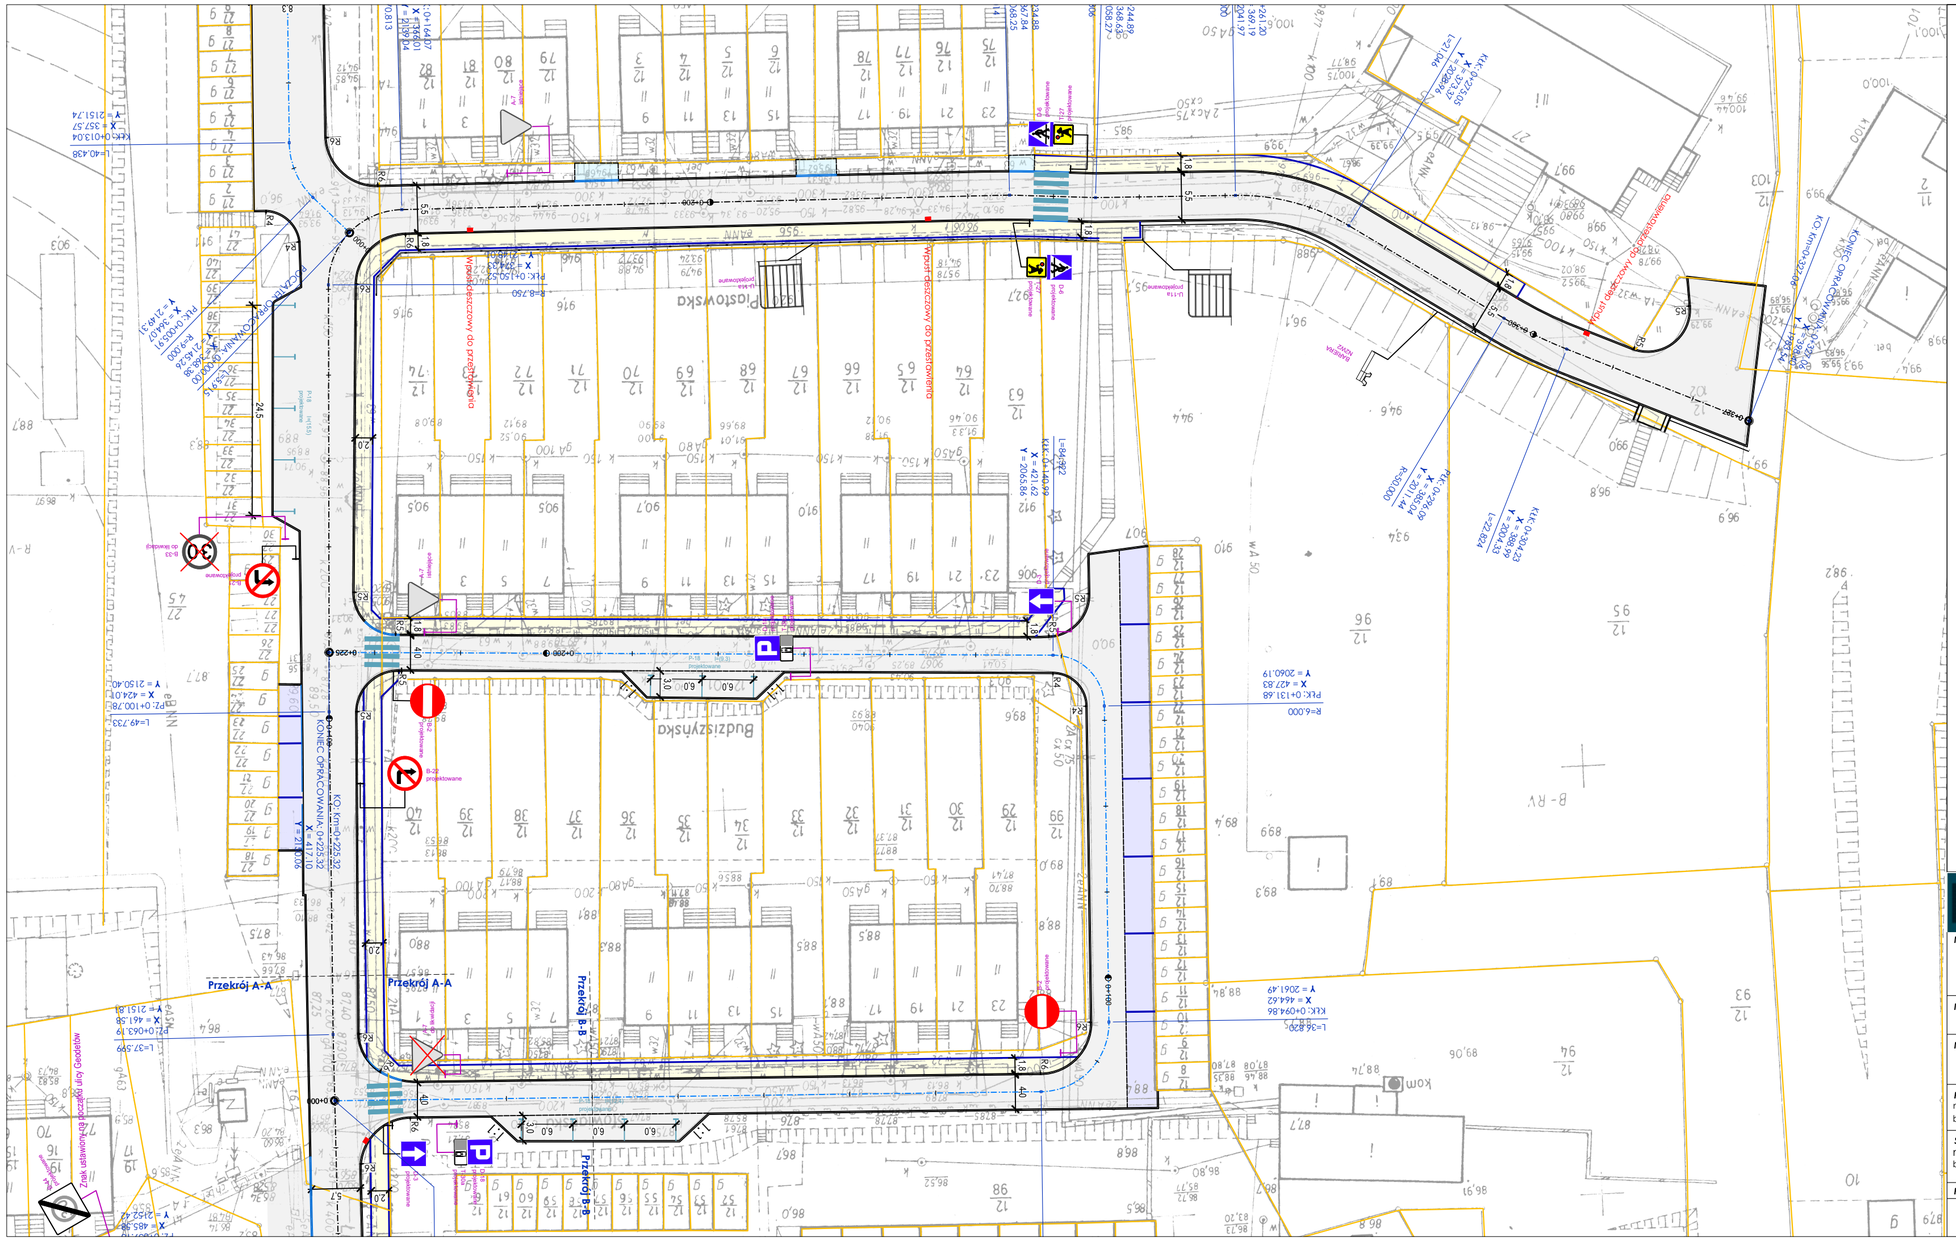
Przekrój A-A
Przekrój A-A
Przekrój B-B
Przekrój B-B
KONIEC OPRACOWANIA 0+225.32
X = 417.10
Y = 2706.06
Piastowska
Budziszyńska
Budziszyńska
Budziszyń