

DROGA WOJEWÓDZKA NR. 559

REJON DROGOWY GOSTYNIN - PŁOCK



Mazowiecki Zarząd
Dróg Wojewódzkich
w Warszawie

ZATWIERDZENIE Nr NI-D-1.8022.1.61 B. 2023. JG

do realizacji stałą organizację ruchu
dotyczy wprowadzenia zmian do prowadzenia zmian
dotyczy organizacji ruchu należy wprowadzić do dnia 30.06.2023

Termin kierownictwa organizacji ruchu należy zgłosić co najmniej
na 7 dni przed wprowadzeniem organizacji ruchu do


Departamentu Nieruchomości i Infrastruktury
03-472 Warszawa, ul. B. Brechta 3

Do wprowadzenia zmian organizacji
ruchu należy zgłosić do


Zyp. Mars. 1. 10.15. 2023

**ZNAK AKTYWNY D-6 Z DOŚWETLENIEM
PRZEJŚCIA DLA PIESZYCH NA WYSIĘGNIKU NAD
OSIĄ JEZDNI DWUSTRONNY
ZASILANIE SOLARNE**

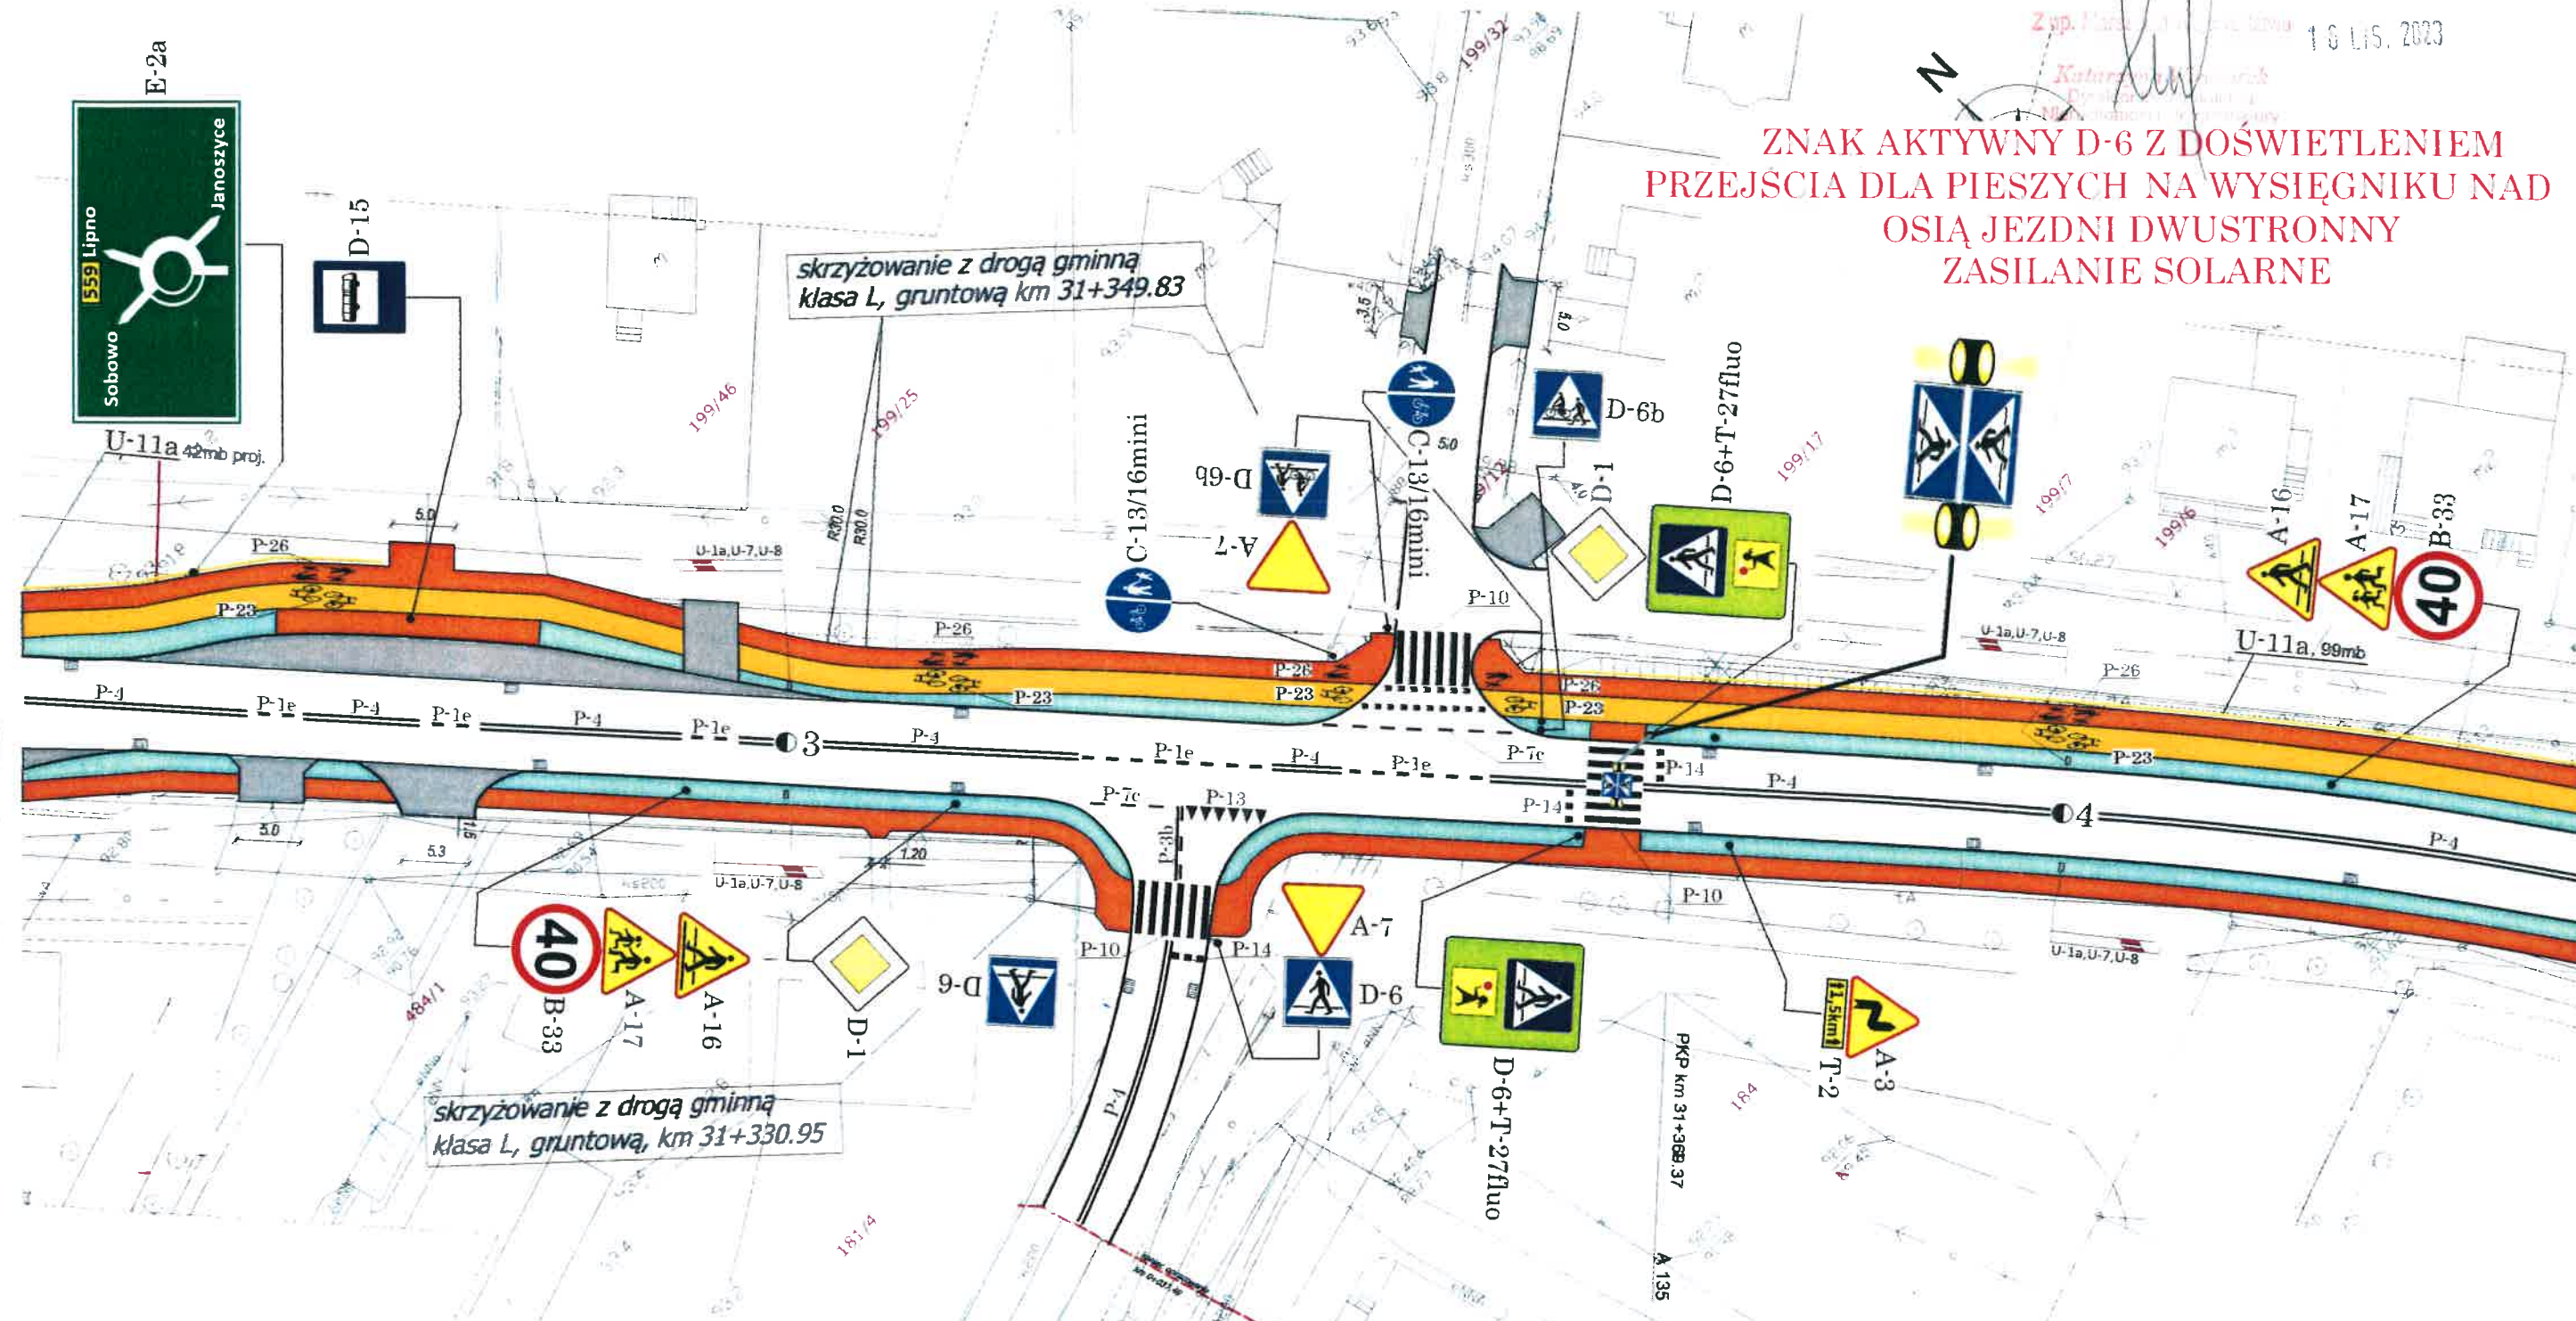

PIKIETAŻ DROGI:
km → 31+255-31+440

ZMIANY WPROWADZIŁ
Pomoc Techniczna
Marek Wajszczak

PROJEKT STAŁEJ ORGANIZACJI RUCHU

REJON DROGOWY GOSTYNIN-PŁOCK

SKALA 1:500

NR. RYSUNKU
1

NR. STRONY
29

DATA
WRZESIEŃ 2023

DW nr. 559