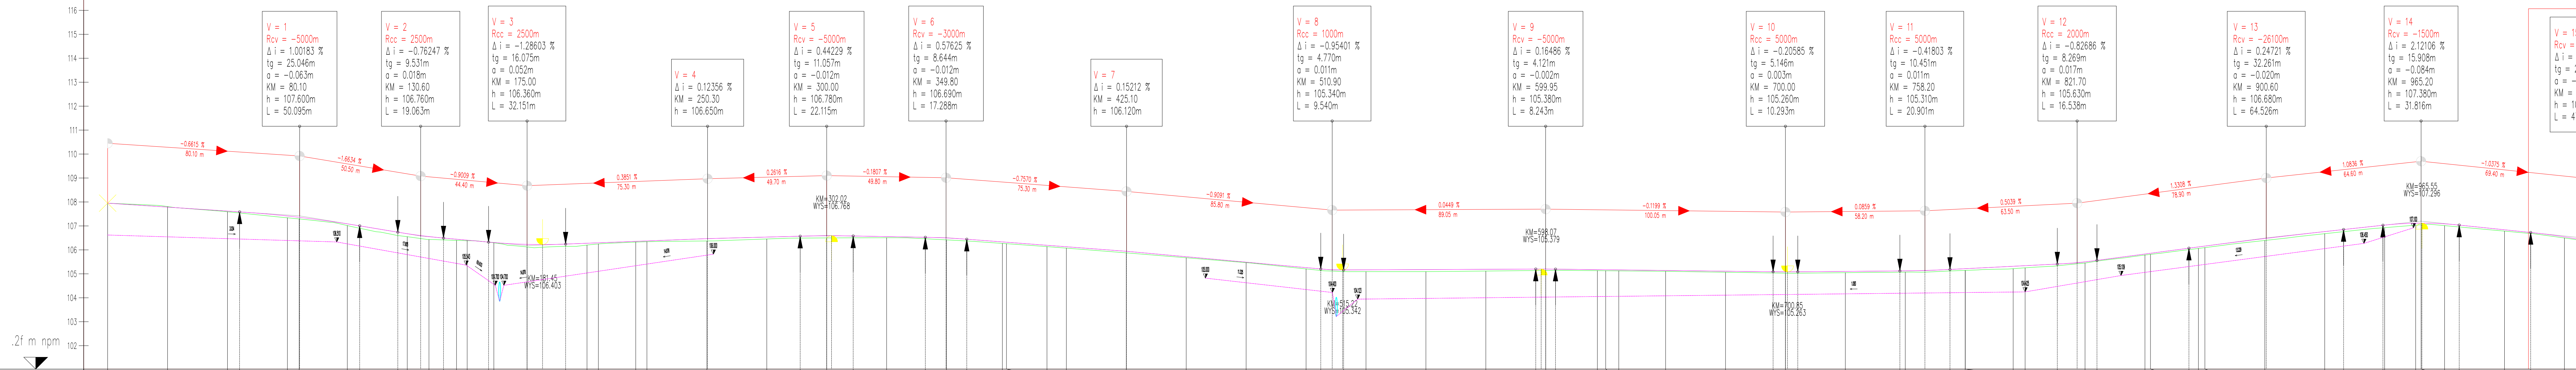


PRZEKRÓJ-1: OŚ_DR
SKALA 1:1000/100

[illegible]

Projekt techniczny			
Przebudowa drogi powiatowej nr 4334P na odcinku Prokopów - Broniszewice			
Profil podłużny		Rysunek nr: 3.1	Skala: 07 2023 r. 1:1000/100
Adres inwestycji	Jednostka ewid. Pleszew; obręb Prokopów; dz. nr 24, obręb Pacanowice; dz. nr 36, 37, 38, 28; Jednostka ewid. Czernin, obręb Broniszewice, dz. nr 7, 46		
Inwestor	Zarząd Dróg Powiatowych w Pleszewie, ul. Gen. Hallera 54, 63-300 Pleszew		
	Zespół projektu	Nr uprawnień budowlanych	Podpis
Projektant b. drogowa	mgr inż. Lech Marciniak	WKP/0391/POOD/19 spec. drogowa	