

Nr zgłoszenia 6640.595.2023  
województwo łódzkie  
powiat zgierski  
gm. Zgierz Id. 102009\_2  
obręb Jedicze B  
Id. 102009\_2.0018  
Przebudowa drogi wewnętrznej-ul. Podleśnej  
działki wg zakresu

Mapa do celów projektowych  
skala 1:500

Mapę niniejszą opracowano na podstawie mapy zasadniczej  
gm. Zgierz 6.166.32.22.3.3, 6.166.32.22.3.4, 6.166.32.22.4.3,  
6.165.32.02.1.1, 6.165.32.02.1.2  
oraz pomiaru w terenie w lutym 2023 r.

WYKONAWCA  
GEODROG Pracownia Geodezyjna  
Renata Grzybowska  
90-002 Łódź, ul.Tuwima 28, lok.502  
NIP 726-110-59-25, REGON 101529722

Geodeta uprawniony  
Nr upr.17784  
Renata Grzybowska


Układ współrzędnych 2000 strefa 6/18  
Poziom odniesienia - Kronsztadt 60  
Mapę opracowano bez ustalenia obciążeń z tytułu  
służebności gruntowej.

Łódź, dn 08.03.2023 r.  
Wykonawca mapy nie odpowiada za brak na  
mapie urządzeń podziemnych nie zgłoszonych  
do inwentaryzacji i nie wskazanych przez  
instytucje branżowe.  
dgn - dalszy przebieg niezany, brak informacji w instalacjach branżowych,  
brak możliwości wyświelenia przebiegu sieci podziemnej.

Zakres opracowania -

|   |   |
|---|---|
| Podlega się, że niniejszy dokument został opracowany w wyniku<br>prac geodezyjnych i kartograficznych, których rezultaty zawiera<br>opis techniczny poświadczony twyżbowym i twyżbowym do wwideli<br>materiałów państwowego zasobu geodezyjnego i kartograficznego.<br>Jednocześnie informuję, że jestem świadomy odpowiedzialności<br>karniej, za dżnienie fałszywego świadczania. |   |
| Identyfikator ogłoszenia prac<br>geodezyjnych   | 6640.595.2023   |
| Organ służby geodezyjnej, który<br>otrzymał ogłoszenie  | STAROSTA ZGIERSKI<br>POWIATOWY OŚRODEK DOKUMENTACJI<br>GEODEZYJNO-KARTOGRAFICZNEJ |
| Wykonawca prac geodezyjnych   | "GEODROG" Pracownia Geodezyjna<br>Renata Grzybowska                               |
| Nr oraz data sporządzenia<br>dokumentu zawierającego<br>wynik pozapywnej weryfikacji  | P.1020.2023.1230<br>21.03.2023  |
| Imię, nazwisko oraz nr uprawnień<br>zawodowych kierownika prac  | RENATA GRZYBOWSKA<br>UPRAWNIENIA NR 17784   |

GEODETA UPRAWNIENY  
Nr upr. 17784  
RENATA GRZYBOWSKA  
Łódź, ul. Czułkowskiego 3 m. 24  
tel. 519 190 718

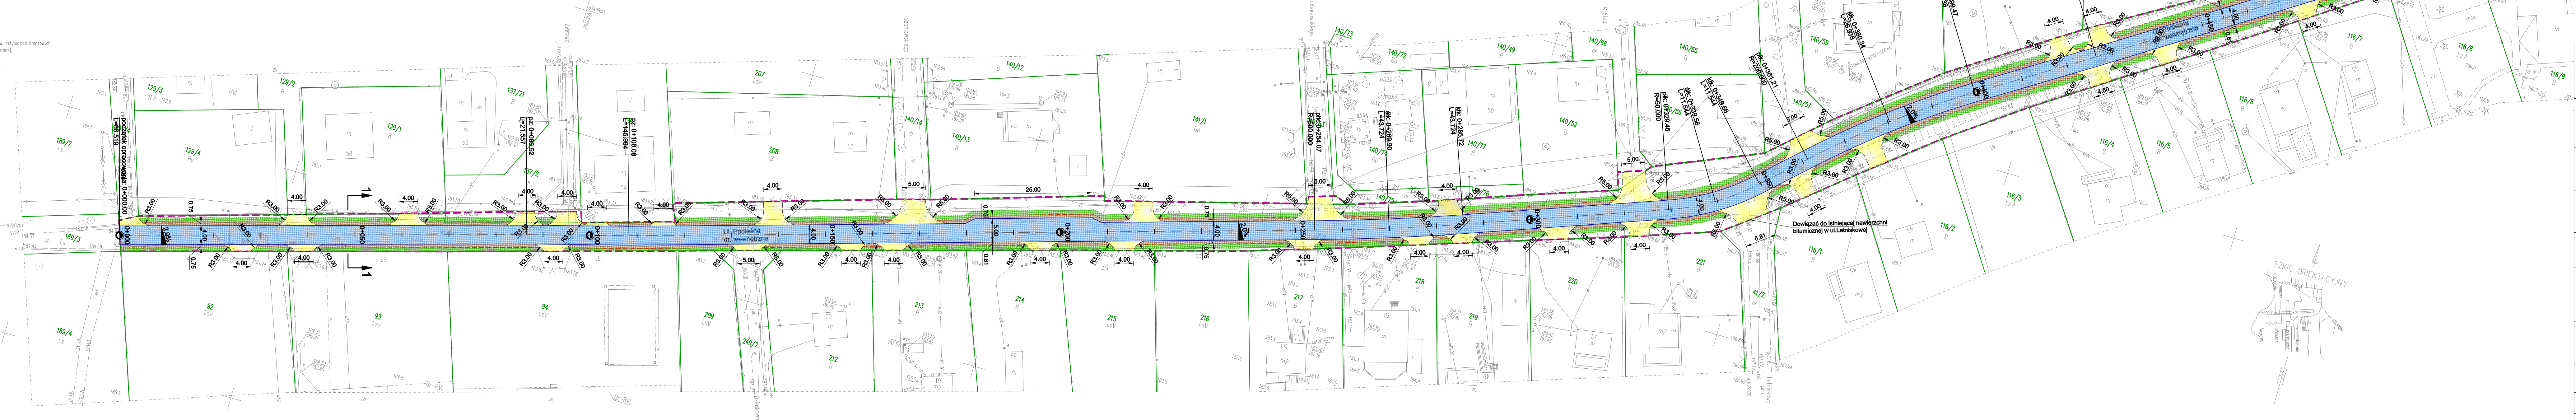

LEGENDA:

BRANŻA DROGOWA

- zakres opracowania
- proj. krawężń jezdni
- proj. krawężń pobocza
- linia zmiany nawierzchni
- proj. jezdnia - beton asfaltowy
- proj. pobocze - kruszywo łamane
- proj. zjazd - beton asfaltowy
- zieleń do odtworzenia po robotach budowlanych

INWESTOR:

DB CONSTRUCT sp. z o.o.  
ul. 1 Maja 87  
90-756 Łódź

INWESTOR:

GINA ZGIERZ  
ul. Łęczycka 4  
95-100 Zgierz

NAZWA INWESTYCJI:

"Przebudowa drogi wewnętrznej w miejscowości  
Jedicze B ul Podleśna"

NAZWA ZAMIERZENIA BUDOWLANEGO:

Przebudowa ul. Podleśnej od działki 189/3 obręb - Jedicze B, od drogi  
gminnej nr 120378E - ul.Rekreacyjna, o długości ok. 940m

ADRES ZAMIERZENIA BUDOWLANEGO:

Jedicze B, ul. Podleśna

BRANŻA:

DROGOWA

PROJEKTANT:

mgr inż. Jakub Jońca  
upr. nr L00187UPWCO14  
w specjalności inżynierskiej - drogowej

ELEMENT FB:

PT(W)

TEMAT OPACOWANIA:

PRZEBUDOWA UKŁADU DROGOWEGO

WARIANT:

1.4.1.1

WARIANT:

PLAN SYTUACYJNY

DATA:

CZERWIEC 2023

SKALA:

1:500

NR WARIANTU:

1.1

NR WERSJA:

1

NR STRONY:

16

PRZEBUDOWA UKŁADU DROGOWEGO

PRZEBUDOWA UKŁADU DROGOWEGO