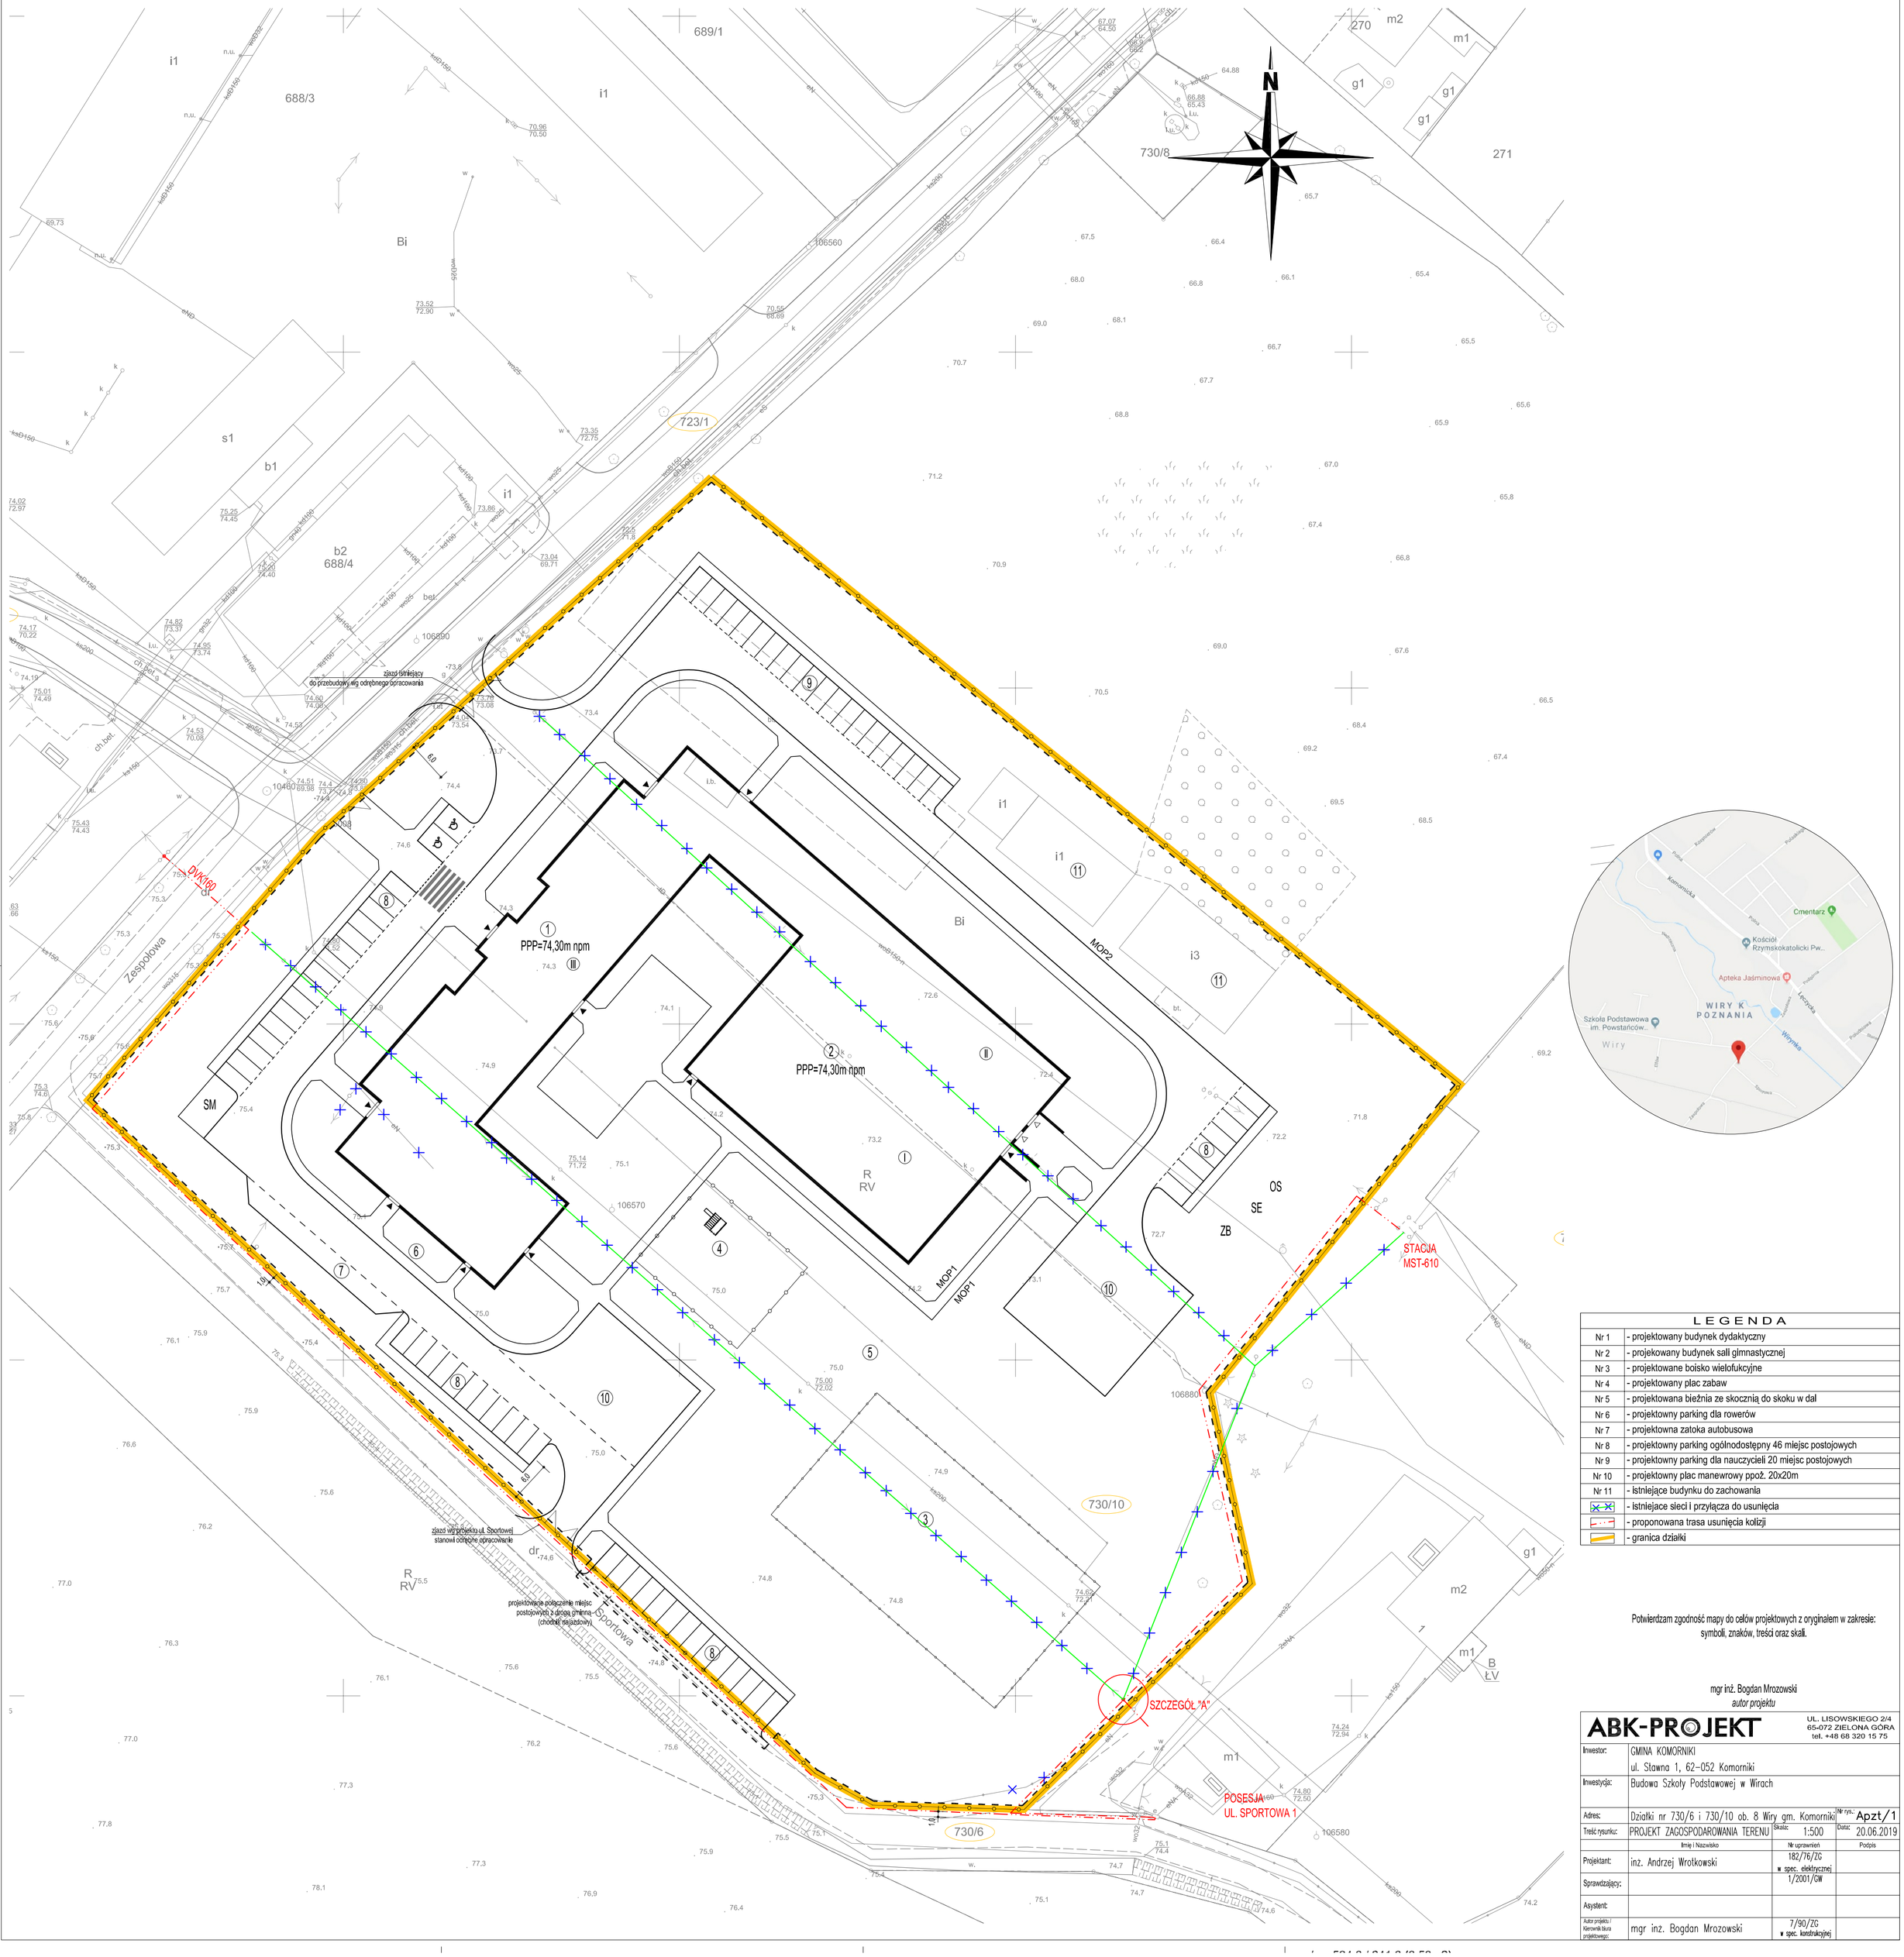

LEGENDA	
Nr 1	- projektowany budynek dydaktyczny
Nr 2	- projekowany budynek sali gimnastycznej
Nr 3	- projektowane boisko wielofukcyjne
Nr 4	- projektowany plac zabaw
Nr 5	- projektowana bieżnia ze skocznią do skoku w dal
Nr 6	- projektowny parking dla rowerów
Nr 7	- projektowna zatoka autobusowa
Nr 8	- projektowny parking ogólnodostępny 46 miejsc postojowych
Nr 9	- projektowny parking dla nauczycieli 20 miejsc postojowych
Nr 10	- projektowny plac manewrowy ppoż. 20x20m
Nr 11	- istniejące budynku do zachowania
	- istniejace sieci i przyłącza do usunięcia
	- proponowana trasa usunięcia kolizji
	- granica działki

Potwierdzam zgodność mapy do celów projektowych z oryginałem w zakresie: symboli, znaków, treści oraz skali.

mgr inż. Bogdan Mrozowski
autor projektu

ABK-PROJEKT
UL. LISOWSKIEGO 2/4
65-072 ZIELONA GÓRA
tel. +48 68 320 15 75

Inwestor:	GMINA KOMORNIKI ul. Stawna 1, 62-052 Komorniki		
Inwestycja:	Budowa Szkoły Podstawowej w Wirach		
Adres:	Działki nr 730/6 i 730/10 ob. 8 Wiry gm. Komorniki	Nr rys.:	Apzt/1
Treść rysunku:	PROJEKT ZAGOSPODAROWANIA TERENU	Skala: 1:500	Data: 20.06.2019
	Imię i Nazwisko	Nr uprawnień	Podpis
Projektant:	inż. Andrzej Wrotkowski	182/76/ZG ■ spec. elektrycznej	
Sprawdzający:		1/2001/GW	
Asystent:			
Autor projektu / Kierownik biura projektowego:	mgr inż. Bogdan Mrozowski	7/90/ZG ■ spec. konstrukcyjnej	