
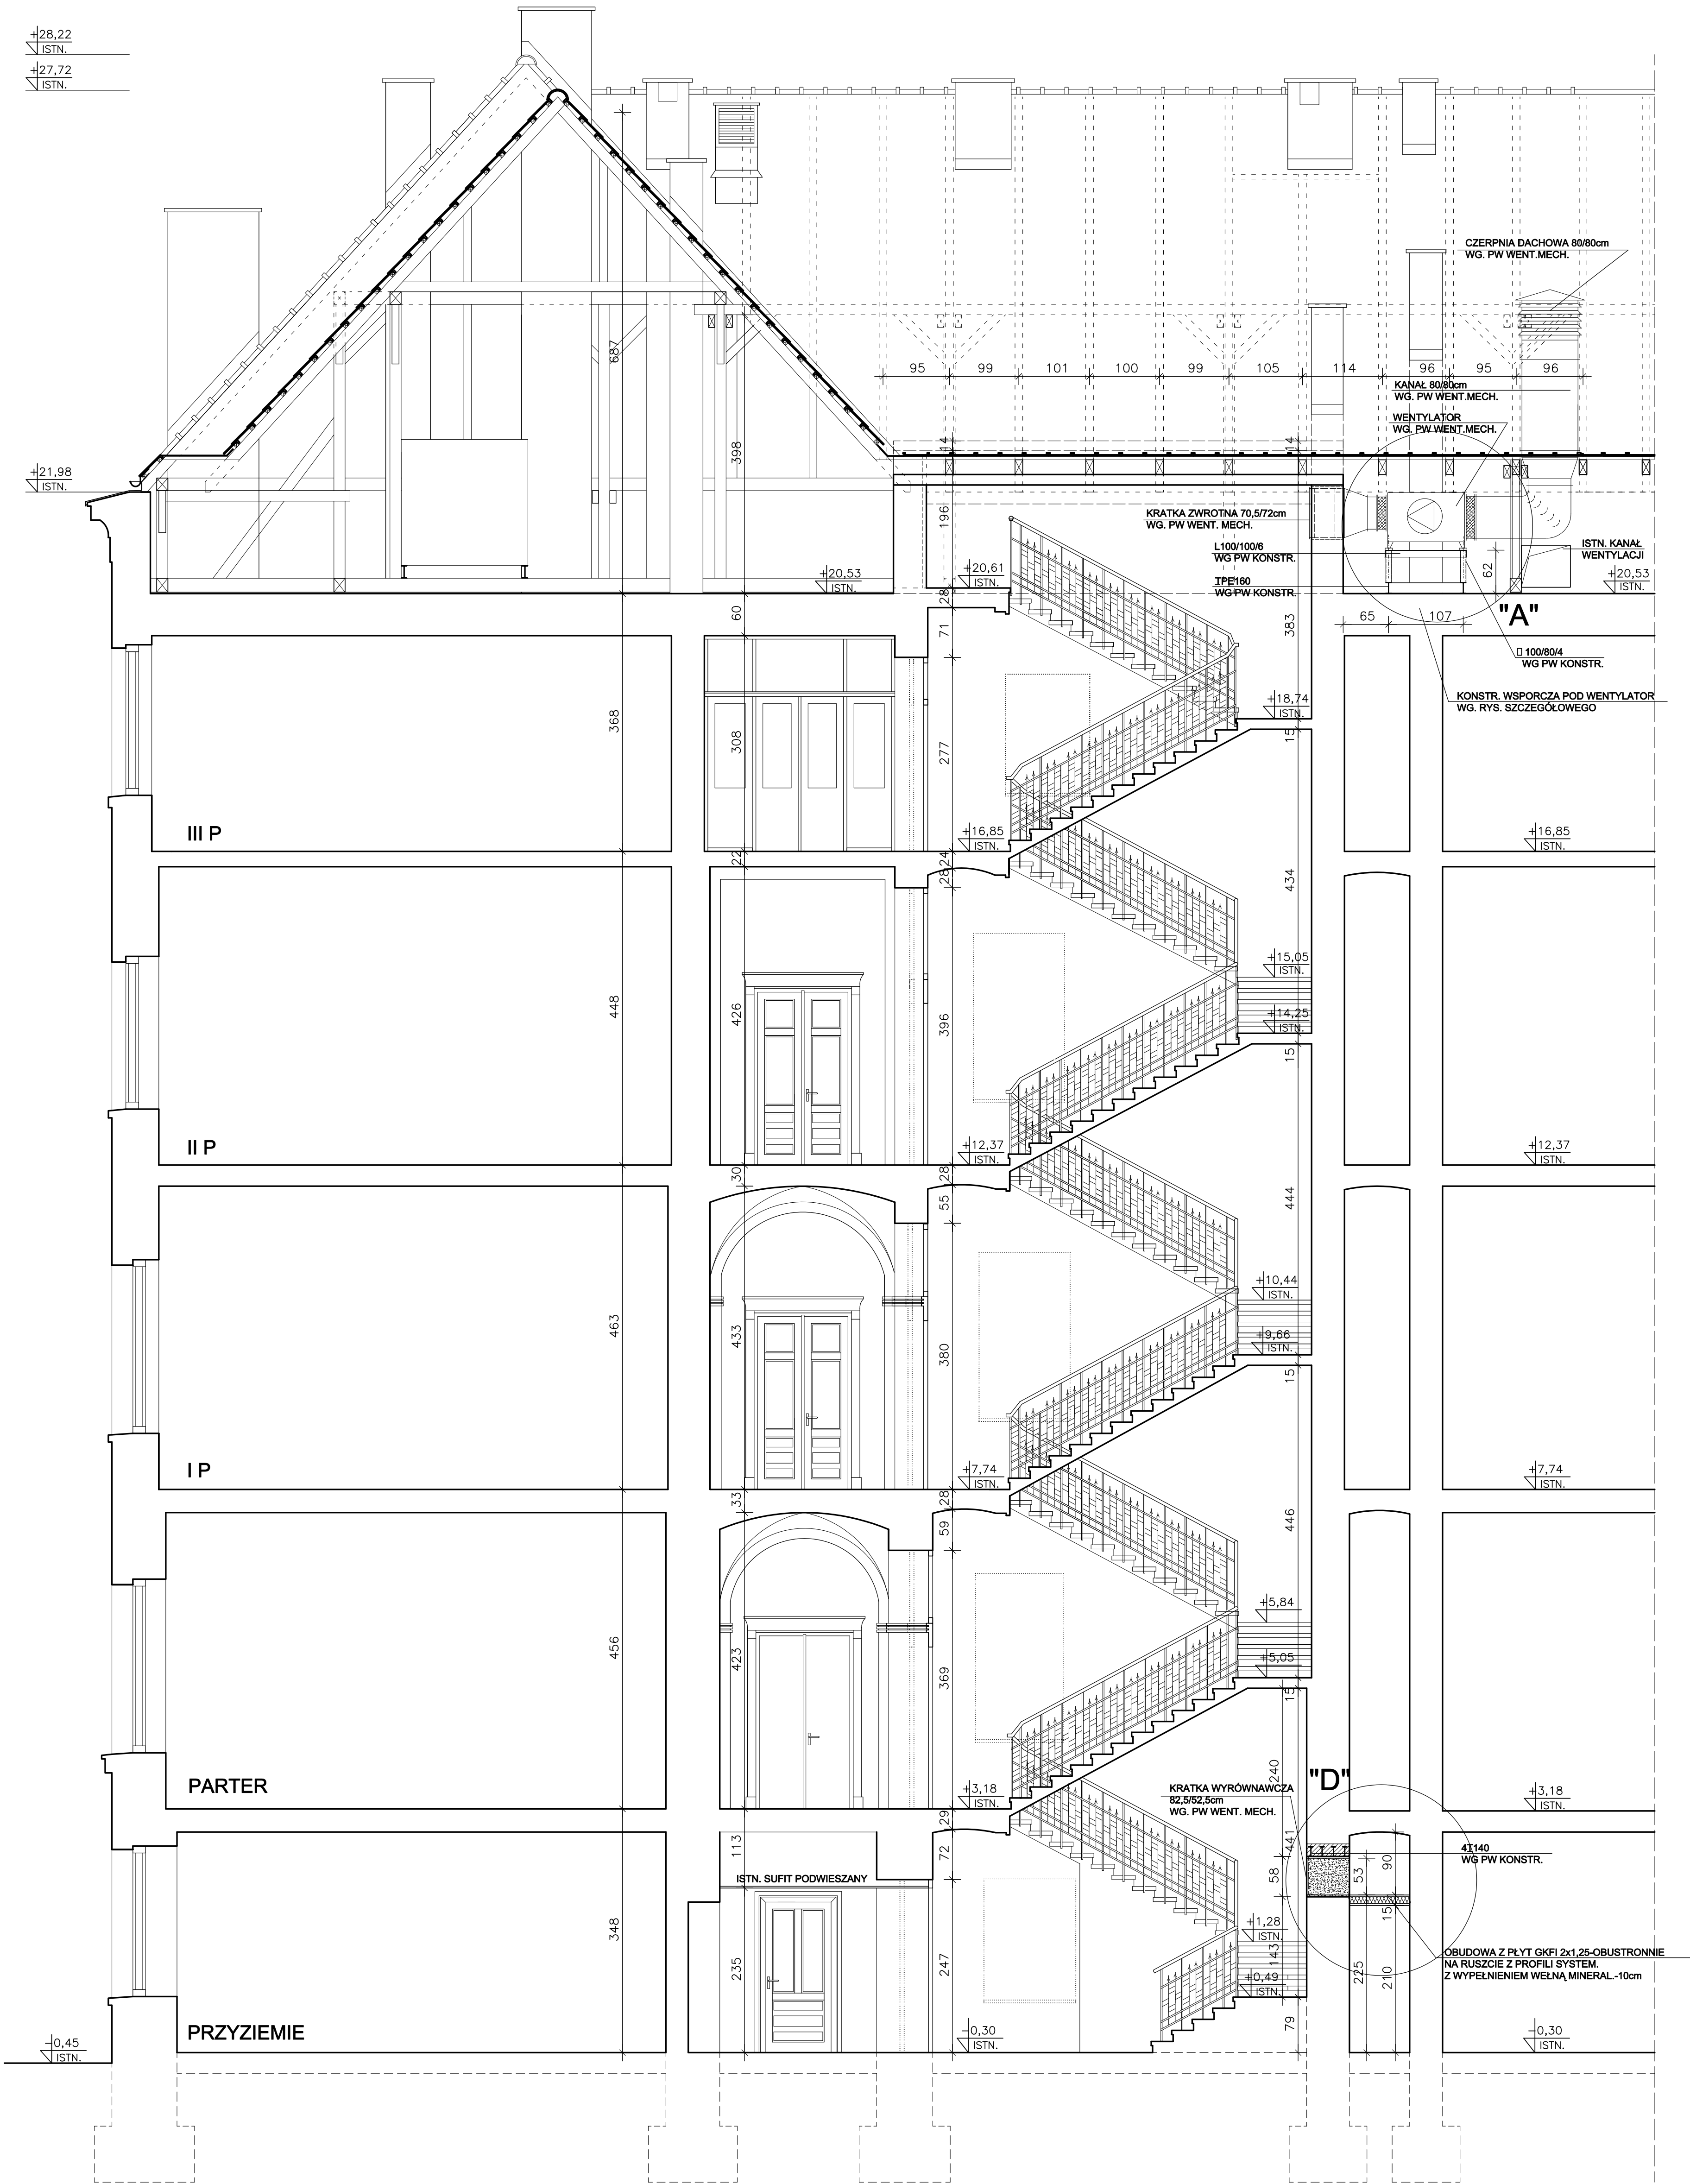


UWAGI:

1. INWENTARYZACJĘ OPRACOWANO NA PODST. DOKUMENTACJI ARCHIWALNEJ Z USZCZEGÓLOWIENIEM KLATEK SCHODOWYCH ORAZ CIĄGÓW KOMUNIKACYJNYCH DLA POTRZEB WYDZIELENIA P.POŻ
2. Z UWAGI NA BRAK MOŻLIWOŚCI WYKONANIA ODKRYWEK NA ETAPIE PROJEKTOWANIA, PRZYJĘTE ROZWIĄZANIA KONSTRUKCYJNE WYMAGAJĄ UŚCISŁENIA W TRAKCIE WYKONYWANIA ROBÓT. NALEŻY WYKONAĆ ODKRYWKI, W PRZYPADKU STWIERDZENIA ROZBIEŻNOŚCI Z PROJEKTEM POWIADOMIĆ PROJEKTANTA CELEM OPRACOWANIA PROJ. ZAMIENNEGO
3. WSZYSTKIE WYMIARY POZIOME I PIONOWE SPRAWDZIĆ NA BUDOWIE

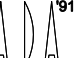

		AUTORSKA PRACOWNIA ARCHITEKTURY '91 arch. Włodzisław Stępański ul. Koszutow 117, 30-039 KRAKÓW tel/fax 012/3333-16 NIP 677-171-88-60 e-mail: ap91@architektura91.pl			
INWESTYCJA				WYDZIELENIE P.POŻAROWE ISTNIEJĄCYCH KLATEK SCHODOWYCH W BUDYNKU COLLEGIUM GODLEWSKIEGO U.R. PRZY AL. MICKIEWICZA 21 W KRAKOWIE	
OBIEKT				BUDYNEK COLLEGIUM GODLEWSKIEGO U.R.	
LOKALIZACJA				AL. MICKIEWICZA 21 31-120 KRAKÓW	
INWESTOR				UNIWERSYTET ROLNICZY Im. H. KOLŁATAJA 31-120 KRAKÓW, AL. MICKIEWICZA 21	
BRANŻA				ARCHITEKTURA	
STADIUM				PB+PW	
TEMAT RYS.				PRZĘKROJ C-C	
PROJEKTOWAŁ		mgr inż. arch. WŁODZISŁAW STĘPAŃSKI	mgr inż. arch. JACEK KWIATKOWSKI	mgr inż. arch. JACEK KWIATKOWSKI	
OPRACOWAŁ		mgr inż. arch. JACEK KWIATKOWSKI	mgr inż. arch. JACEK KWIATKOWSKI	mgr inż. arch. JACEK KWIATKOWSKI	
SPRAWDZIŁ		mgr inż. arch. JACEK KWIATKOWSKI	mgr inż. arch. JACEK KWIATKOWSKI	mgr inż. arch. JACEK KWIATKOWSKI	
BRUSCADA		DATA OPRACOWANIA 04.2010		SKALA 1:50	NR RYS. 18
Niniejsze opracowanie stanowi dzieło autorskie i podlega ochronie zgodnie z ustawą z dnia 04.02.1994 o prawie autorskim i prawach pokrewnych					