PIĘTRO II

OZNACZENIA:

Ł- ŁÓŻKO

B1- BIURKO 120

B2 - BIURKO 150

K- KRZESŁO

F - FOTEL

Ko. - KRZESŁO AUDYTORYJNE

R - REGAŁ

Rd - REGAŁ DUŻY

Sz- SZAFA

Sz.d. - SZAFA DUŻA

Sz.m. - SZAFA MAŁA

S - STOLIK NOCNY

Re. - REGAŁ MAGAZYNOWY

Sz 1 - SZAFA DOWÓDCY

R 1 - REGAŁ DOWÓDCY

Sk. - STÓŁ KONFERENCYJNY DOWÓDCY

W - WIESZAK

Rnz - REGAŁ NISKI ZAMKNIĘTY

Rno - REGAŁ NISKI OTWARTY

M - MÓWNICA

Liczba osób w module mieszkalnym:
1 moduł 5 osobowy
22 moduły 4 osobowe
3 moduł 2 osobowy
Razem 99 osób

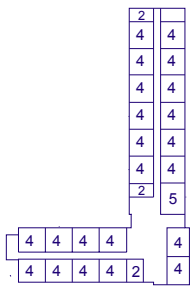

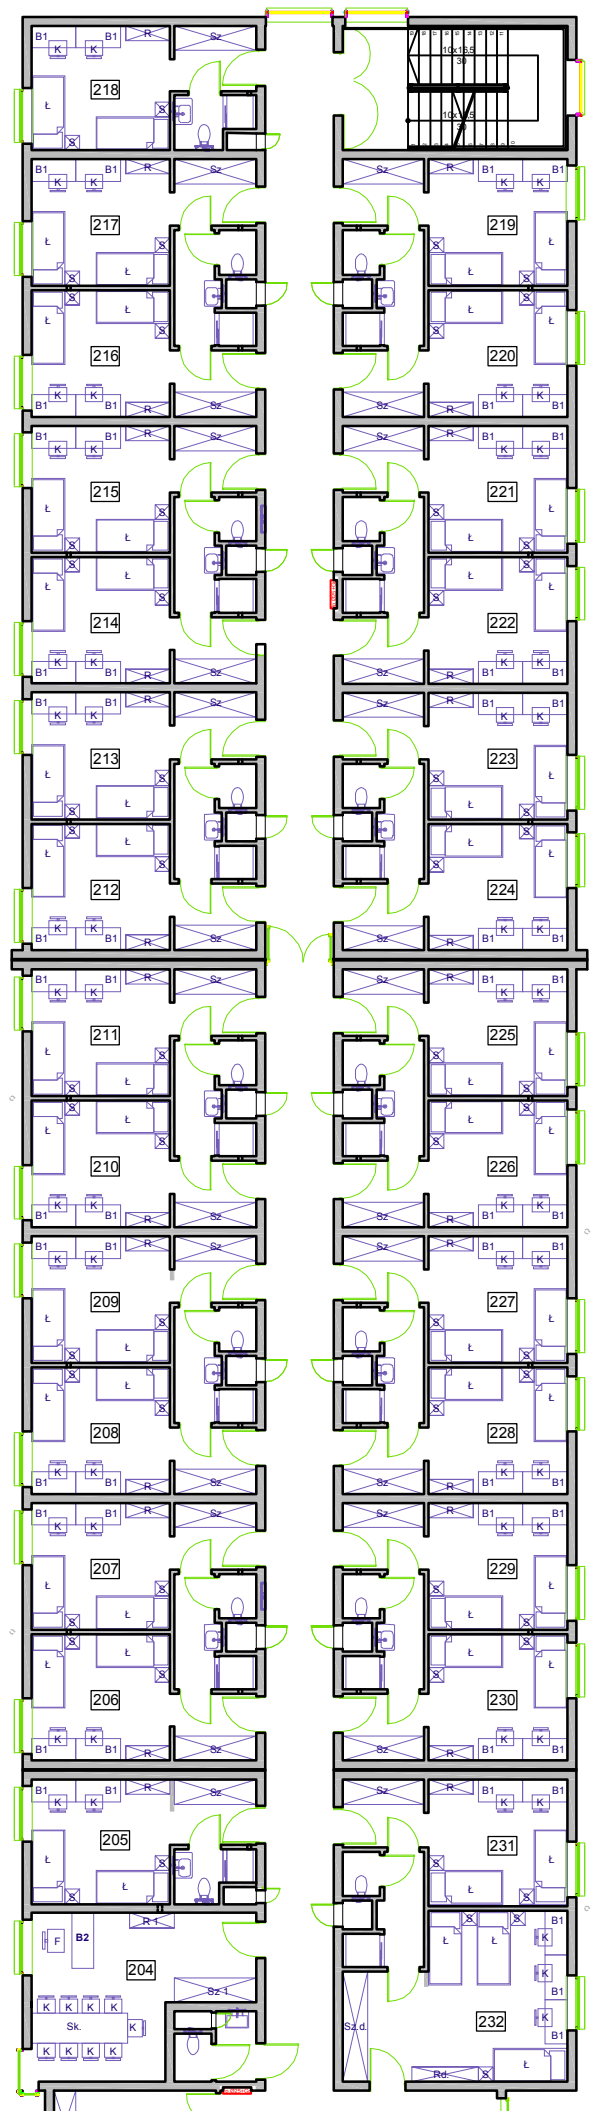

OPRACOWAŁ: JAKUB SZTEKEL