ZAPROJEKTOWANO PRZY UŻYCIU WERSJI STUDENCKIEJ PROGRAMU AUTODESK

109 Szpital Wojskowy z Przychodnią SPZOZ

Numer budynku: 1
Nazwa budynku: SZPITAL - BUDYNEK GŁÓWNY
Kondygnacja: parter

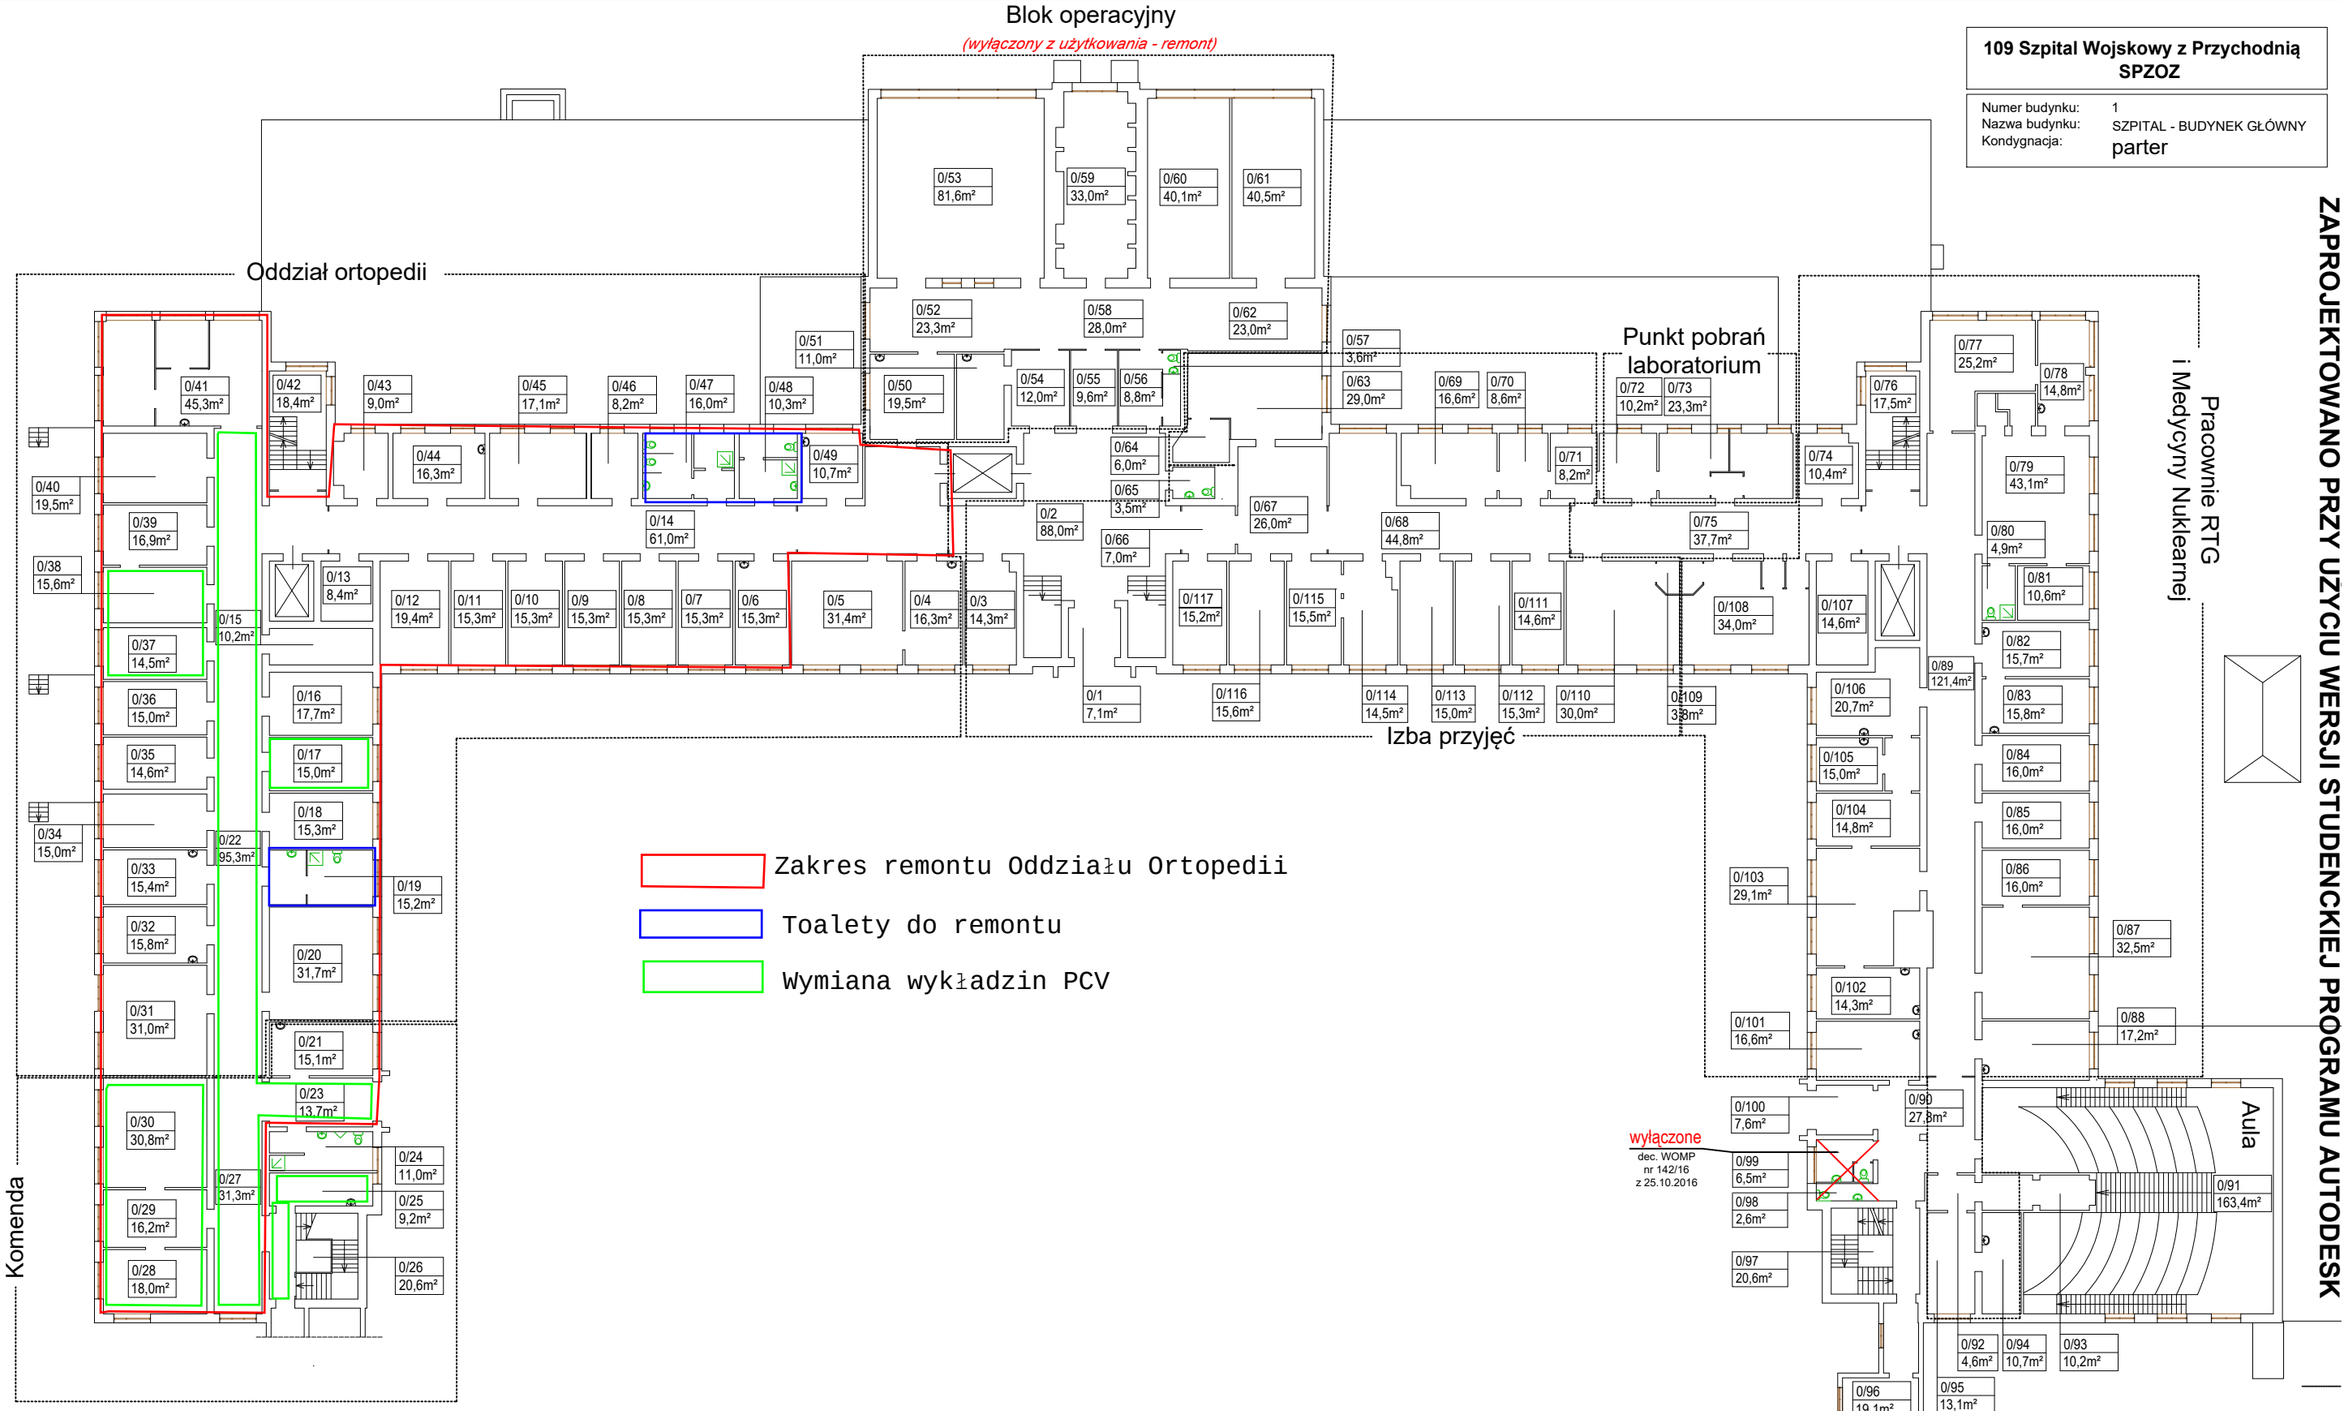

ZAPROJEKTOWANO PRZY UŻYCIU WERSJI STUDENCKIEJ PROGRAMU AUTODESK

ZAPROJEKTOWANO PRZY UŻYCIU WERSJI STUDENCKIEJ PROGRAMU AUTODESK

ZAPROJEKTOWANO PRZY UŻYCIU WERSJI STUDENCKIEJ PROGRAMU AUTODESK