


RZUT PIETRA 1

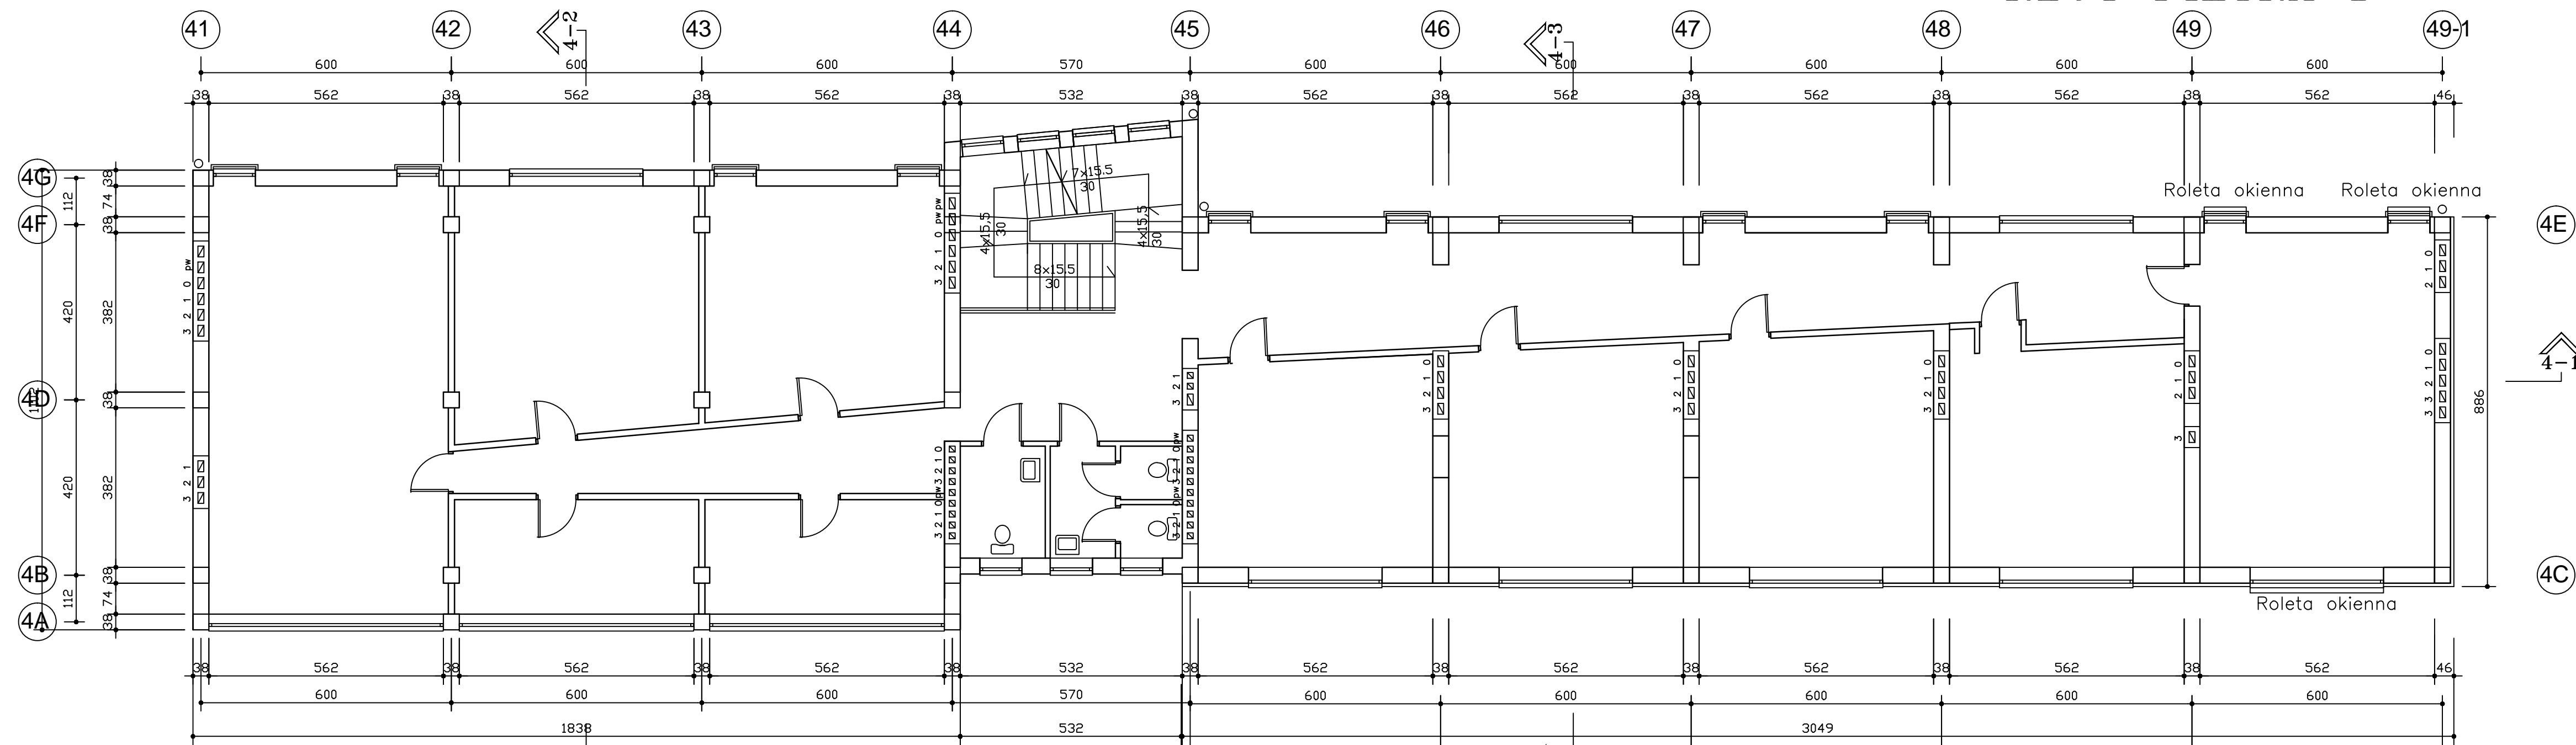

RZUT KOND. POWTARZALNEJ