


RZUT PIWNIC

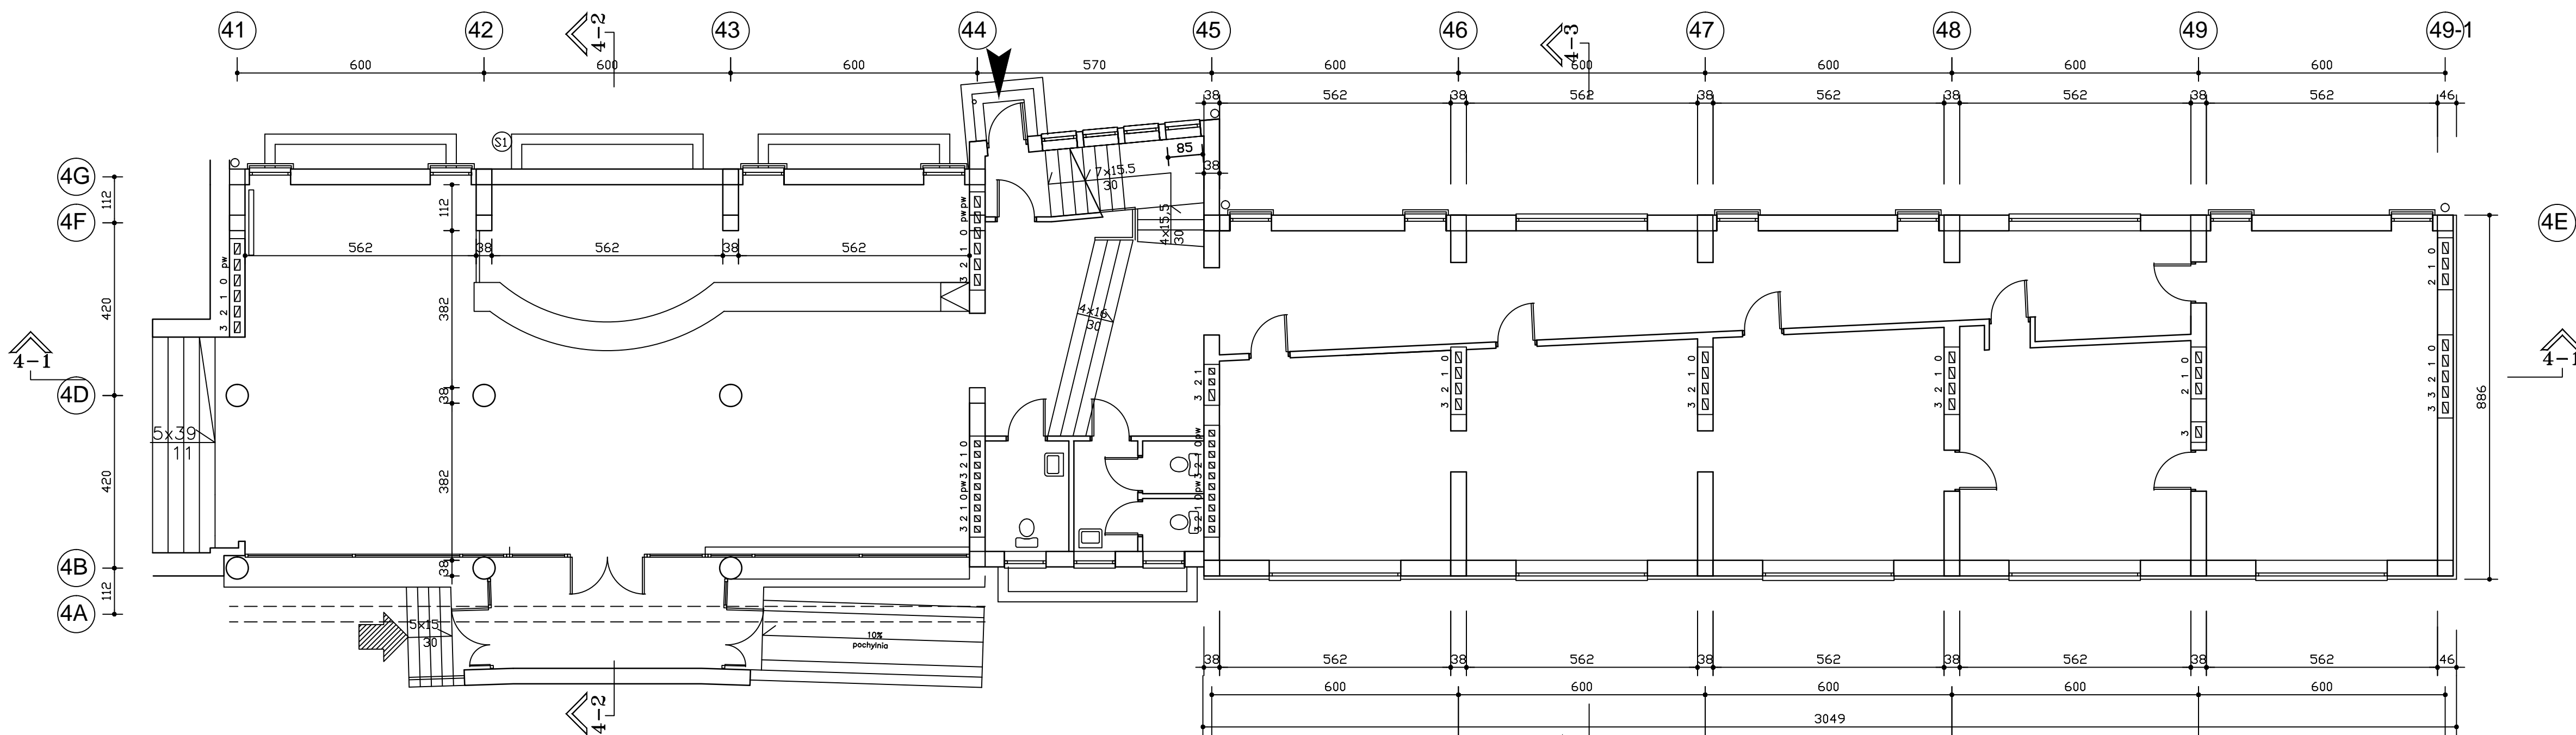

RZUT PARTERU