


MAPA DO CELÓW PROJEKTOWYCH			
Identyfikator zgłoszenia pracy geodezyjnej		GK.6640.1150.2023	
Skala mapy	1 : 500	Data opracowania mapy	08.12.2023r.
Miejscowość	Godziczin	nr działek	AR_3, dz. nr 366, 240/18
Jednostka ewidencyjna	nazwa	Identyfikator	022201_5
		nazwa	Brzeg Dolny-obszar wiejski
Obręb ewidencyjny	nazwa	Identyfikator	022201_5.0002
		Godziczin	
Nazwa układu współrzędnych	wysokości	prostokątnych płaskich	2000
		PL-EVRF2007-NH	
Oznaczenie granic obszaru, który był przedmiotem aktualizacji			
Oznaczenie i informacje o służebnościach gruntowych mających wpływ na zagospodarowanie gruntów zlokalizowanych w granicach projektowanej inwestycji			
Wykonawca pracy geodezyjnej:		Mapę opracował:	
"PAN INŻYNIER" Usługi Geodezyjno-Kartograficzne mgr inż. Zdzisław Grzybek 56-120 Brzeg Dolny, ul. Napiórowska 24B/4 tel. 605 340 245, email: zdzislawgrzybek@wp.pl REGON 931560221, NIP 917-102-32-02		geodeta	
		mgr inż. Arkadiusz Grzybek	
		kierownik pracy geodezyjnej:	
		geodeta uprawniony	
		mgr inż. Zdzisław Grzybek nr upr.zaw. 9616 zakres 1 i 2	


Pozwódcą, że niniejszy dokument został opracowany w wyniku prac geodezyjnych i kartograficznych, których rezultaty zawiera opłatom, jestem świadomy odpowiedzialności karnej za złożenie fałszywego oświadczenia.	
Identyfikator zgłoszenia prac geodezyjnych	GK.6640.1150.2023
Organ służby geodezyjnej, który otrzymał zgłoszenie	Starosta Wołowski
Wykonawca prac geodezyjnych	Usługi Geodezyjno-Kartograficzne mgr inż. Zdzisław Grzybek
Wzrost, data sporządzenia dokumentu, zawiadującego wynik pozytywny weryfikacji	Przebieg weryfikacji nr GK.6640.1150.2023_1015 z dnia 18.12.2023r.
Imię i nazwisko oraz nr uprawnień geodezyjnych kierownika prac	mgr inż. Zdzisław Grzybek nr uprawnień 9616

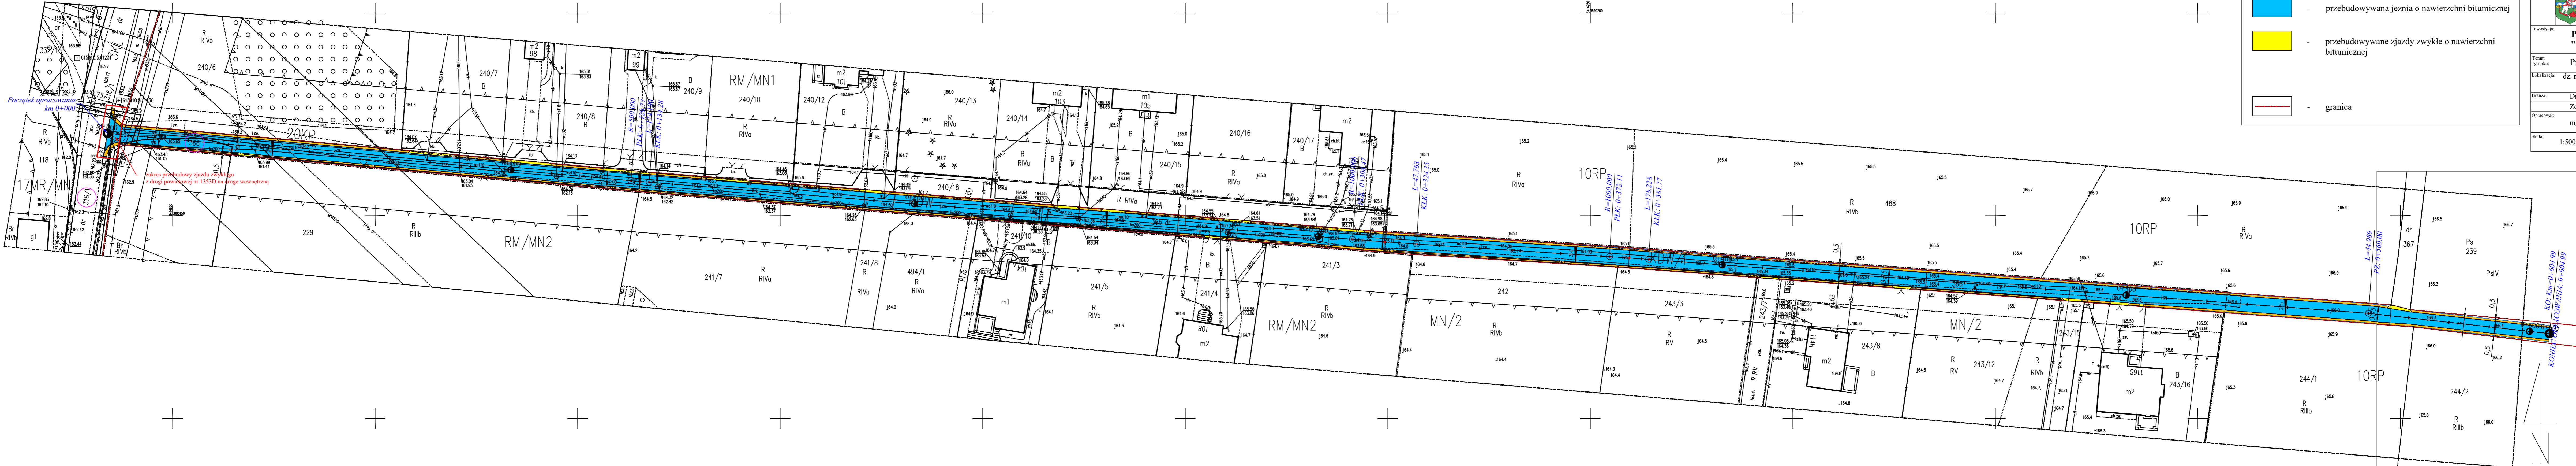

LEGENDA	
---	linia rozgraniczająca przeznaczenie wg MPZP
▲	nieprzekraczające linie zabudowy
▲	nieprzekraczające linie zabudowy dla obiektów przeznaczonych na stoki podłogi ludzi
---	projektowane sieci/przyłącza

Legenda:

- przebudowywana jezdnia o nawierzchni bitumicznej
- przebudowywane zjazdy zwykłe o nawierzchni bitumicznej
- granica

		a-via Adam Ozimina ul. Dębowa 5a 55-120 Oborniki Śląskie	tel. 602470302 NIP. 916-161-86-88
Investor:		Gmina Brzeg Dolny ul. Kolejowa 29 56-120 Brzeg Dolny	
Inwestycja:		Przebudowa drogi wewnętrznej w ramach zadania pn: "Godziczin - droga dojazdowa do gruntów rolnych"	
Temat rysunku:		Projekt zagospodarowania terenu	
Lokalizacja:		dz. nr 366, 316/1 AM-1 obręb Godziczin, Gmina Brzeg Dolny (022201_5.0002)	
Bransza:		Drogi	Studium: Projekt zagospodarowania terenu
Opracował:		Zespół projektowy	Uprawnienia Podpis
mgr inż. Adam Ozimina		DOŚ/0345/PBD/17	
Skala:		1:500	Data: Kwiecień 2024r. Nr rysunku: 2