

Odpowiada się za zgodność niniejszej kopii z oryginałem materiału państwowego zasobu geodezyjnego i kartograficznego

Województwo: wielkopolskie

Powiat kępiński

Jednostka ewidencyjna: Kępno - obszar wiejski

Obręb ewidencyjny: BOREK MIELECKI

STAN: 2020-11-06
mapa sytu-wys


Wyrys z mapy sytuacyjno-wysokościowej

2020-11-06

(identyfikacja sytuacyjno-wysokościowa)

2020-07-31

Skala 1:500

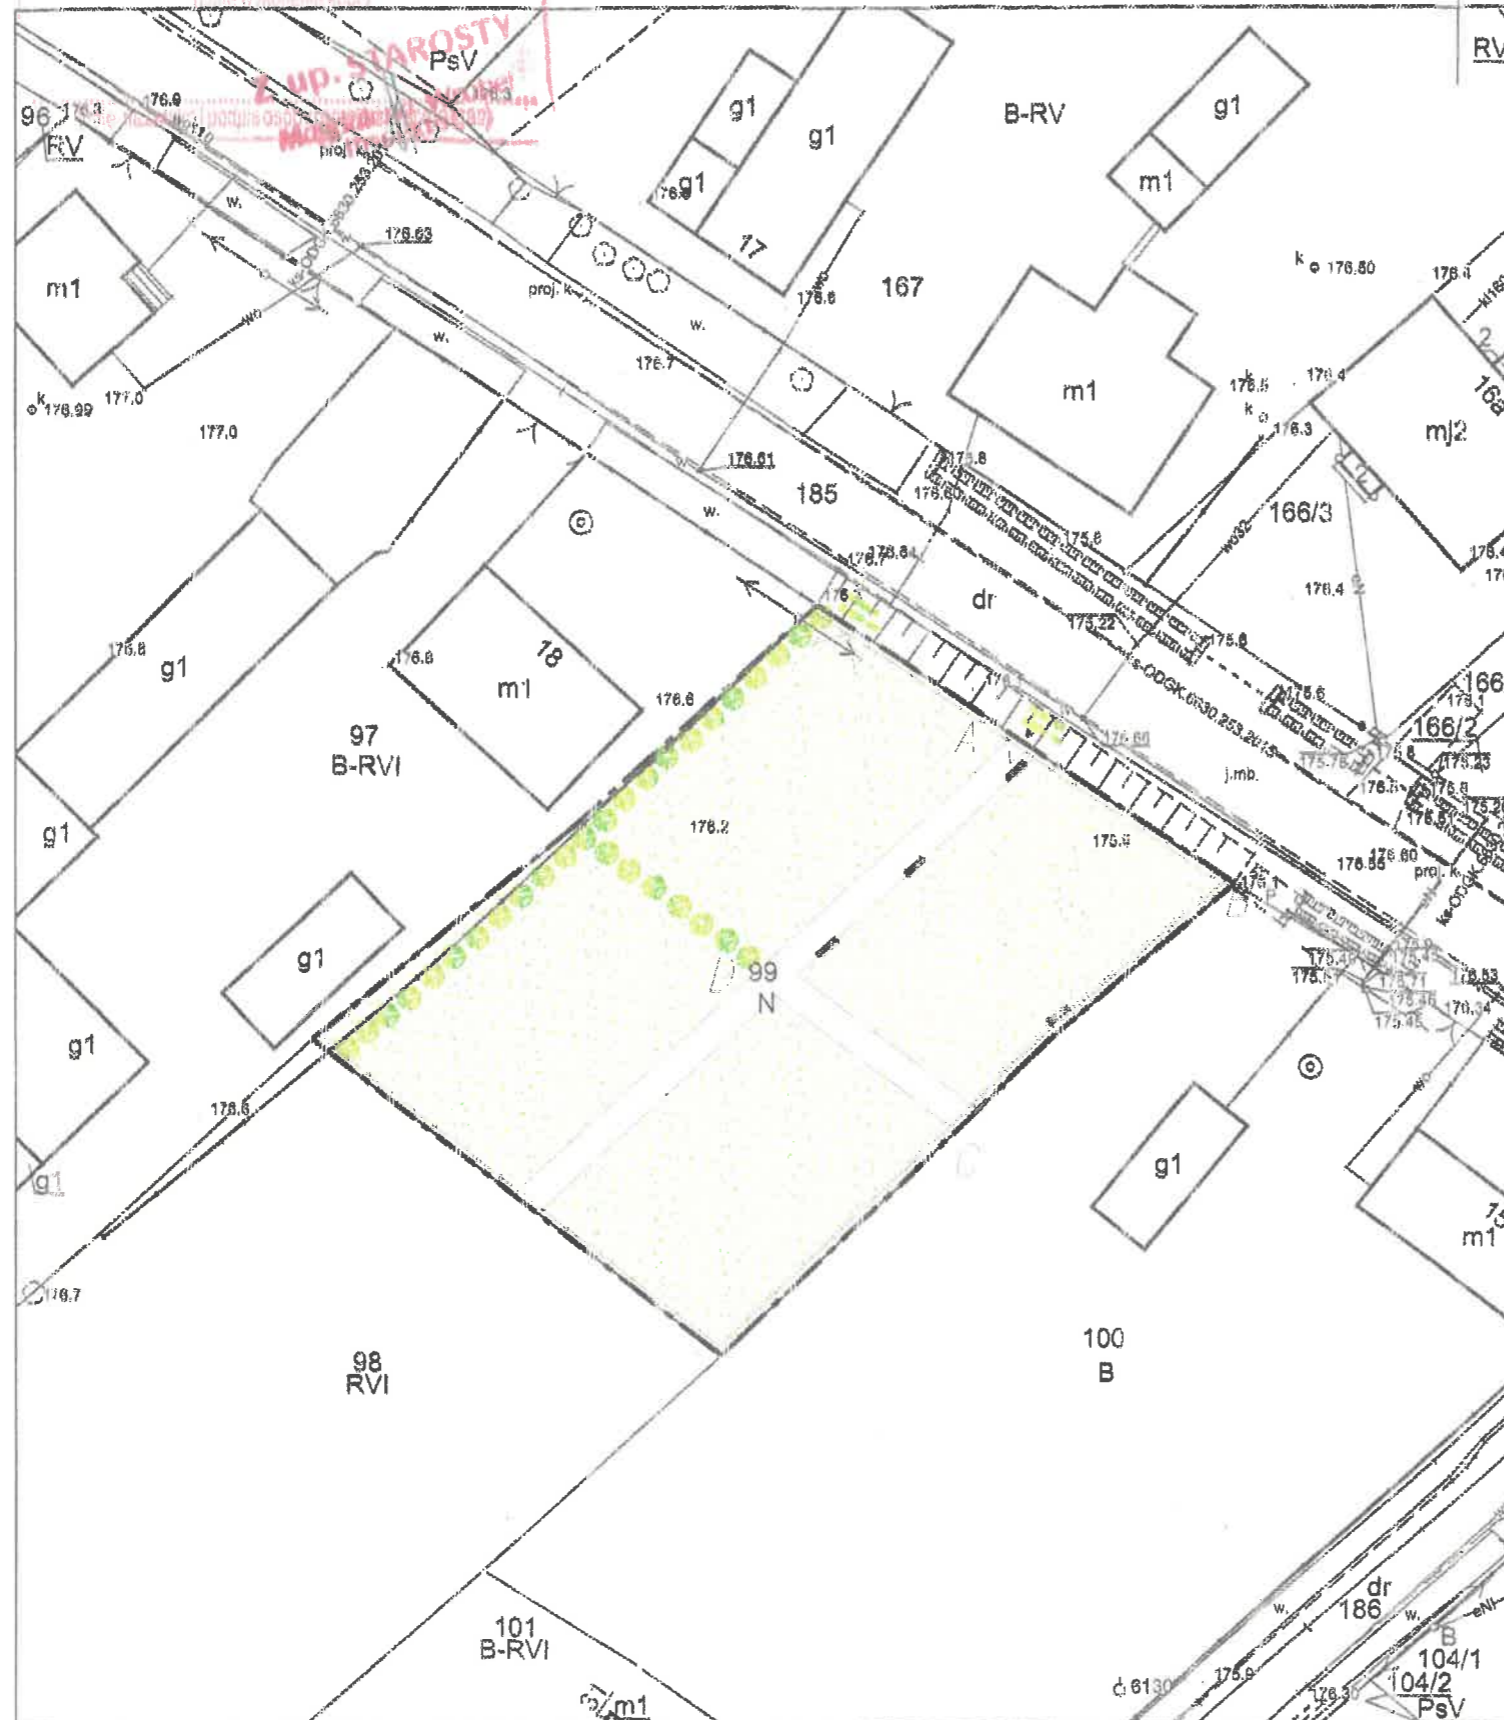

LEGENDA

---	Obiekt projektowany

**STAROSTWO POWIATOWE
w KĘPNIE**
ul. Kościuszki 5, 63-600 Kępno
tel. 62 782 89 00
fax 62 782 89 01

ARCHITUZ
Pracownia Projektowa
arch. Mirosław GUDRA
adres: Siemionka 1
63-620 Trzcinica
tel. 691236234,
email archituz@op.pl

Tytuł projektu:
**"BUDOWA PLACU ZABAW
W MIEJSCOWOŚCI
BOREK MIELECKI"**

Adres inwestycji:
**BOREK MIELECKI
dz. nr. ew 99
63-600 KĘPNO**

Nazwa rysunku:
PLAN SYTUACYJNY


Status projektu:
zgłoszenie robót

projektant i wykonawca:
mgr inż. arch. Mirosław
Gudra

nr upr.: 52/09/DOIA

Data: **09-2021** Skala rysunku: Nr rys./Str.
1:500

**STAROSTWO POWIATOWE
w KĘPNIE**
ul. Kościuszki 5, 63-600 Kępno
tel. 62 782 89 00
fax 62 782 89 01

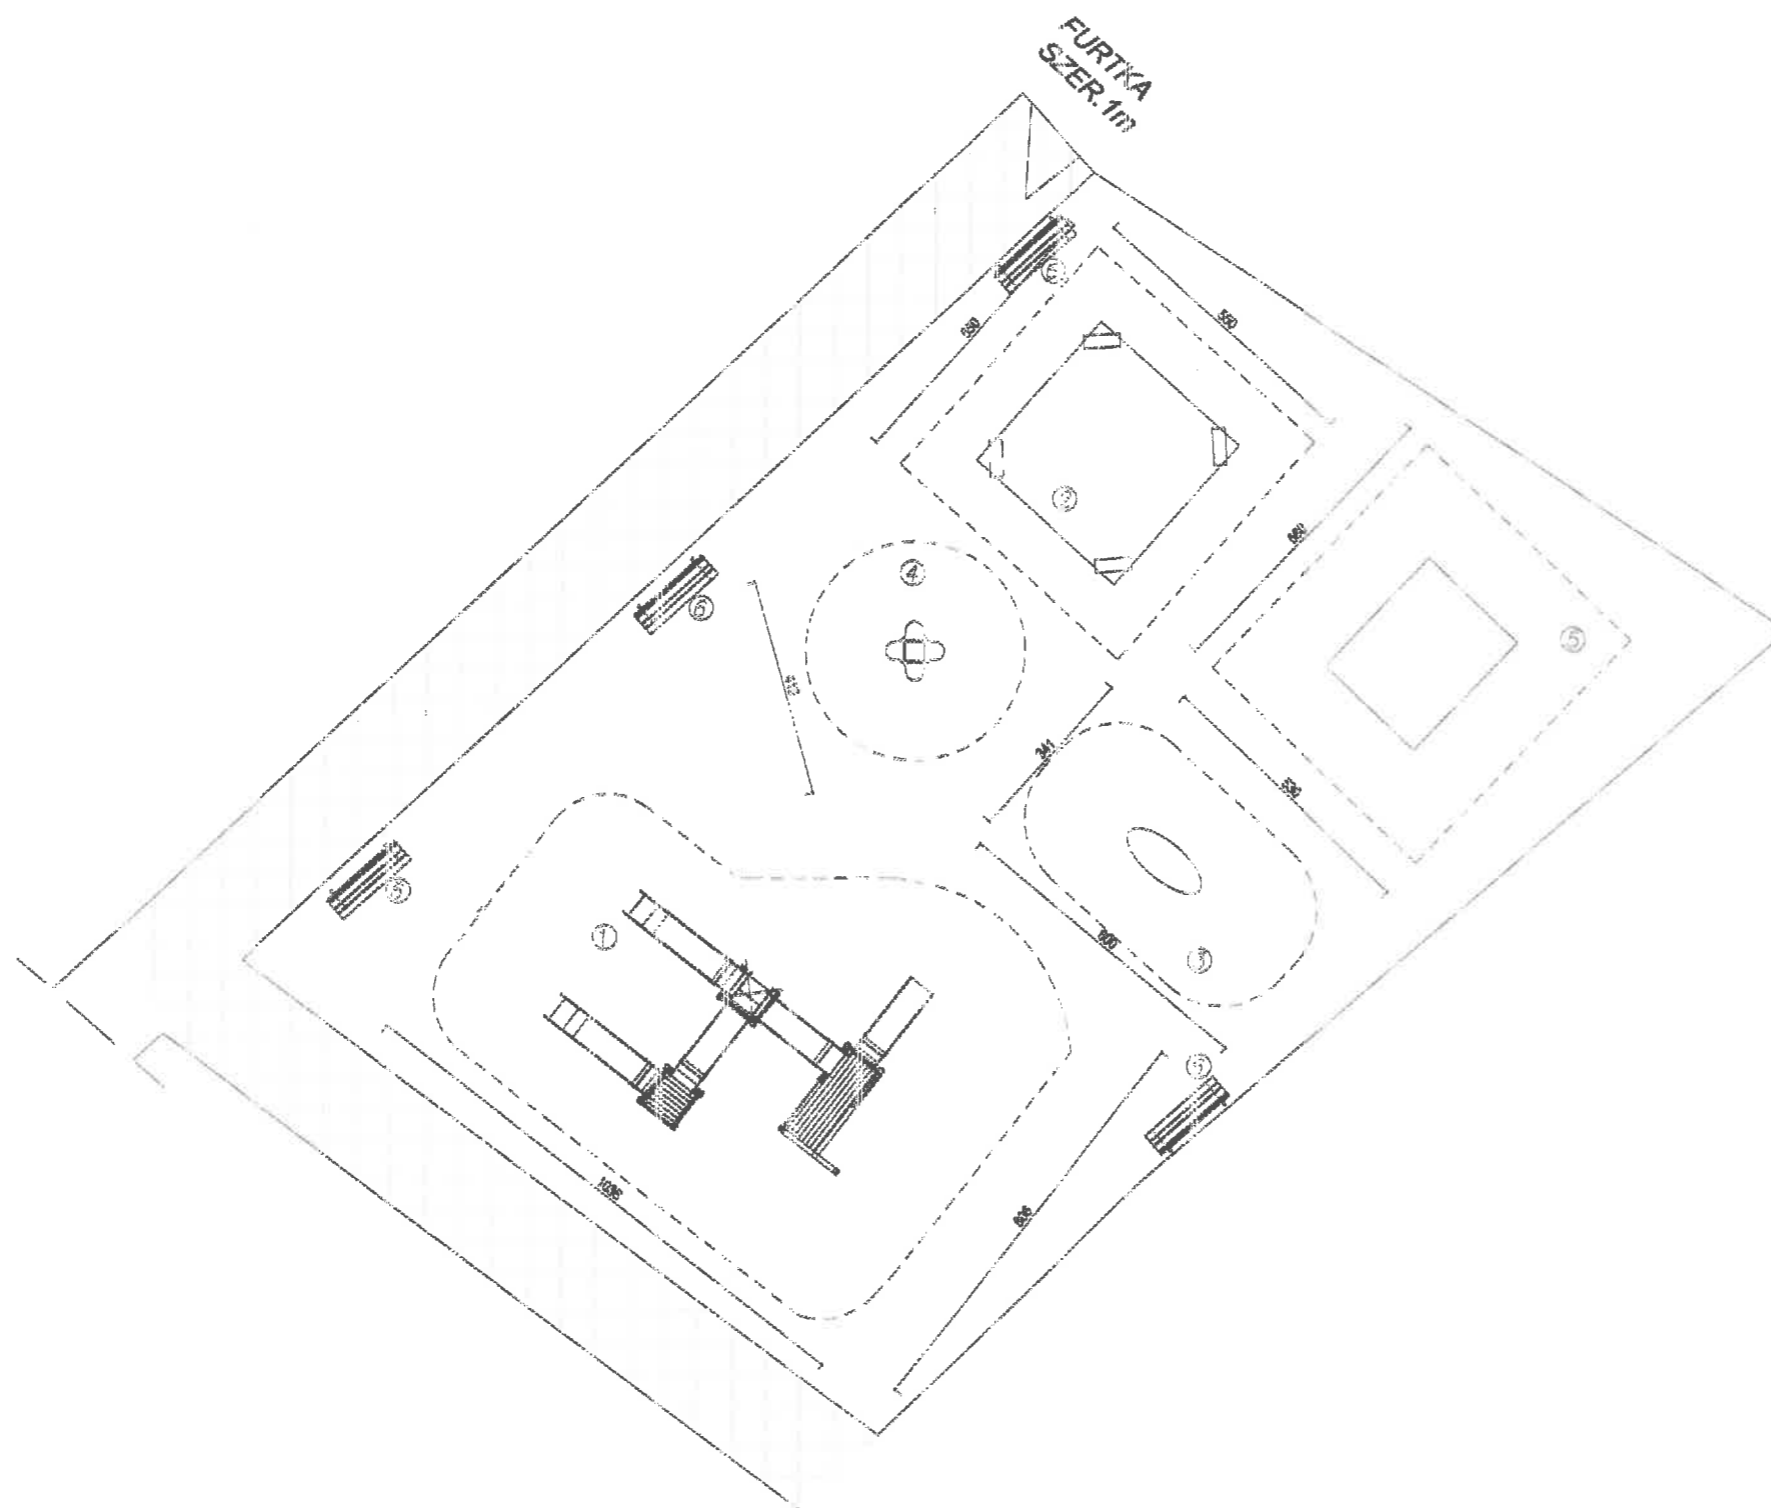

LEGENDA

- ① ZESTAW ZABAWOWY
- ⑫ ŁAWKA 7szt

strefa bezpieczeństwa
wokół urządzeń

WAMERZCZYNIA BEZPIECZNA - PIASEK, WIELKOŚĆ ZIARON
0,02mm DO 2mm

ARCHITUZ

Pracownia Projektowa
arch. Mirosław GUDRA

adres: Stawionka 1
63-620 Trzebnica
tel. 691238234,
email archituz@op.pl

Tytuł projektu:

"Plac zabaw w Borku Mielęckim"

Adres Inwestycji:

Borek Mielęcki
63-600 Kępno

Nazwa rysunku:

PLAC ZABAW RZUT PRZYZIEMIA

Status projektu:

złożenie robót

Nazwa autora:

mgr inż. arch. Mirosław

Gudra

Nr. rys.: 52/09/DCIA

Data:

09-2021

Skala rysunku:

1:100

Nr. rys./Str.