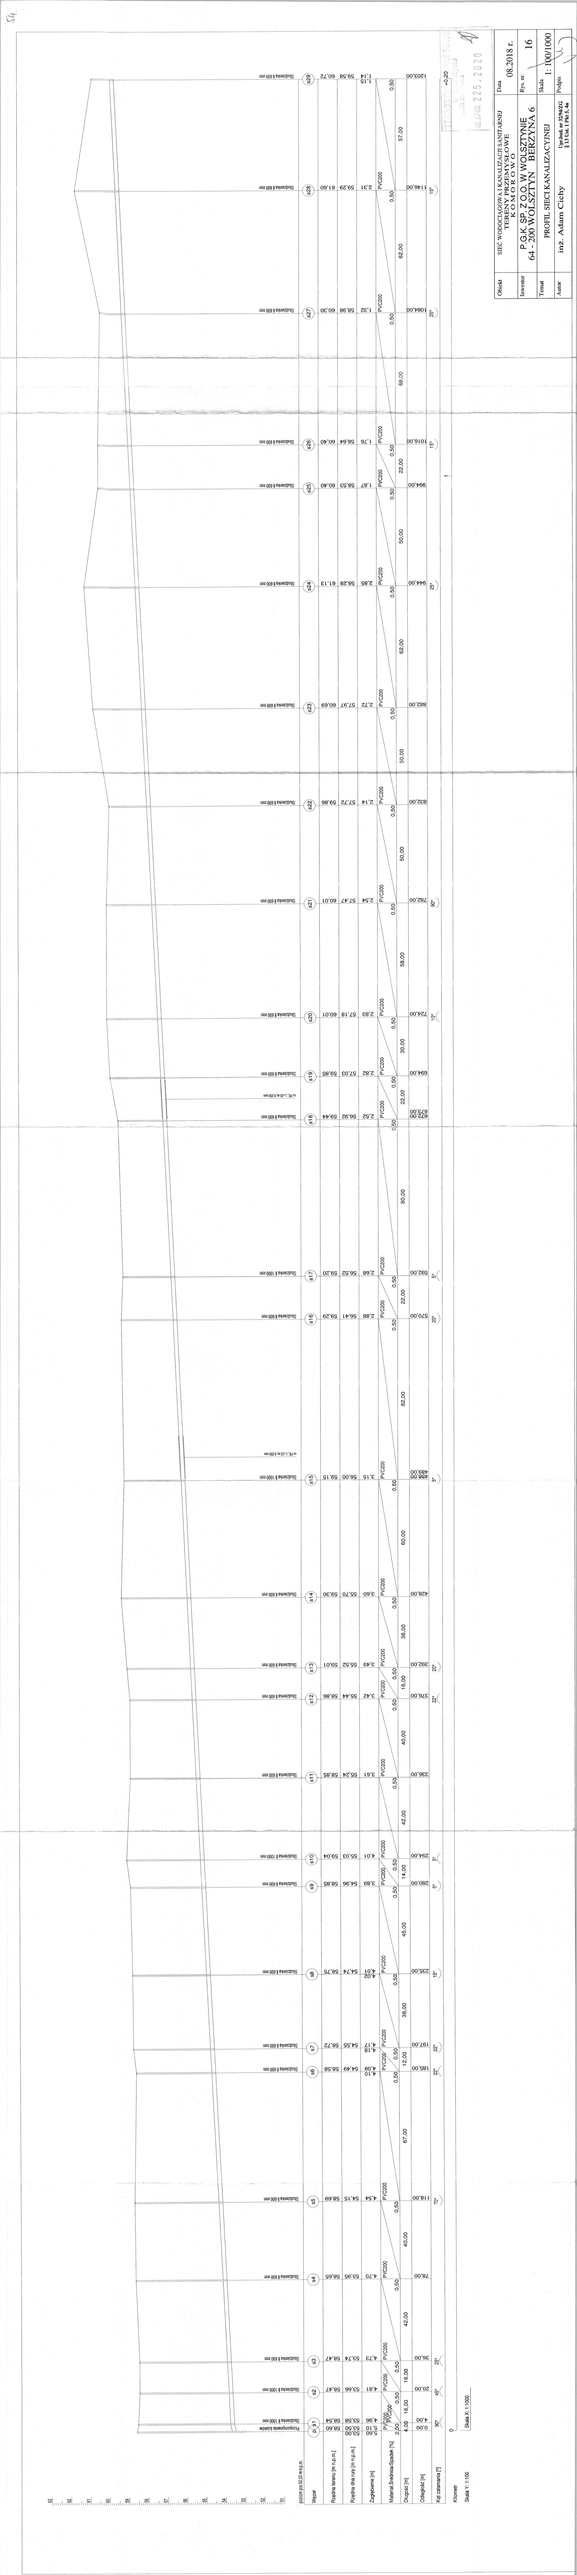
Obiekt
SIEĆ WODOCIĄGOWA I KANALIZACJI SANITARNEJ TERENY PRZEMYSŁOWE
Data
08.2018 r.
Inwestor
Rys. nr.
16
Temat
PROFIL SIECI KANALIZACYJNEJ
Skala
1: 100/1000
Autor
inż. Adam Cichy
Podpis
Projektowana kanalizacja sanitarna
Wpust
Rzędna terenu [m n.p.m.]
Rzędna dna wyl.[m n.p.m.]
Zagłębienie [m]
Materiał,średnica,długość [m]
Długość [m]
Odległość [m]
Kąt zbiegania [°]
Kierunek
0
0,00
0,00
0,00