



Przekrój A-A



Schemat rysunkowy

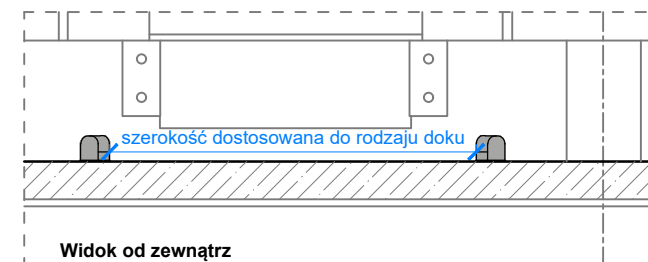

Widok od zewnątrz

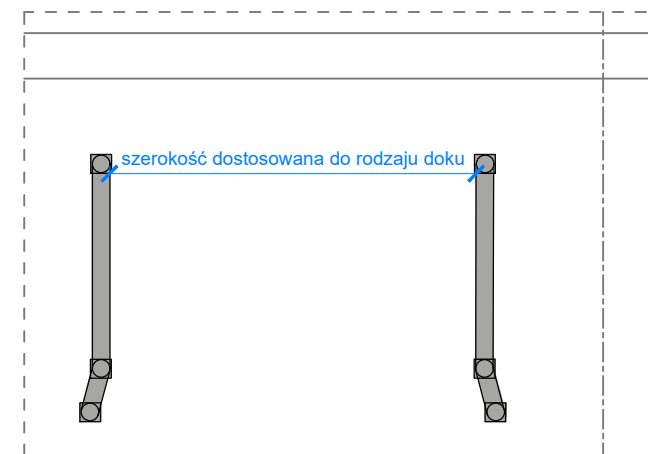

Rzut

SPECYFIKACJA ELEMENTÓW:

1. Systemowe naprowadzacz kół samochodów ciężarowych wykonane z rur stalowych.
2. Średnica rur: ok. Ø110 mm
3. Długość całego elementu: ok. 180-200 cm
4. Materiał: gięte rury stalowe, zabezpieczone antykorozyjnie poprzez cynkowanie, malowane fabrycznie w żółto-czarne pasy ostrzegawcze.

UWAGI:

1. Rozstaw elementów oraz odległość od doku rozładunkowego należy dostosować do szerokości doków.
2. Montaż do podłoża za pomocą kotew - zgodnie z zaleceniami dostawcy, w dostosowaniu do nawierzchni.

ILOŚĆ ELEMENTÓW: 12 szt. w tym:

- PRAWE: 6 szt.

- LEWE: 6 szt.

LOKALIZACJA: ZGODNIE Z RYS. CRG/PW/A-eb/1-4

Wszelkie prawa zastrzeżone. Ilość i sposób udostępniania osobom trzecim tego rysunku (lub jego części), bez wyrażonego upoważnienia Biura Projektowego AKE Studio (Dz.U. 24/1984, poz. 83, art.115-118)

UWAGI OGÓLNE:

1. Elementy wykończeniowe wykonywać po dokonaniu na budowie pomiarów powykonawczych ścian, elementów konstrukcyjnych i instalacyjnych mających wpływ na wymiary i sposób mocowania.
2. Ewentualne wątpliwości prosimy wyjaśniać z zamawiającym przed zamówieniem i wykonaniem elementów wykończeniowych.

INWESTOR:



Międzynarodowy Port Lotniczy im. Jana Pawła II
Kraków - Balice sp. z o.o.
ul. kpt. M. Medweckiego 1,
32-083 Balice

NAZWA INWESTYCJI:

Budowa budynku magazynowego Cargo wraz z częścią biurową, budynkiem kontroli dostaw, wiatą śmietnikową, kontenerowym agregatem prądotwórczym, wewnętrznymi drogami dojazdowymi, parkingami, placami, chodnikami, zagospodarowaniem terenu oraz infrastrukturą techniczną energetyczną, telekomunikacyjną i wodno-kanalizacyjną.

BIURO ARCHITEKTONICZNE:



AKE STUDIO Sp.z.o.o. Sp. k.
ul. Mickiewicza 34j
39-400 Tarnobrzeg
tel.: 12 377 13 93
biuro : ul. Lotwickiego 7E pok. 301
31-752 Kraków



APA Czech, Duński, Wróbel
Agencja Projektowa „Architektura”
sp. z o.o.
tel.: 12 511 09 60
biuro: ul. Wroblewskiego 3/2,
31-148 Kraków

FAZA:	PROJEKT WYKONAWCZY	
ZAKRES:	ZESTAWIENIE ELEMENTÓW BUDOWLANYCH	
OZNACZENIA:	NK	
NAZWA RYSUNKU:	NAPROWADZACZE KÓŁ SAMOCHODOWYCH	
DATA:	SKALA:	NR RYSUNKU:
05.2020	1:50	CRG/PW/A-eb/NK