STAROSTWO POWIATOWE
w Brzozowie
WYDZIAŁ GEODEZJI, KARTOGRAFII, KATASTRU I NIERUCHOMOŚCI

L.ks.zam. GNO.6622.1.1230.2021
ZA ZGODNOŚĆ Z OPERATEM EWIDENCJI GRUNTÓW I BUDYNKÓW
2021-04-02
Brzozów, dnia.....
Z up. STAROSTY
Zbigniew Kaczorowski
INSPEKTOR WYDZIAŁU GEODEZJI, KARTOGRAFII, KATASTRU I NIERUCHOMOŚCI

Województwo: podkarpackie
Powiat: Brzozów
Jednostka ewidencyjna: 180201_4, Brzozów - M
Obręb: 0001, Brzozów

MAPA EWIDENCJI GRUNTÓW
SKALA 1:2000

Układ odniesienia: PL-ETRF89, układ wsp. płaskich: PL-2000 strefa 7 (21°), układ wys.: PL-KRON86-NH

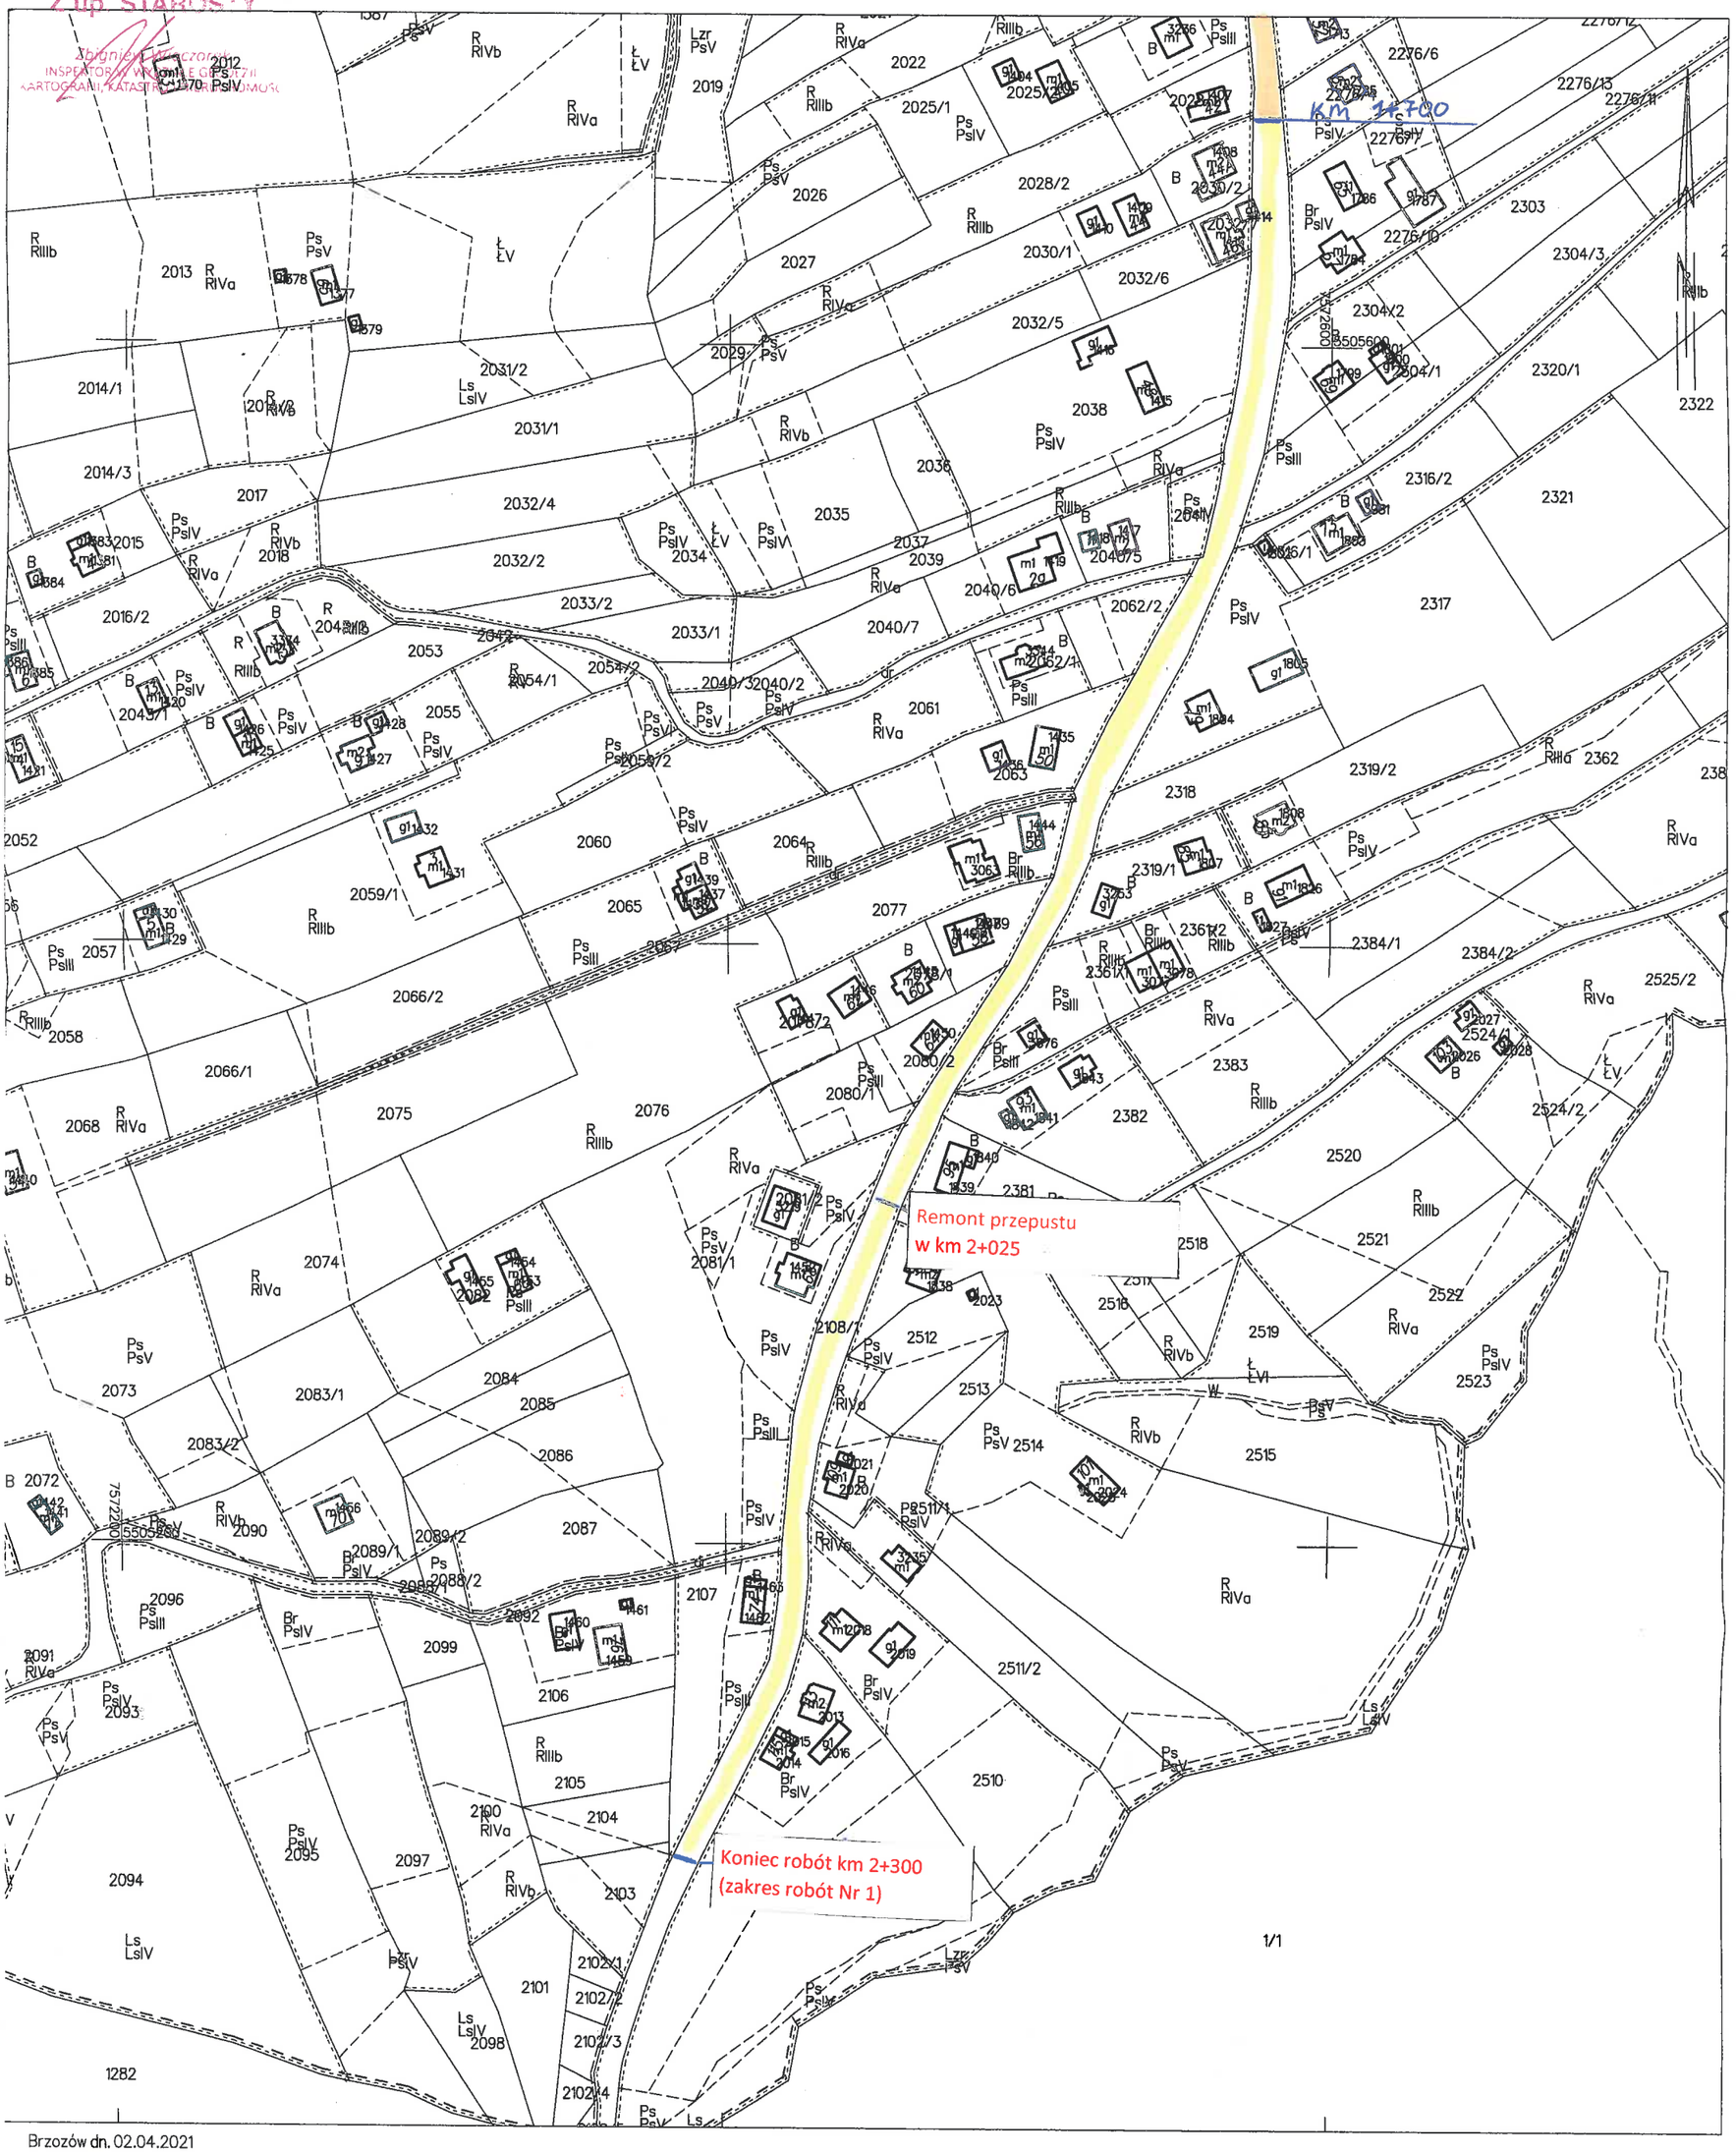

Brzozów dn. 02.04.2021