

**BIURO PROJEKTOWE:****ROAD DESIGN  
JULITA SZCZEPANIAK**

ul. Rolna 30  
62-080 Tarnowo Podgórne

NIP: 777-272-06-72  
REGON: 368163056

INWESTOR:		<b>ZARZĄD DRÓG POWIATOWYCH POZNANIU</b> ul. Zielona 8 61-851 Poznań tel.: 61 859 34 30 fax: 61 859 34 29 NIP: 781-184-07-66 REGON: 631281080	
INWESTOR:		<b>Gmina Swarzędz</b> ul. Rynek 1 62-020 Swarzędz Centrala: 61 65 12 000 Fax: 61 65 12 211  NIP: 777-30-98-737 REGON: 631258483	
NAZWA ZAMIERZENIA BUDOWLANEGO:	<b>Rozbudowa drogi powiatowej (2512P) - ulicy Rabowickiej, polegająca na budowie chodnika na wysokości działki ewidencyjnej nr 303/65 w m. Jasin - gmina Swarzędz</b>		
ADRES/LOKALIZACJA OBIEKTU BUDOWLANEGO:	Województwo: <b>WIELKOPOLSKIE</b> Powiat: <b>POZNAŃSKI</b>		Gmina: <b>SWARZĘDZ</b> Miejscowość: <b>JASIN</b>
	<b>Obręb: 0006 JASIN</b> <b>numer ewidencyjny działek: 303/65; 303/55; 306/1</b>		
NAZWA OPRACOWANIA:	<b>PROJEKT TECHNICZNY</b>		
NAZWA ELEMENTU PROJEKTU BUDOWLANEGO:	<b>PROJEKT STAŁEJ ORGANIZACJI RUCHU</b>		
BRANŻA:	<b>ORGANIZACJI RUCHU</b>		
PROJEKTANT:	mgr inż. Julita Szczepaniak  Uprawnienia budowlane do projektowania bez ograniczeń w specjalności drogowej nr: WKP/0297/POOD/12	Podpis:	
OPRACOWAŁ	mgr inż. Maciej Szczepaniak	Podpis:	
DATA OPRACOWANIA	<b>czerwiec 2021</b>	TOM NR: <b>3.0/3.0</b>	EGZEMPLARZ NR: <b>1</b>

**SPIS ZAWARTOŚCI PROJEKTU TECHNICZNEGO**

<b>Tom nr</b>	<b>Branża</b>	<b>Rodzaj opracowania</b>
<b>1.0</b>	DROGOWA	PROJEKT TECHNICZNY <b>BUDOWA NAWIERZCHNI DROGOWYCH</b>
<b>2.0</b>	ELEKTRYCZNA	PROJEKT TECHNICZNY <b>BUDOWA OŚWIETLENIA DROGOWEGO</b>
<b>3.0</b>	ORGANIZACJI RUCHU	PROJEKT TECHNICZNY <b>PROJEKT STAŁEJ ORGANIZACJI RUCHU</b>

WSZYSTKIE UŻYTE W PROJEKCIE NAZWY HANDLOWE MAJĄ CHARAKTER PRZYKŁADOWY. W ZWIĄZKU Z POWYŻSZYM DOPUSZCZA SIĘ STOSOWANIE WYROBÓW INNYCH PRODUCENTÓW O RÓWNOWAŻNYCH LUB LÉPSZYCH PARAMETRACH TECHNICZNYCH.

## SPIS TREŚCI

1. ZATWIERDZENIE SOR – STAROSTA POZNAŃSKI .....	4
2. CZĘŚĆ OPISOWA.....	5
2.1. PRZEDMIOT OPRACOWANIA .....	5
2.2. INWESTOR .....	5
2.3. JEDNOSTKA PROJEKTOWA .....	5
2.4. PODSTAWA OPRACOWANIA .....	5
2.5. CEL I ZAKRES OPRACOWANIA .....	6
2.6. OPIS ISTNIEJĄCEGO ZAGOSPODAROWANIA TERENU .....	6
2.7. OPIS PROJEKTOWANEGO ZAGOSPODAROWANIA TERENU.....	6
2.8. PROJEKTOWANA DOCELOWA ORGANIZACJA RUCHU .....	7
3. ZAŁĄCZNIKI.....	9
3.1. ZDP – UZGODNIENIE ROZWIĄZAŃ TECHNICZNYCH.....	9
3.2 STAROSTA POZNAŃSKI – OPINIA GEOMETRII.....	10
3.3 KOMENDA MIEJSKA POLICJI W POZNANIU – OPINIA .....	11
3.4 ZARZĄD DRÓG POWIATOWYCH – OPINIA .....	12
3.4 BURMISTRZ MIASTA I GMINY SWARZĘDZ – OPINIA .....	14
4. CZĘŚĆ RYSUNKOWA .....	15

## 1. ZATWIERDZENIE SOR – STAROSTA POZNAŃSKI



Starosta Poznański

**Pan Julita Szczepaniak**  
Pełnomocnik Burmistrza Miasta i Gminy Swarzędz  
ROAD DESIGN Julita Szczepaniak  
ul. Rolna 30, 62-080 Tarnowo Podgórne

Wasze pismo z dnia: 27.07.2021r.      Znak: 2021/07/RD/73      Nasz znak: WD.7120.4.13.2021.ZM      Data: 19.08.2021r.

Na podstawie:

- art. 10 ust. 5 Ustawy z 20 czerwca 1997r. Prawo o ruchu drogowym (Dz. U. z 2021 r. poz. 450 z późn. zm.) zwanego dalej „PoRD”
- §3 ust. 1 pkt 1 i 3 w związku z §8 ust. 2 pkt 1 lit. a Rozporządzenia Ministra Infrastruktury z dnia 23 września 2003r. w sprawie szczegółowych warunków zarządzania ruchem na drogach oraz wykonywania nadzoru nad tym zarządzaniem (Dz. U. z 2017r.poz. 784) zwanego dalej „rozporządzeniem”
- Rozporządzenia Ministra Infrastruktury z dnia 3 lipca 2003 r. w sprawie szczegółowych warunków technicznych dla znaków i sygnałów drogowych oraz urządzeń bezpieczeństwa ruchu drogowego i warunków ich umieszczania na drogach (Dz.U. z 2019r. poz. 2311 z późn. zm.) zwanego dalej „R.WT-znaki”

**Z A T W I E R D Z A M**  
**projekt stałej organizacji ruchu**  
**pod numerem ewidencyjnym EZOR: 167/21**

nazwa projektu:      Rozbudowa drogi powiatowej (2512P) – ulicy Rabowickiej, polegająca na budowie chodnika na wysokości  
działki ewidencyjnej nr 303/65 w m. Jasin – gmina Swarzędz  
projektant:      Paweł Sołecki  
inwestor:      Gmina Swarzędz  
zarządca drogi:      Zarząd Dróg Powiatowych w Poznaniu, Burmistrz Miasta i Gminy Swarzędz

bez uwag

**Zgodnie z §8 ust. 7 rozporządzenia wyznaczam termin wprowadzenia organizacji ruchu: 31.12.2024r.**

**Pouczenie**

- Zgodnie z §12 ust. 1 rozporządzenia jednostka wprowadzająca organizację ruchu zawiadamia organ zarządzający ruchem (starosta), zarząd drogi (wójt/burmistrz/prezydent miasta - w przypadku dróg gminnych, adresat: Zarząd Dróg Powiatowych w Poznaniu - w przypadku dróg powiatowych), oraz właściwego komendanta Policji (adresat: Komenda Miejska Policji w Poznaniu), o terminie jej wprowadzenia, co najmniej na 7 dni przed dniem wprowadzenia organizacji ruchu.
- Zgodnie z §12 ust. 4 rozporządzenia w przypadku braku zawiadomienia w ww. terminie zatwierdzona zmiana organizacji ruchu traci ważność o czym organ zarządzający ruchem informuje zarządcę drogi.
- Opieczątowany projekt organizacji ruchu stanowi integralną część zatwierdzenia.
- Zatwierdzona i zrealizowana w terenie organizacja ruchu ważna jest do momentu wprowadzenia nowej organizacji ruchu na podstawie nowego zatwierdzonego projektu organizacji ruchu.
- Zarządca drogi powinien otrzymać egzemplarz zatwierdzonego projektu stałej organizacji ruchu - nawet jeśli nie jest jego wnioskodawcą - jeżeli organizacja ruchu dotyczy dróg przez niego zarządzanych (zwłaszcza na potrzeby prac utrzymaniowych i ewidencyjnych).

**Załączniki:**

1. Projekt stałej organizacji ruchu – 1 egz.

**Otrzymują:**

1. Adresat
2. WD a/a

**Sprawę prowadzi:**

Wydział Dróg i Gospodarki Przestrzennej  
Mikołaj Ziomek, Główny Specjalista, tel. 61 22 69 200

Starostwo Powiatowe w Poznaniu, ul. Jackowskiego 18, 60-509 Poznań  
tel. centrala (61) 8410-500, email: starostwo@powiat.poznan.pl

Z up. STAROSTY  
Maciej Andruszyk  
Dyrektor Wydziału  
Dróg i Gospodarki Przestrzennej

## **2. CZĘŚĆ OPISOWA**

### **2.1. PRZEDMIOT OPRACOWANIA**

Przedmiotem opracowania jest projekt budowlany na rozbudowę drogi powiatowej (2512P)  
- ulicy Rabowickiej, polegającą na budowie chodnika na wysokości działki ewidencyjnej nr 303/65  
w m. Jasin - gmina Swarzędz wraz z przystankiem autobusowym i wiatą.

### **2.2. INWESTOR**

**Gmina Swarzędz**

ul. Rynek 1

62-020 Swarzędz

Centrala: 61 65 12 000

Fax: 61 65 12 211

NIP:777-30-98-737

REGON: 631258483

### **2.3. JEDNOSTKA PROJEKTOWA**

**ROAD DESIGN**

**JULITA SZCZEPANIAK**

ul. Rolna 30

62-080 Tarnowo Podgórne

NIP: 777-272-06-72

REGON: 68163056

### **2.4. PODSTAWA OPRACOWANIA**

- Aktualna mapa sytuacyjno – wysokościowa istniejącego terenu w skali 1:500.
- Wizja lokalna, inwentaryzacja istniejącego oznakowania.
- Rozporządzenie Ministra Transportu i Gospodarki Morskiej w sprawie warunków technicznych , jakim powinny odpowiadać drogi publiczne i ich usytuowanie.
- Rozporządzenie Ministra Transportu i Gospodarki Morskiej w sprawie szczegółowych warunków zarządzania ruchem na drogach oraz wykonywania nadzoru nad nimi.
- Rozporządzenie Ministra Infrastruktury w sprawie szczegółowych warunków technicznych dla znaków i sygnałów drogowych oraz urządzeń bezpieczeństwa ruchu drogowego i warunków ich umieszczania na drogach.
- Obowiązujące przepisy i normy.

## **2.5. CEL I ZAKRES OPRACOWANIA**

Celem opracowania jest rozbudowa drogi powiatowej (2512P) - ulicy Rabowickiej, polegająca na budowie chodnika na wysokości działki ewidencyjnej nr 303/65 w m. Jasin - gmina Swarzędz. Lokalizacja przystanku autobusowego w jedni w/w ulicy oraz wiaty przystankowej w miejscu poszerzenia chodnika do 4,50 m. Zakres niniejszego opracowania obejmuje projekt stałej organizacji ruchu.

## **2.6. OPIS ISTNIEJĄCEGO ZAGOSPODAROWANIA TERENU**

Istniejąca droga powiatowa (2512P) tj. ulica Rabowska jest drogą publiczną o nawierzchni bitumicznej jezdni o szerokości 7m.

W pasie drogowym zlokalizowane są następujące sieci:

- ☐ kanalizacja deszczowa oraz sanitarna,
- ☐ sieć wodociągowa,
- ☐ gazociąg,
- ☐ sieć teletechniczna,
- ☐ oświetlenie uliczne,
- ☐ kable energetyczne.

Przedmiotowa ulica pełni rolę obsługi komunikacyjnej dla zlokalizowanych wzdłuż niej budynków mieszkalnych oraz stanowią połączenie z drogą krajową nr 92.

## **2.7. OPIS PROJEKTOWANEGO ZAGOSPODAROWANIA TERENU**

PARAMETRY PROJEKTOWANEGO CHODNIKA:

- ☐ Szerokość chodnika: 2,00 (poszerzenie do 4,50 m w miejscu lokalizacji wiaty przystankowej)
- ☐ Spadek poprzeczny chodnika: 2%

### **PRZEBIEG W PLANIE**

W ramach przedmiotowej inwestycji przewiduję się rozbudowę drogi powiatowej (2512P) - ulicy Rabowickiej, polegającą na budowie chodnika na wysokości działki ewidencyjnej nr 303/65 w m. Jasin - gmina Swarzędz. W/w ulica zlokalizowana jest w terenie zabudowanym, projektowany chodnik zlokalizowano przy istniejącym krawężniku na łącznej długości około 100m. W ramach zadani przewidziano lokalizację przystanku autobusowego w jezdni oraz zabudowę wiaty przystankowej w miejscu poszerzenia chodnika do 4,50 m.

### **OPIS TRASY W PRZEKROJU POPRZECZNYM**

Projektowany odcinek chodnika ograniczono obrzeżem 8x30x100 cm. Wzdłuż projektowanego przystanku autobusowego przewidziano wymianę istniejącego krawężnika na nowy – wyniesiony 16 cm ponad nawierzchnię jezdni. W miejscu projektowanego przejścia dla pieszych przewidziano

obniżenie istniejącego krawężnika do 2 cm. Oporniki oraz krawężniki ustawiono na ławie z oporem z betonu klasy C12/15.

## **2.8. PROJEKTOWANA DOCELOWA ORGANIZACJA RUCHU**

### **2.8.1. PROJEKTOWANE OZNAKOWANIE PIONOWE**

W ramach przedmiotowej inwestycji zaprojektowano przystanek autobusowy w jezdni oznakowany na wiacie przystankowej znakiem D-15. Projektowane przejście dla pieszych wyznaczono znakiem D-6 i A-16. Oznakowanie pionowe zawężające szerokość chodnika przewidziano do przestawienia na krawędź chodnika od strony działki prywatnej.

Szczegóły projektowanego oznakowania pionowego pokazano na planie organizacji ruchu (rys. nr 2).

### **2.8.2. PROJEKTOWANE OZNAKOWANIE POZIOME**

W obszarze projektowanego chodnika wyznaczono przystanek autobusowy w jezdni oznakowany przy pomocy P-17 długości 30 m odsunięty o 10 m od projektowanego przejścia dla pieszych. Celem poprawy bezpieczeństwa wprowadzono linię P-4, poprzerywaną linią P-1e w miejscu istniejących zjazdów. Przed przejściem dla pieszych zastosowano linię P-14.

Szczegóły projektowanego oznakowania poziomego pokazano na planie organizacji ruchu (rys. nr 2).

### **2.8.3. WYMAGANIA W ZAKRESIE ZNAKÓW I ICH MONTAŻU**

Projektowane oznakowanie należy zamontować zgodnie z wymogami Rozporządzenia Ministra Infrastruktury w sprawie szczegółowych warunków technicznych dla znaków i sygnałów drogowych oraz urządzeń bezpieczeństwa ruchu drogowego i warunków ich umieszczania na drogach wraz z załącznikami.

Nowoprojektowane oznakowanie pionowe należy wykonać, **jako znaki Male (M) z foli odbłaskowej I generacji**.

Odległość tarczy znaku od krawędzi jezdni nie może być mniejsza niż 0,50 m i nie większa niż 2,00 m.

Słupki od znaków pionowych projektują się jako stalowe Ø2,5 ocynkowane do wysokości minimum 2,20 m licząc od poziomu nawierzchni.

Projektowane oznakowanie poziome należy wykonać, jako **grubowarstwowe**.

Przed przystąpieniem do montażu oznakowania pionowego należy potwierdzić przekopami próbnymi lokalizację istniejących sieci podziemnych w terenie.

#### **2.8.4. PLANOWANY TERMIN WPROWADZENIA PROJEKTOWANEJ ORGANIZACJI:**

Planowany termin: **30 maj 2023 roku.**

#### **2.8.5. ZESTAWIENIE PROJEKTOWANEGO OZNAKOWANIA**

##### **Znaki pionowe:**

a) znaki ostrzegawcze:

- ☐ A-16

b) Znaki informacyjne:

- ☐ D-6
- ☐ D-15

##### **Znaki poziome:**

- ☐ Linia P-14
- ☐ Znak P-4
- ☐ Znak P-10
- ☐ Znak P-1e
- ☐ Znak P-17
- ☐ Znak P-13

Opracowała:

mgr inż. Julita Szczepaniak

### 3. ZAŁĄCZNIKI

#### 3.1. ZDP – UZGODNIENIE ROZWIĄZAŃ TECHNICZNYCH



Nasz znak: ZDP.WI.4621.23/20.MK

Dotyczy: Rozbudowa drogi powiatowej (2512P) – ulicy Rabowickiej polegająca na budowie chodnika na wysokości działki ewid. nr 303/65 w m. Jasin – gmina Swarzędz

Wasz znak: 2021/01/RD/06

Poznań, dnia 08.02.2021 r.

**ROAD DESIGN**  
**Julita Szczepaniak**  
 ul. Rolna 30  
 62-080 Tarnowo Podgórne

Zarząd Dróg Powiatowych w Poznaniu, w odpowiedzi na pismo dotyczące uzgodnienia projektu budowy chodnika wzdłuż ul. Rabowickiej w m. Jasin uzgadnia przedstawioną dokumentację bez uwag.

Dla rozbudowy Rozbudowa drogi powiatowej (2512P) – ulicy Rabowickiej polegająca na budowie chodnika na wysokości działki ewid. nr 303/65 w m. Jasin – gmina Swarzędz należy uzyskać uzgodnienie SOR załączając opinię dotyczącą rozwiązań technicznych.

Załączamy pełnomocnictwo dla pani Julity Szczepaniak.

Z-ca Dyrektora ds. inwestycyjnych  
 ZARZĄD DRÓG POWIATOWYCH  
 W POZNANIU  
*Marek Bereżecki*  
 upr. bud. nr 298/85/PW  
 upr. bud. nr 196/86/PW

Otrzymują:

1. Adresat
2. Aa

Sprawę prowadzi:

Krzysztof Pawlak  
 Tel. 618 593 473

Zarząd Dróg Powiatowych w Poznaniu, ul. Zielona 8, 61-851 Poznań  
 tel. (61) 8593-430, fax (61) 8593-429, e-mail: zdp@powiat.poznan.pl

Wprowadzone zarządzeniem 15/2013

[www.zdp.powiat.poznan.pl](http://www.zdp.powiat.poznan.pl)

Str. 1 z 1

## 3.2 STAROSTA POZNAŃSKI – OPINIA GEOMETRII



Starosta Poznański

**Pan Julita Szczepaniak**  
Pełnomocnik Burmistrza Miasta i Gminy Swarzędz  
ul. Rolna 30  
62-080 Tarnowo Podgórne

Wasze pismo z dnia: 19.02.2021r.      Znak: ---      Nasz znak: WD.7121.26.2021.ZM      Data: 02.03.2021r.

Na podstawie:

- art. 10 ust. 5 Ustawy z 20 czerwca 1997r. Prawo o ruchu drogowym (Dz.U. z 2020r. poz. 110 z późn. zm.) zwane dalej „PoRD”
- § 3 ust. 1 pkt 1 i 6 Rozporządzenia Ministra Infrastruktury z dnia 23 września 2003r. w sprawie szczegółowych warunków zarządzania ruchem na drogach oraz wykonywania nadzoru nad tym zarządzaniem (Dz. U. z 2017r. poz. 784)
- Rozporządzenia Ministra Transportu i Gospodarki Morskiej z dnia 02 marca 1999r. w sprawie warunków technicznych jakim powinny odpowiadać drogi publiczne i ich usytuowanie (Dz.U. z 2016r. poz. 124 z późn. zm.) zwanego dalej „WT”
- Ustawy z dnia 7 lipca 1994r. Prawo budowlane (Dz. U. z 2020 r. poz. 1333 z późn. zm.) zwanego dalej „PB”

### OPINIĘ

#### geometrię drogi na potrzeby dokumentacji projektowej

nazwa projektu:      Rozbudowa drogi powiatowej (2512P) – ulicy Rabowickiej, polegająca na budowie chodnika na wysokości działki ewidencyjnej nr 303/65 w m. Jasin – gmina Swarzędz  
projektant:            Filip Walczak  
inwestor:              Gmina Swarzędz  
zarządca drogi:       Zarząd Dróg Powiatowych w Poznaniu

#### z uwagami:

1. Zapewnić odsunięcie oznakowania P-17 od przejścia dla pieszych o co najmniej 10m zgodnie z Art. 49 PoRD.

#### Pouczenie

- Wskazane zalecenia wprowadzić do projektu budowlanego, który należy przedstawić organowi architektoniczno-budowlanemu, ewentualnie występując uprzednio z ponownym wnioskiem o opinię geometrii drogi.
- Powyższe zalecenia uwzględnić w projekcie stałej organizacji ruchu drogowego, co umożliwi jego zatwierdzenie.
- Opinia wydana na podstawie załączonych materiałów – wniosek niezawierający kompletnej informacji nt. projektowanej drogi uniemożliwia kompleksową weryfikację przyjętych rozwiązań.
- Opieczetowany plan sytuacyjny stanowi integralną część opinii.
- Projekt powinien spełniać wymagania rozporządzenia WT.
- Opinia geometrii drogi nie zwalnia z obowiązku uzyskania odstępstwa od przepisów techniczno-budowlanych, o którym mowa w art. 9 PB.

#### Załączniki:

1. Dokumentacja projektowa – 1 szt.

#### Otrzymują:

1. Adresat
2. WD a/a

#### Sprawę prowadzi:

Wydział Dróg i Gospodarki Przestrzennej,  
Mikołaj Ziomek, Główny Specjalista, tel. 61 22 69 200

Z up. STAROSTY  
Marek Budzisz  
Dyrektor Wydziału  
Dróg i Gospodarki Przestrzennej

Strona 1 z 1

Starostwo Powiatowe w Poznaniu, ul. Jackowskiego 18, 60-509 Poznań  
tel. centrala (61) 8410-500, email: [starostwo@powiat.poznan.pl](mailto:starostwo@powiat.poznan.pl)

### 3.3 KOMENDA MIEJSKA POLICJI W POZNANIU – OPINIA

Poznań, dnia 07.04.2021 r.



KOMENDA MIEJSKA POLICJI  
W POZNANIU  
WYDZIAŁ RUCHU DROGOWEGO

Rd.I.5321.165.2021.PO

Road Design

Julita Szczepaniak

ul. Rolna 30

62 – 080 Tamowo Podgórne

#### OPINIA

Informuję, że na podstawie § 7 ust. 2 pkt. 2 i 3 Rozporządzenia Ministra Infrastruktury z dnia 23 września 2003 r. w sprawie szczegółowych warunków zarządzania ruchem na drogach oraz wykonywania nadzoru nad tym zarządzeniem (Dz. U. z 2017r., poz. 784) **pozytywnie opiniuję** projekt stałej organizacji ruchu dotyczący rozbudowy drogi powiatowej nr 2512P (ul. Rabowicka) polegające na budowie chodnika na wysokości działki 303/65 w miejscowości Jasin.

KOMENDANT MIEJSKI POLICJI  
w Poznaniu  
z up. ZASTĘPCA NACZELNIKA  
WYDZIAŁU RUCHU DROGOWEGO  
KMP w Poznaniu  
podkom. Roman Szukalski

Wykonano 2 egz.  
1 egz. adresat  
2 egz. a/a  
Wyk. P.Ożański  
Tel. 47-77-144-36

### 3.4 ZARZĄD DRÓG POWIATOWYCH – OPINIA



ZARZĄD  
DRÓG POWIATOWYCH  
W POZNANIU

Poznań, dnia 02.06.2021 r.

Nasz znak: IR.4100.31.2021.BK

Dotyczy: Projekt TOR

Wasz znak: -

ROAD DESIGN  
Julita Szczepaniak  
ul. Rolna 30  
62-080 Tarnowo Podgórne

Zarząd Dróg Powiatowych w Poznaniu przesyła zaopiniowany projekt zmiany stałej organizacji ruchu drogowego przygotowany w związku z planami realizacji inwestycji pn. „rozbudowa drogi powiatowej nr 2512P - ulicy Rabowickiej polegającej na budowie chodnika na wysokości działki ewid. nr 303/65 w miejscowości Jasin, gmina Swarzędz, projekt zostaje zaopiniowany z następującymi uwagami:

1. Znak A-16 po zachodniej stronie zaprojektować nad istniejącym znakiem B-22.



Podpisany certyfikatem  
wystawionym dla Leszek  
Stanisław Garwacki  
(Certyfikat kwalifikowany  
podpisu). Utworzony w dniu:  
2021-06-02 13:56:45 +0200

Otrzymują:

1. Adresat
2. ZDP-aa

Sprawę prowadzi:

Bartosz Kmiecik  
Tel. 61 8-593-443

Zarząd Dróg Powiatowych w Poznaniu, ul. Zielona 8, 61-851 Poznań  
tel. (61) 8593-430, fax (61) 8593-429, e-mail: zdp@powiat.poznan.pl

[www.zdp.powiat.poznan.pl](http://www.zdp.powiat.poznan.pl)

Str. 1 z 1

STAŁA ORGANIZACJA RUCHU

## 1. KARTA UZGODNIENIA PROJEKTU STAŁEJ ORGANIZACJI RUCHU

INWESTOR:	Gmina Swarzędz ul. Rynek 1 62-020 Swarzędz
NAZWA OBIEKTU BUDOWLANEGO:	Rozbudowa drogi powiatowej (2512P) - ulicy Rabowickiej, polegająca na budowie chodnika na wysokości działki ewidencyjnej nr 303/65 w m. Jasin - gmina Swarzędz
RODZAJ OPRACOWANIA	PROJEKT STAŁEJ ORGANIZACJI RUCHU

OPINIA  
Zarządu Dróg Powiatowych  
w Poznaniu  
na warunkach podanych w piśmie  
nr .....  
z dnia ..... 02.06.2021



Podpisany certyfikatem  
wystawionym dla Leszek  
Stanisław Garwacki  
(Certyfikat kwalifikowany  
podpisu). Utworzony w dniu:  
2021-06-02 13:56:38 +0200

„Rozbudowa drogi powiatowej (2512P) - ulicy Rabowickiej”

3

### 3.4 BURMISTRZ MIASTA I GMINY SWARZĘDZ – OPINIA



WI.7011.37.2019-14

Swarzędz, dnia 19.07.2021 r.

**ROAD DESIGN**  
**Julita Szczepaniak**

ul. Rolna 30  
62-080 Tarnowo Podgórne

#### OPINIA

**Dotyczy:** „Stała organizacja ruchu w zakresie skrzyżowania z ulicą Kaczeńcową dla projektu:  
Rozbudowa drogi powiatowej (2512P) w ciągu ulicy Rabowickiej  
polegająca na budowie chodnika na wysokości działki nr ewid. 303/65 w Jasinie”.

W odpowiedzi na pismo nadesłane przez biuro projektowe Road Design Julita Szczepaniak z Tarnowa Podgórno z dnia 06.07.2021r. w sprawie wydania opinii dla zaproponowanej przez Biuro stałej organizacji ruchu , Gmina Swarzędz **opiniuje pozytywnie przedłożony projekt bez uwag.**

Z upoważnienia Burmistrza  
Pierwszy Zastępca Burmistrza  
Miasta i Gminy Swarzędz

Grzegorz Taterka


#### **4. CZĘŚĆ RYSUNKOWA**

Rysunek nr 1 – Plan orientacyjny

skala 1:5000

Rysunek nr 2 – Plan sytuacyjny

skala 1:500

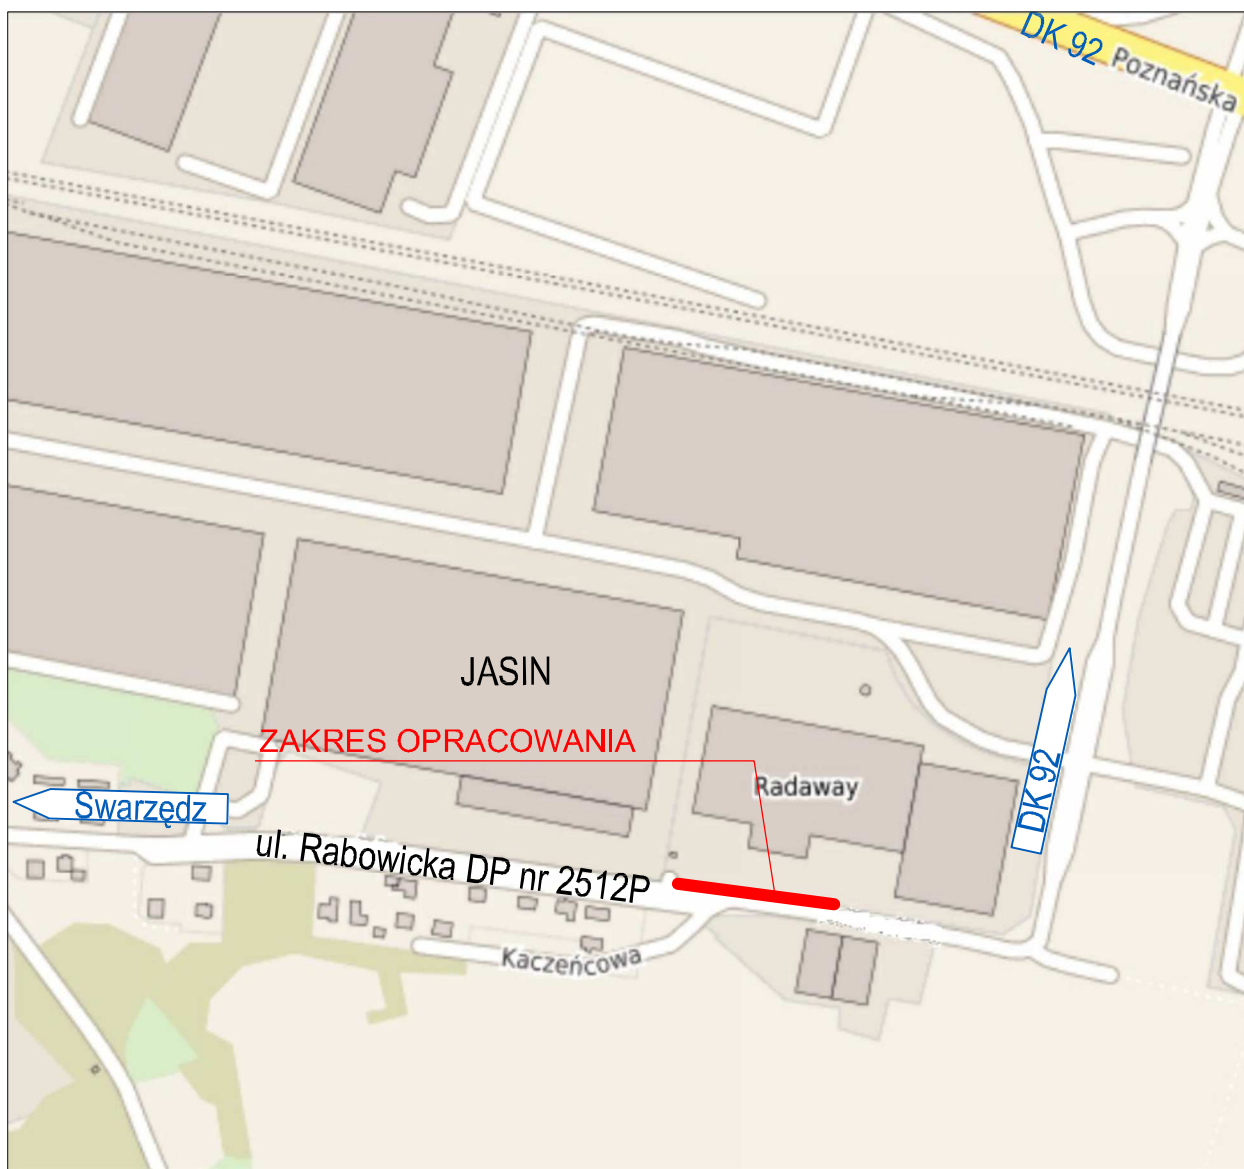

Zamawiający:



**Gmina Swarzędz**  
ul. Rynek 1  
62-020 Swarzędz  
Centrala: 61 65 12 000  
Fax: 61 65 12 211

NIP: 777-30-98-737  
REGON: 631258483

Biuro Projektowe:

**ROAD DESIGN**  
**JULITA SZCZEPANIAK**

ul. Rolna 30  
62-080 Tamowo Podgórne

NIP: 777-272-06-72  
REGON: 368163056

Zadanie:

**Rozbudowa drogi powiatowej (2512P) - ulicy Rabowickiej, polegająca na budowie chodnika na wysokości działki ewidencyjnej nr 303/65 w m. Jasin - gmina Swarzędz**


Lokalizacja: **Województwo WIELKOPOLSKIE, Powiat: POZNAŃSKI,**  
**Obręb: 0006 JASIN numer ewidencyjny działek: 303/65; 303/55; 306/1**

Stadium: **PROJEKT TECHNICZNY**

Branża: **DROGOWA**

Nazwa rysunku: **PLAN ORIENTACYJNY**

Skład zespołu:	Imię i Nazwisko:	Nr uprawnień projektowych:	Podpis:
Projektant:	mgr inż. Julita Szczepaniak	WKP/0297/POOD/12	
Opracował:	mgr inż. Maciej Szczepaniak	---	
Tom:	Wer: 01_po_01	Data:	Skala:
--		03.2021	1:5000
			Nr rysunku: 1.0

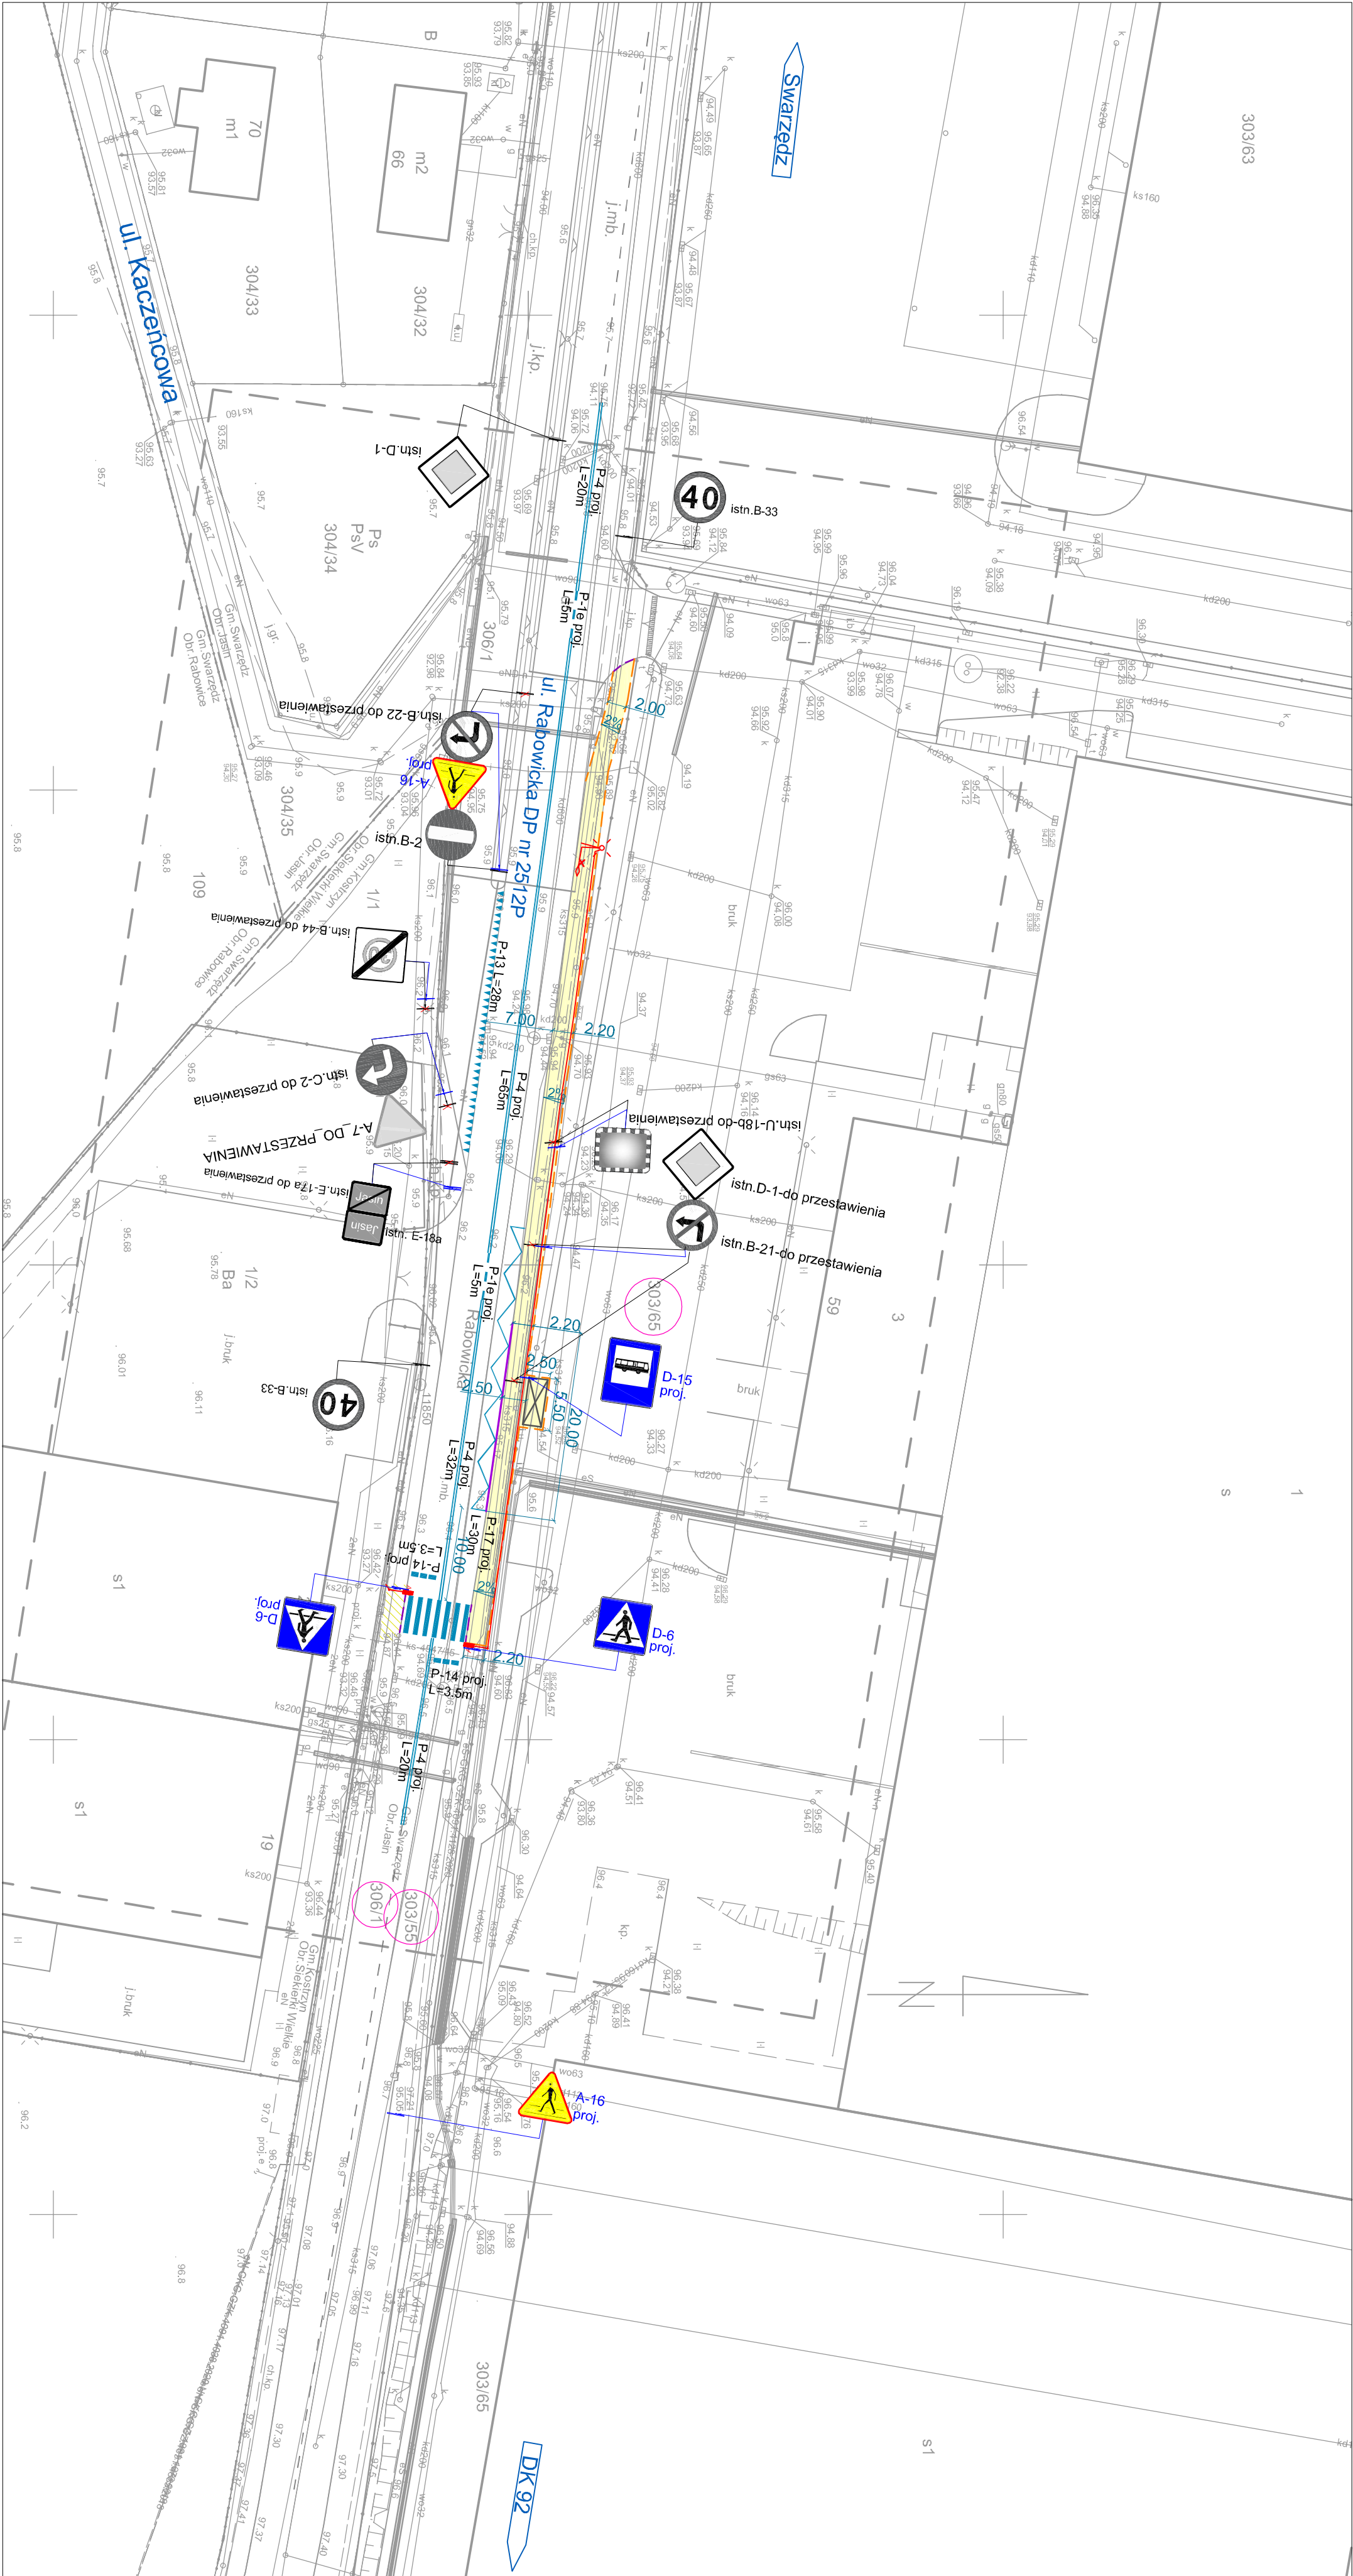

LEGENDA

- projektowane oznakowanie poziome
- istniejące oznakowanie poziome
- projektowana wiatła przystankowa
- projektowane oznakowanie pionowe
- istniejące oznakowanie pionowe
- projektowana lampa CUDDLE II LED REG48 5000K z modulem pulsacyjnym IVS Flash Node 6W 2x3LED GRYP
- projektowana lokalizacja słupa oświetleniowego po przebudowie istniejący słup przewidziany do demontażu
- projektowany krawężnik 20x30 cm wyniesiony na 16 cm
- projektowany krawężnik 20x30 cm wyniesiony na 2 cm
- projektowane obrzeże 8x30 cm
- projektowana nawierzchnia chodnika z kostki betonowej 10x20x8 cm (kolor szary)
- projektowane przełożenie istniejącej kostki betonowej
- numer działki, na której zlokalizowana jest inwestycja

**Zamawiający:**

Gmina Swarzędz  
ul. Rynek 1  
62-020 Swarzędz  
Centrala: 61 65 12 000  
Fax: 61 65 12 211  
NIP: 777-30-98-737  
REGON: 631258483

**Biuro Projektowe:**

**ROAD II DESIGN**  
**JULITA SZCZEPANIAK**  
ul. Rolna 30  
62-080 Tamowo Podgórne  
NIP: 777-272-06-72  
REGON: 368163056

Zadanie: Rozbudowa drogi powiatowej (2512P) - ulicy Rabowickiej, polegająca na budowie chodnika na wysokości działki ewidencyjnej nr 303/65 w m. Jasin - gmina Swarzędz			
Lokalizacja: Województwo Wielkopolskie, Powiat: POZNAŃSKI, Obręb: 0006 JASIN numer ewidencyjny działki: 303/65; 303/55; 306/1			
Stadium: PROJEKT TECHNICZNY			
Nazwa rysunku: PLAN STAJEK ORGANIZACJI RUCHU			
Stad zespok:	Imię i Nazwisko:	Nr uprawnień projektowych:	Podpis:
Projektant:	mgr inż. Julia Szczepaniak	WK/P10297/P/OOD/12	
Opracował:	mgr inż. Maciej Szczepaniak	---	
Ton:	Wgr: 02_sot_05	Data: 07.2021	Skala: 1:500
			N rysunku: 2.0