Profil podłużny
Rów nr "K-257"
PIESNO
skala 1:100/500

LEGENDA:
- BRZEG PRAWY
- BRZEG LEWY
- DNO ISTNIEJĄCE
- DNO PROJEKTOWANE

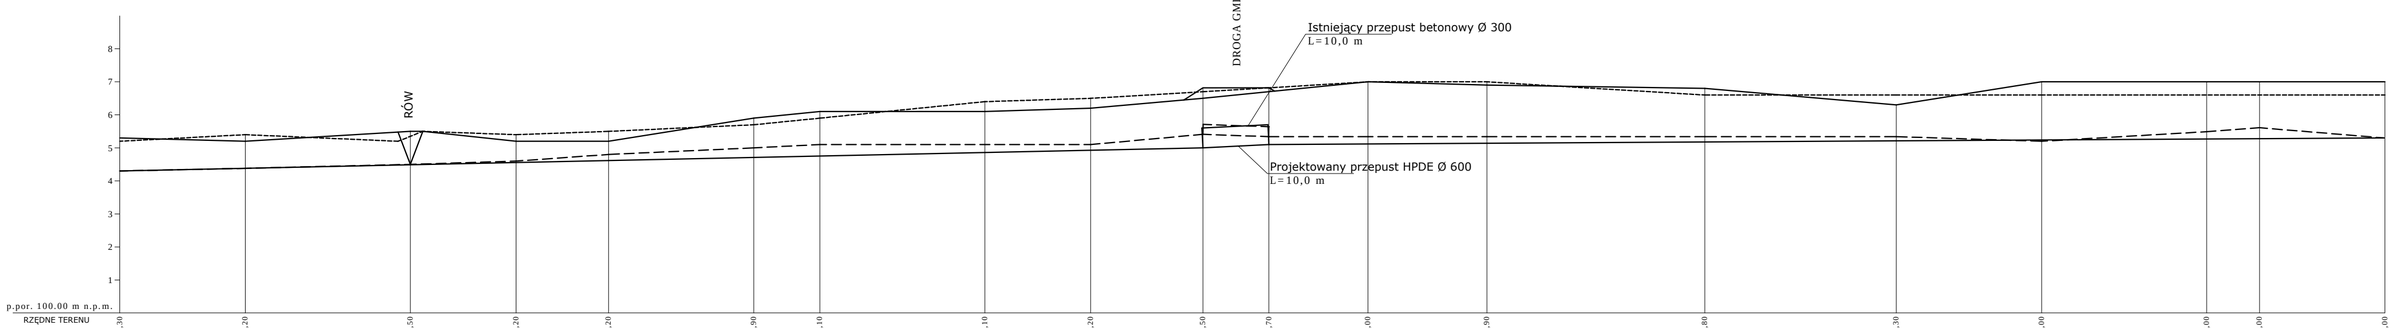

p.por. 100.00 m n.p.m.

| | | |