


Legenda:

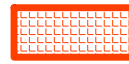


Obszary objęty robotami



Istn. nawierzchnia bitumiczna - bez zmian

Istn. rów częściowo umocniony korytkiem betonowym
- do odpływu

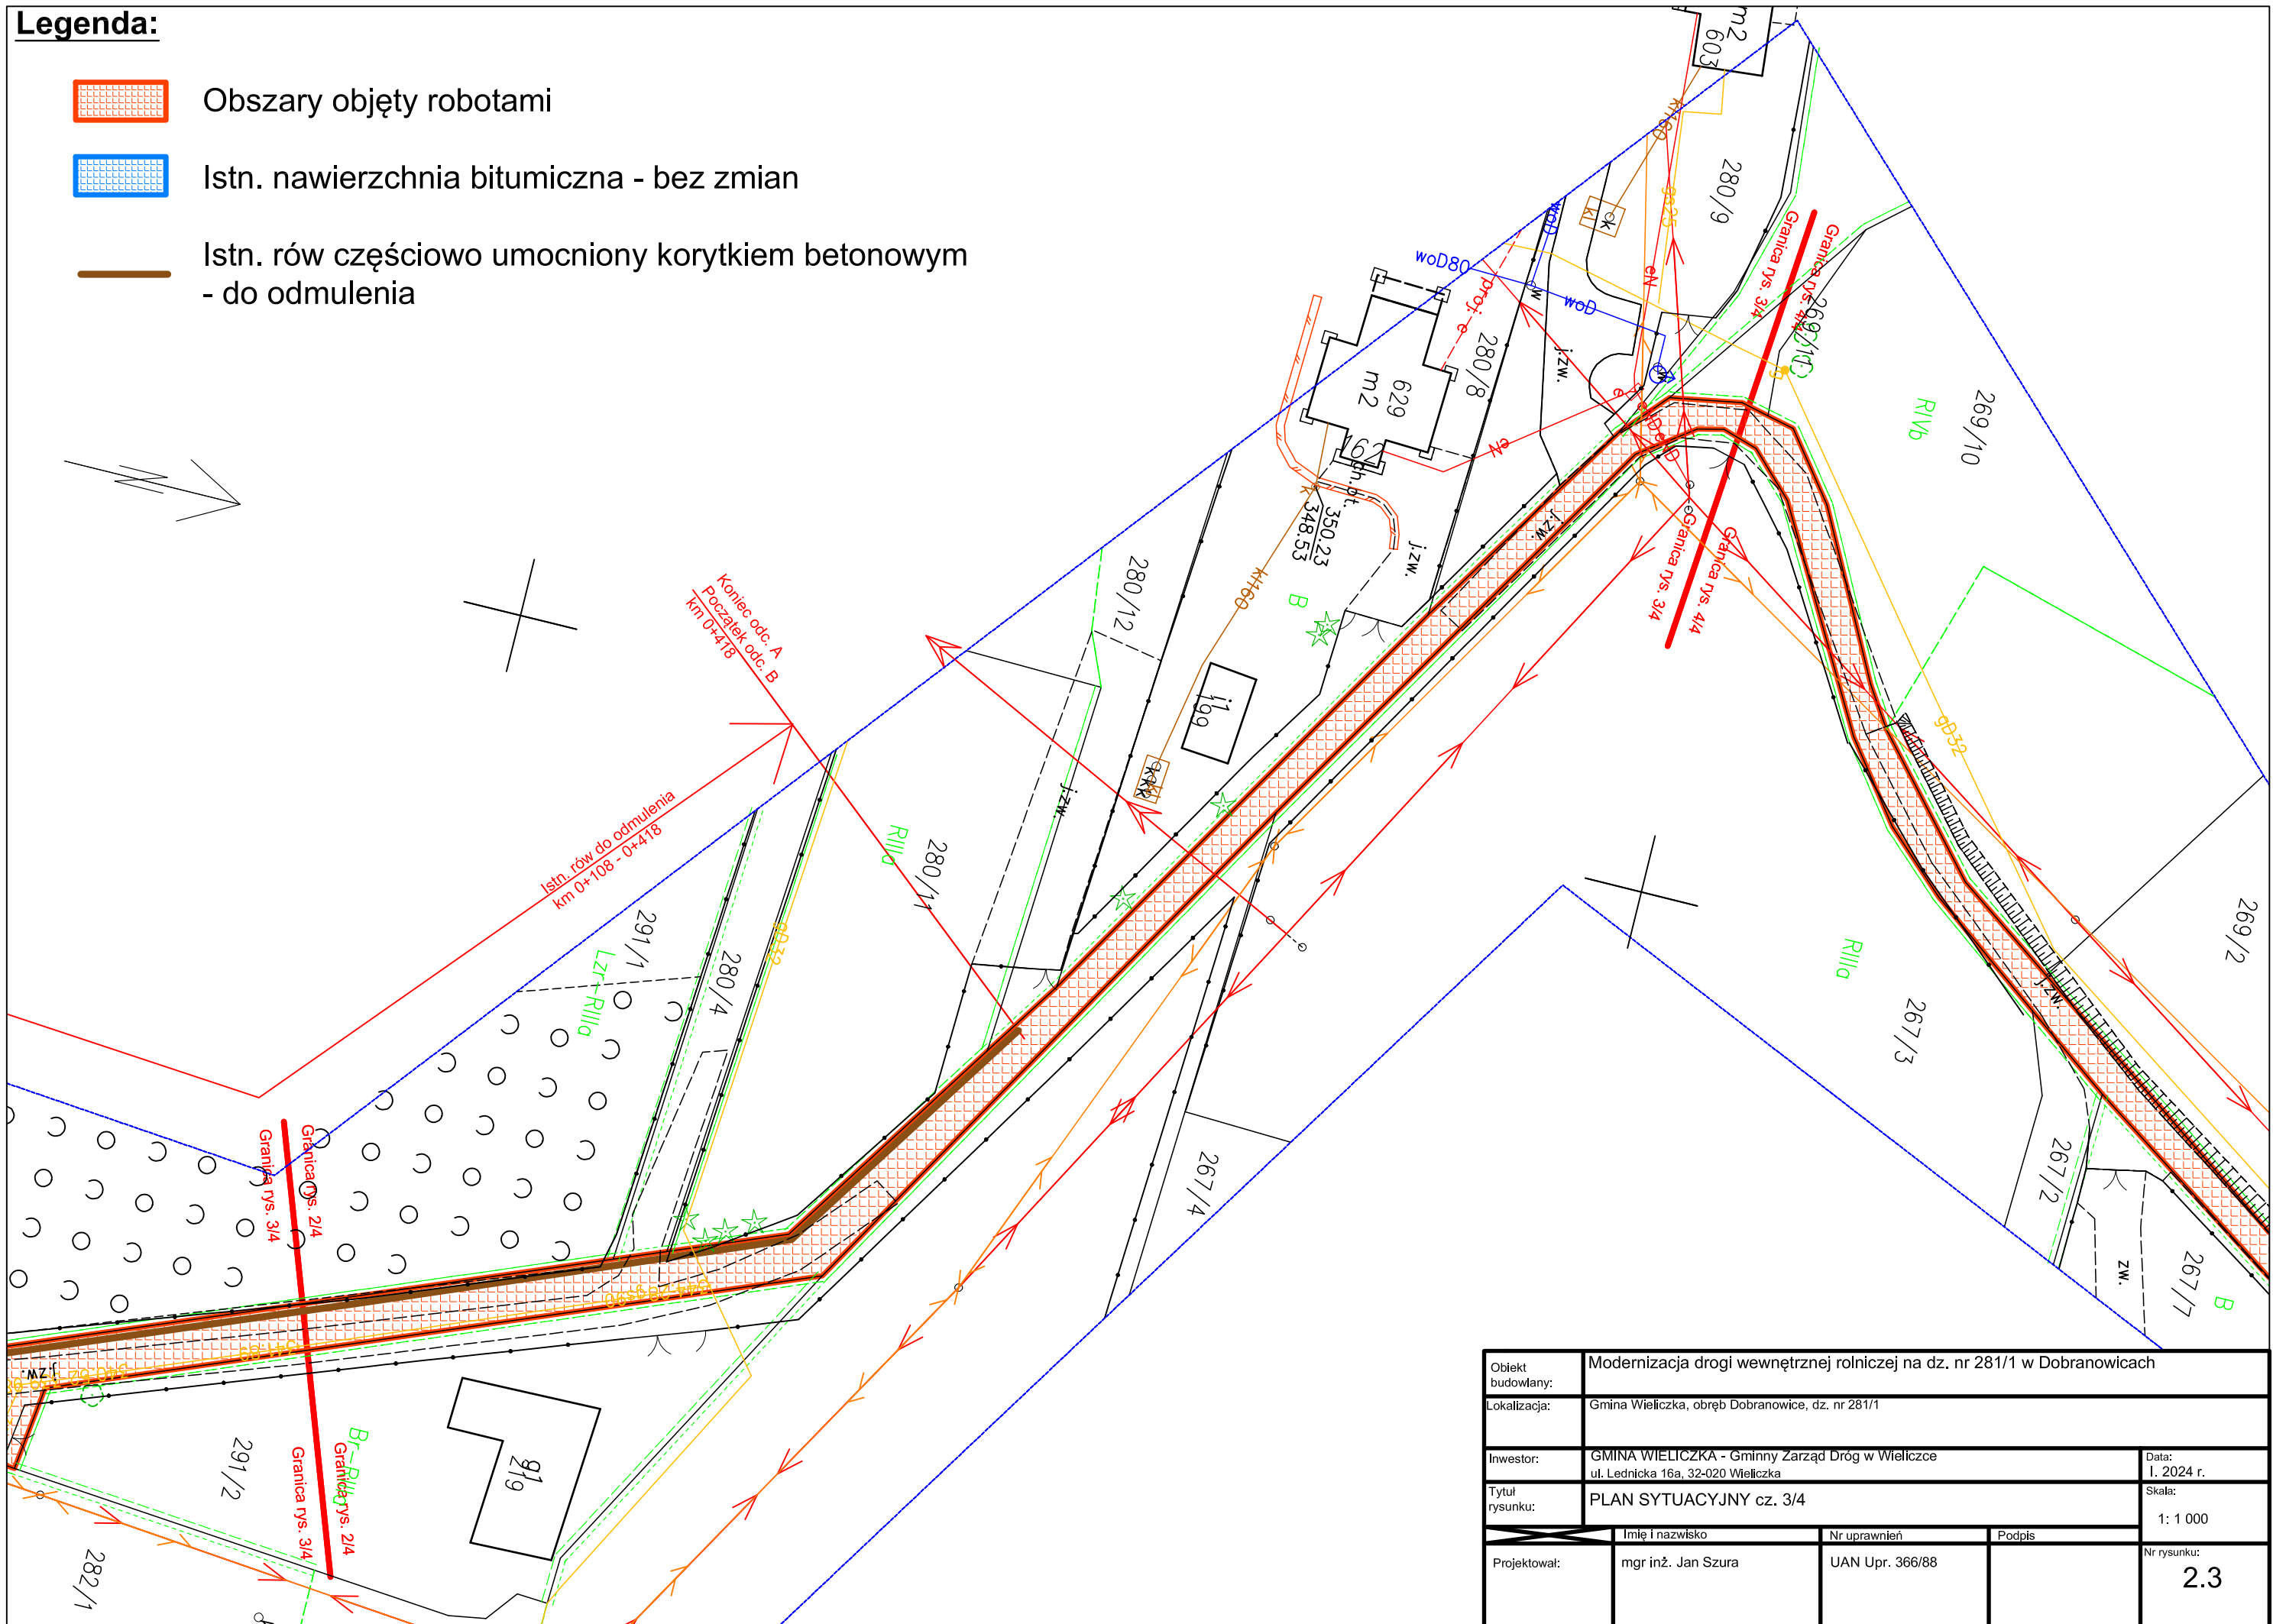

Objekt budowlany:	Modernizacja drogi wewnętrznej rolniczej na dz. nr 281/1 w Dobranowicach			
Lokalizacja:	Gmina Wieliczka, obręb Dobranowice, dz. nr 281/1			
Inwestor:	GMINA WIELICZKA - Gminny Zarząd Dróg w Wieliczce ul. Lednicka 16a, 32-020 Wieliczka			Data: 1. 2024 r.
Tytuł rysunku:	PLAN SYTUACYJNY cz. 3/4			Skala: 1: 1 000
	Imię i nazwisko	Nr uprawnień	Podpis	
Projektował:	mgr inż. Jan Szura	UAN Upr. 366/88		Nr rysunku: 2.3