


Zestawienie powierzchni projektowanych						
Kondygnacja	Kategoria strefy	Nr	Nazwa pomieszczenia	Pow [m2]	Wykończenie podłogi	Wykończenie ścian
Poziom +4	Komunikacja 4. piętro	400	Korytarz	289,5	P4	S1
	Komunikacja 4. piętro	401	Klatka schodowa	13,7	P3	S1
	Mieszkanie 2-pokojowe I	459	Salon z aneksem kuchennym	303,2 m²	P4, P5	S1
	Mieszkanie 2-pokojowe I	460	Przedpokój	5,3	P4, P5	S1
	Mieszkanie 2-pokojowe I	461	Sypialnia	10,9	P5	S1
	Mieszkanie 2-pokojowe I	462	Łazienka	4,6	P4	S3
	Mieszkanie 2-pokojowe II	401	Przedpokój	41,3 m²	P4	S3
	Mieszkanie 2-pokojowe II	402	Łazienka	5,9	P4	S3
	Mieszkanie 2-pokojowe II	404	Salon z aneksem kuchennym	4,5	P4	S3
	Mieszkanie 2-pokojowe II	405	Salon z aneksem kuchennym	17,9	P5	S1
	Mieszkanie 2-pokojowe III	406	Sypialnia	14,1	P5	S1
	Mieszkanie 2-pokojowe III	407	Przedpokój	42,4 m²	P1	S1
	Mieszkanie 2-pokojowe III	408	Łazienka	5,8	P1	S1
	Mieszkanie 2-pokojowe III	409	Sypialnia	4,5	P4	S3
	Mieszkanie 2-pokojowe IV	409	Salon z aneksem kuchennym	11,0	P5	S1
	Mieszkanie 2-pokojowe IV	410	Salon z aneksem kuchennym	22,2	P4, P5	S1
	Mieszkanie 2-pokojowe IV	412	Przedpokój	7,7	P4	S3
	Mieszkanie 2-pokojowe IV	413	Przedpokój	51,2 m²	P4	S1
	Mieszkanie 2-pokojowe IV	410	Salon z aneksem kuchennym	33,7	P4, P5	S1
	Mieszkanie 2-pokojowe IV	411	Łazienka	4,5	P4	S3
	Mieszkanie 2-pokojowe IV	413	Sypialnia	20,5	P5	S1
	Mieszkanie 2-pokojowe IV	413a	Balkon	5,5	P6	S1
	Mieszkanie 2-pokojowe IX	431	Balkon	64,2 m²	P6	S1
	Mieszkanie 2-pokojowe IX	431a	Salon z aneksem kuchennym	18,1	P4, P5	S1
	Mieszkanie 2-pokojowe IX	432	Balkon	6,2	P6	S1
	Mieszkanie 2-pokojowe IX	432a	Sypialnia	10,3	P5	S1
	Mieszkanie 2-pokojowe IX	433	Balkon	6,2	P6	S1
	Mieszkanie 2-pokojowe IX	433	Przedpokój	4,8	P4	S3
	Mieszkanie 2-pokojowe IX	434	Łazienka	4,5	P4	S3
	Mieszkanie 2-pokojowe IX	434	Łazienka	50,1 m²	P4	S1
	Mieszkanie 2-pokojowe V	414	Salon z aneksem kuchennym	18,1	P4, P5	S1
	Mieszkanie 2-pokojowe V	414a	Balkon	6,2	P6	S1
	Mieszkanie 2-pokojowe V	416	Przedpokój	4,8	P4, P5	S1
	Mieszkanie 2-pokojowe V	417	Łazienka	4,5	P4	S3
	Mieszkanie 2-pokojowe V	418	Sypialnia	10,6	P5	S1
	Mieszkanie 2-pokojowe V	418a	Balkon	6,2	P6	S1
	Mieszkanie 2-pokojowe V	418a	Balkon	50,4 m²	P4	S3
	Mieszkanie 2-pokojowe VI	419	Łazienka	4,5	P4	S3
	Mieszkanie 2-pokojowe VI	420	Sypialnia	10,2	P5	S1
	Mieszkanie 2-pokojowe VI	420a	Balkon	6,2	P6	S1
	Mieszkanie 2-pokojowe VI	421	Przedpokój	4,8	P4, P5	S1
	Mieszkanie 2-pokojowe VI	422	Salon z aneksem kuchennym	18,1	P4, P5	S1
	Mieszkanie 2-pokojowe VI	422a	Balkon	6,2	P6	S1
	Mieszkanie 2-pokojowe VI	422a	Balkon	50,0 m²	P4	S1
	Mieszkanie 2-pokojowe VII	423	Salon z aneksme kuchennym	19,9	P4, P5	S1
	Mieszkanie 2-pokojowe VII	423a	Balkon	6,2	P6	S1
	Mieszkanie 2-pokojowe VII	424	Przedpokój	7,5	P4, P5	S1
	Mieszkanie 2-pokojowe VII	425	Sypialnia	12,7	P5	S1
	Mieszkanie 2-pokojowe VII	425a	Balkon	8,3	P6	S1
	Mieszkanie 2-pokojowe VII	426	Łazienka	4,5	P4	S3
	Mieszkanie 2-pokojowe VII	428a	Balkon	6,2	P6	S1
	Mieszkanie 2-pokojowe VII	428a	Balkon	65,3 m²	P4	S3
	Mieszkanie 2-pokojowe VIII	427	Łazienka	4,5	P4	S3
	Mieszkanie 2-pokojowe VIII	428	Sypialnia	10,2	P5	S1
	Mieszkanie 2-pokojowe VIII	429	Przedpokój	4,8	P4, P5	S1
	Mieszkanie 2-pokojowe VIII	430	Salon z aneksme kuchennym	18,1	P4, P5	S1
	Mieszkanie 2-pokojowe VIII	430a	Balkon	6,2	P6	S1
	Mieszkanie 2-pokojowe VIII	430a	Balkon	43,8 m²	P4	S3
	Mieszkanie 2-pokojowe X	435	Łazienka	4,6	P4	S3
	Mieszkanie 2-pokojowe X	436	Sypialnia	10,3	P5	S1
	Mieszkanie 2-pokojowe X	436a	Balkon	6,2	P6	S1
	Mieszkanie 2-pokojowe X	437	salon z aneksem kuchennym	18,1	P4, P5	S1
	Mieszkanie 2-pokojowe X	437a	Balkon	6,0	P6	S1
	Mieszkanie 2-pokojowe X	437a	Balkon	4,8	P4, P5	S1
	Mieszkanie 2-pokojowe X	438	Przedpokój	4,8	P4, P5	S1
	Mieszkanie 2-pokojowe XI	443	Łazienka	50,0 m²	P4	S3
	Mieszkanie 2-pokojowe XI	444	Salon z aneksem kuchennym	4,5	P4	S3
	Mieszkanie 2-pokojowe XI	444	Salon z aneksem kuchennym	24,4	P4, P5	S1
	Mieszkanie 2-pokojowe XI	445	Przedpokój	7,9	P4, P5	S1
	Mieszkanie 2-pokojowe XI	446	Przedpokój	17,3	P5	S1
	Mieszkanie 2-pokojowe XI	446	Sypialnia	17,3	P5	S1
	Mieszkanie 2-pokojowe XI	446	Sypialnia	54,1 m²	P4	S3
	Mieszkanie 2-pokojowe XII	439	Przedpokój	7,3	P4, P5	S1
	Mieszkanie 2-pokojowe XII	440	Przedpokój	7,3	P4, P5	S1
	Mieszkanie 2-pokojowe XII	440	Salon z aneksem kuchennym	26,4	P4, P5	S1
	Mieszkanie 2-pokojowe XII	441	Łazienka	4,5	P4	S3
	Mieszkanie 2-pokojowe XII	442	Sypialnia	15,3	P5	S1
	Mieszkanie 2-pokojowe XII	442	Sypialnia	53,5 m²	P4	S3
	Mieszkanie 2-pokojowe XIII	455	Sypialnia	11,9	P5	S1
	Mieszkanie 2-pokojowe XIII	456	Łazienka	4,6	P4	S3
	Mieszkanie 2-pokojowe XIII	457	Przedpokój	5,1	P5	S1
	Mieszkanie 2-pokojowe XIII	458	Salon z aneksem kuchennym	16,7	P4, P5	S1
	Mieszkanie 2-pokojowe XIV	451	Przedpokój	38,3 m²	P4	S3
	Mieszkanie 2-pokojowe XIV	451	Sypialnia	10,1	P5	S1
	Mieszkanie 2-pokojowe XIV	452	Przedpokój	7,8	P5	S1
	Mieszkanie 2-pokojowe XIV	453	Salon z aneksem kuchennym	18,2	P4, P5	S1
	Mieszkanie 2-pokojowe XIV	454	Łazienka	4,5	P4	S3
	Mieszkanie 2-pokojowe XIV	454	Łazienka	35,6 m²	P4	S3
	Mieszkanie 2-pokojowe XV	447	Salon z aneksem kuchennym	24,0	P5	S1
	Mieszkanie 2-pokojowe XV	448	Przedpokój	4,0	P5	S1
	Mieszkanie 2-pokojowe XV	449	Łazienka	4,5	P4	S3
	Mieszkanie 2-pokojowe XV	449	Łazienka	4,5	P4	S3
	Mieszkanie 2-pokojowe XV	450	Sypialnia	13,0	P4, P5	S1
	Mieszkanie 2-pokojowe XV	450	Sypialnia	13,0	P4, P5	S1
	Mieszkanie 2-pokojowe XV	450	Sypialnia	45,5 m²	P4	S3
	Mieszkanie typu studio	463	Łazienka	4,5	P4	S3
	Mieszkanie typu studio	464	Salon z aneksem kuchennym	17,5	P4, P5	S1
	Mieszkanie typu studio	465	Przedpokój	6,0	P5	S1
	Mieszkanie typu studio	465	Przedpokój	28,0 m²	P4	S3
				1 854,3 m²		

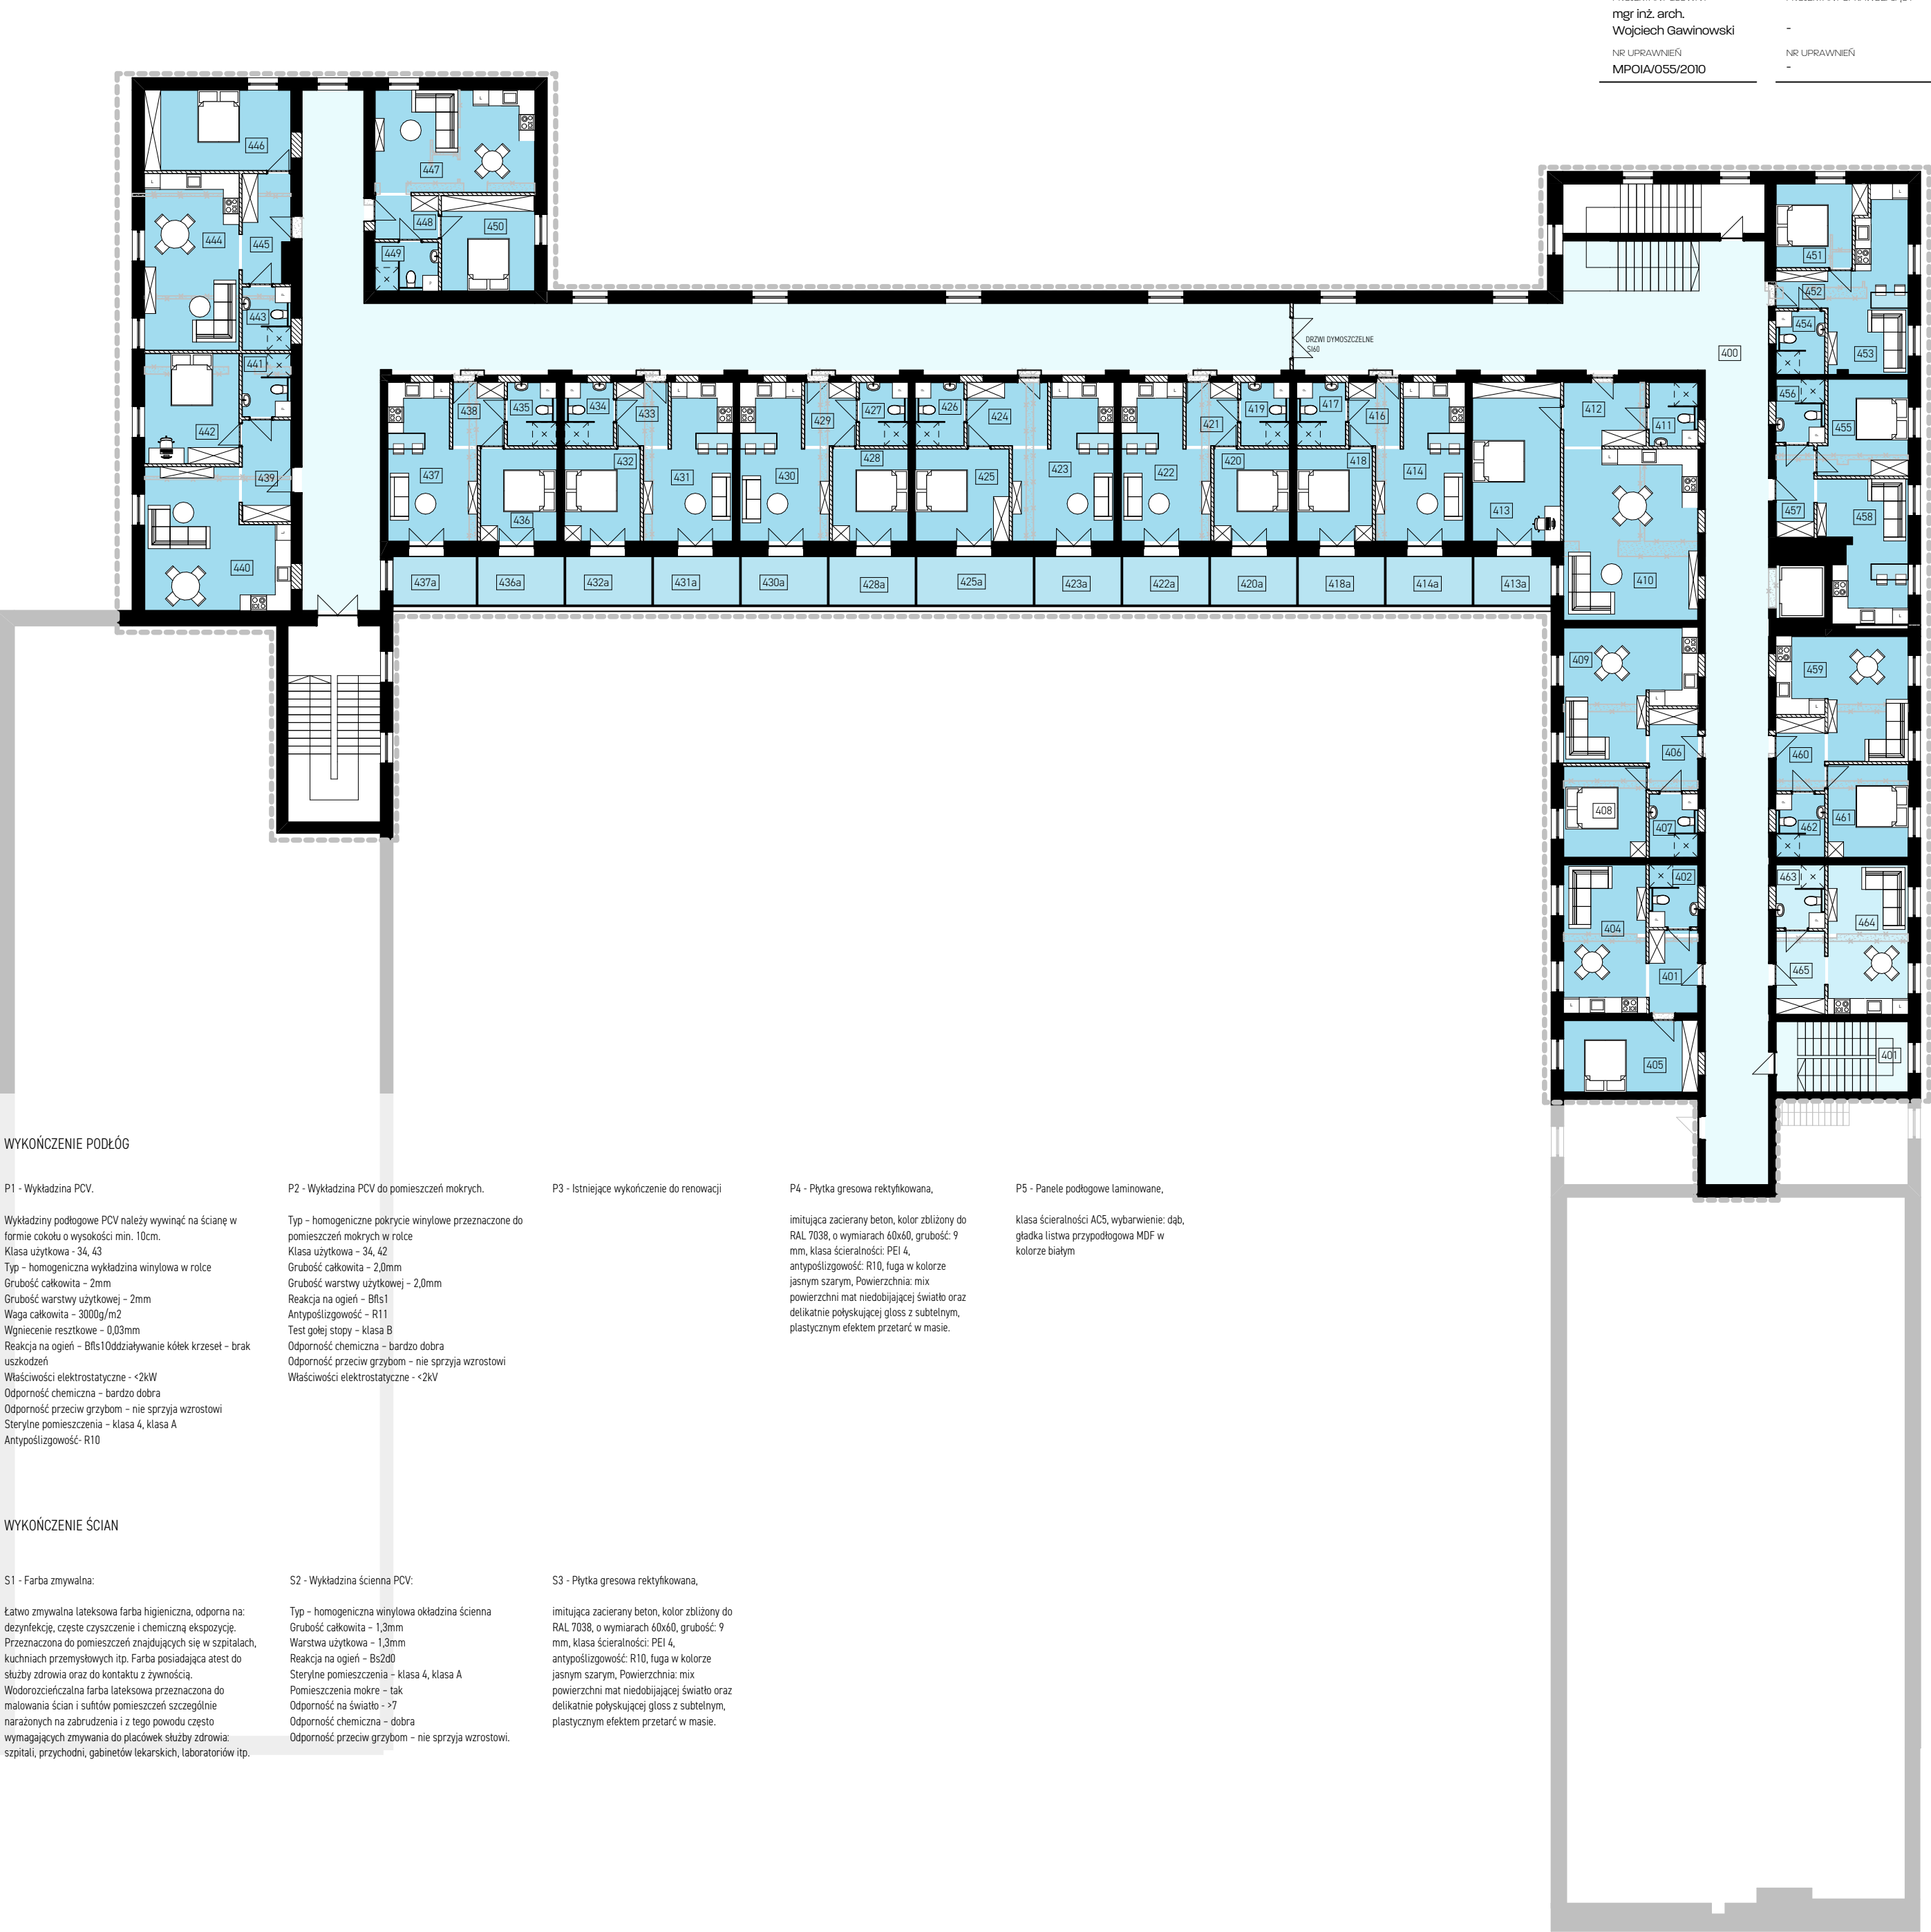

WYKOŃCZENIE PODŁÓG

P1 - Wykładzina PCV.

Wykładziny podłogowe PCV należy wywinąć na ścianę w formie cokołu o wysokości min. 10cm.
Klasa użytkowa - 34, 43
Typ - homogeniczna wykładzina winylowa w rolce
Grubość całkowita - 2mm
Grubość warstwy użytkowej - 2mm
Waga całkowita - 3000g/m2
Wgniecenie resztkowe - 0,03mm
Reakcja na ogień - Bfls1Oddziaływanie kółek krzesel - brak uszkodzeń
Właściwości elektrostatyczne - <2kV
Odporność chemiczna - bardzo dobra
Odporność przeciw grzybom - nie sprzyja wzrostowi
Sterylnie pomieszczenia - klasa 4, klasa A
Antypoślizgowość- R10

P2 - Wykładzina PCV do pomieszczeń mokrych.

Typ - homogeniczne pokrycie winylowe przeznaczone do pomieszczeń mokrych w rolce
Klasa użytkowa - 34, 42
Grubość całkowita - 2,0mm
Grubość warstwy użytkowej - 2,0mm
Reakcja na ogień - Bfls1
Antypoślizgowość - R11
Test gołej stopy - klasa B
Odporność chemiczna - bardzo dobra
Odporność przeciw grzybom - nie sprzyja wzrostowi
Właściwości elektrostatyczne - <2kV

P3 - Istniejące wykończenie do renowacji

P4 - Płytki gresowa rektyfikowana,

imitująca zacierany beton, kolor zbliżony do RAL 7038, o wymiarach 60x60, grubość: 9 mm, klasa ścieralności: PEI 4, antypoślizgowość: R10, fuga w kolorze jasnym szarym. Powierzchnia: mix powierzchni mat niedobijającej światła oraz delikatnie połyskującej gład z subtelnym, plastycznym efektem przetarc w masie.

P5 - Panele podłogowe laminowane,

Klasa ścieralności AC5, wybarwienie: dąb, gładka listwa przypodłogowa MDF w kolorze białym

WYKOŃCZENIE ŚCIAN

S1 - Farba zmywalna:

Łatwo zmywalna lateksowa farba higieniczna, odporna na: dezynfekcję, częste czyszczenie i chemiczną ekspozycję. Przeznaczona do pomieszczeń znajdujących się w szpitalach, kuchniach przemysłowych itp. Farba posiadająca atest do służby zdrowia oraz do kontaktu z żywnością.
Wodorozcieńczalna farba lateksowa przeznaczona do malowania ścian i sufitów pomieszczeń szczególnie narażonych na zabrudzenia i z tego powodu często wymagających zmywania do placówek służby zdrowia: szpitali, przychodni, gabinetów lekarskich, laboratoriów itp.

S2 - Wykładzina ścienna PCV.

Typ - homogeniczna winylowa okładzina ścienna
Grubość całkowita - 1,3mm
Warstwa użytkowa - 1,3mm
Reakcja na ogień - B2d0d
Sterylnie pomieszczenia - klasa 4, klasa A
Pomieszczenia mokre - tak
Odporność na światło - >7
Odporność chemiczna - dobra
Odporność przeciw grzybom - nie sprzyja wzrostowi.

S3 - Płytki gresowa rektyfikowana,

imitująca zacierany beton, kolor zbliżony do RAL 7038, o wymiarach 60x60, grubość: 9 mm, klasa ścieralności: PEI 4, antypoślizgowość: R10, fuga w kolorze jasnym szarym. Powierzchnia: mix powierzchni mat niedobijającej światła oraz delikatnie połyskującej gład z subtelnym, plastycznym efektem przetarc w masie.

Legenda

obszar opracowania

OZNACZENIA DLA ŚCIAN I MURÓW

ściany i mury istniejące

ściany i mury do rozbiórki

ściany i mury nowo projektowane

vos
tok
des
ign

ul. Syrokomi 7/2
30-102 Kraków
www.vostok.design
573 280 59 81 NIP
info@vostk.eu
+48 500 254 099

BRANŻA
Architektura

FAZA
PFU

DATA
05.07.2022

INWESTOR
Specjalistyczny Szpital im. Ks. Biskupa
Józefa Nathana w Branicach
ul. Szpitalna 18 48-140 Branice

ADRES
ul. Szpitalna 18 48-140 Branice

OBREB
ob. Branice

NR DZIAŁKI
dz. nr 132/23

INWESTYCJA
Program Funkcjonalno-Użytkowy wraz z wykonaniem planowanych kosztów prac projektowych oraz planowanych kosztów robót, w celu zaprojektowania i wykonania robót budowlanych polegających na zagospodarowaniu i zmianie sposobu użytkowania pomieszczeń w Pawilonie J.

PROJEKTANT GŁÓWNY
mgr inż. arch.
Wojciech Gawinowski
NR UPRAWNIENI
MPOIA/055/2010

PROJEKTANT SPRAWDZAJĄCY
-
NR UPRAWNIENI
-

PROJEKTANT
mgr inż. arch.
Karolina Kocyla
mgr inż. arch.
Magdalena Jaworska
mgr inż. arch.
Sara Wojciechowska
inż. arch.
Wiktoria Sendecka

RYSUJEK
Poziom +4

NR RYSUNKU
A.k.1.5

SKALA
1:200

REWIZJA

STRONA
20