


Remont drogi powiatowej nr 1464N w msc. Klebark Wielki od km 4+910 do km 5+450

szkic poglądowy planowanych prac
skala 1:1000

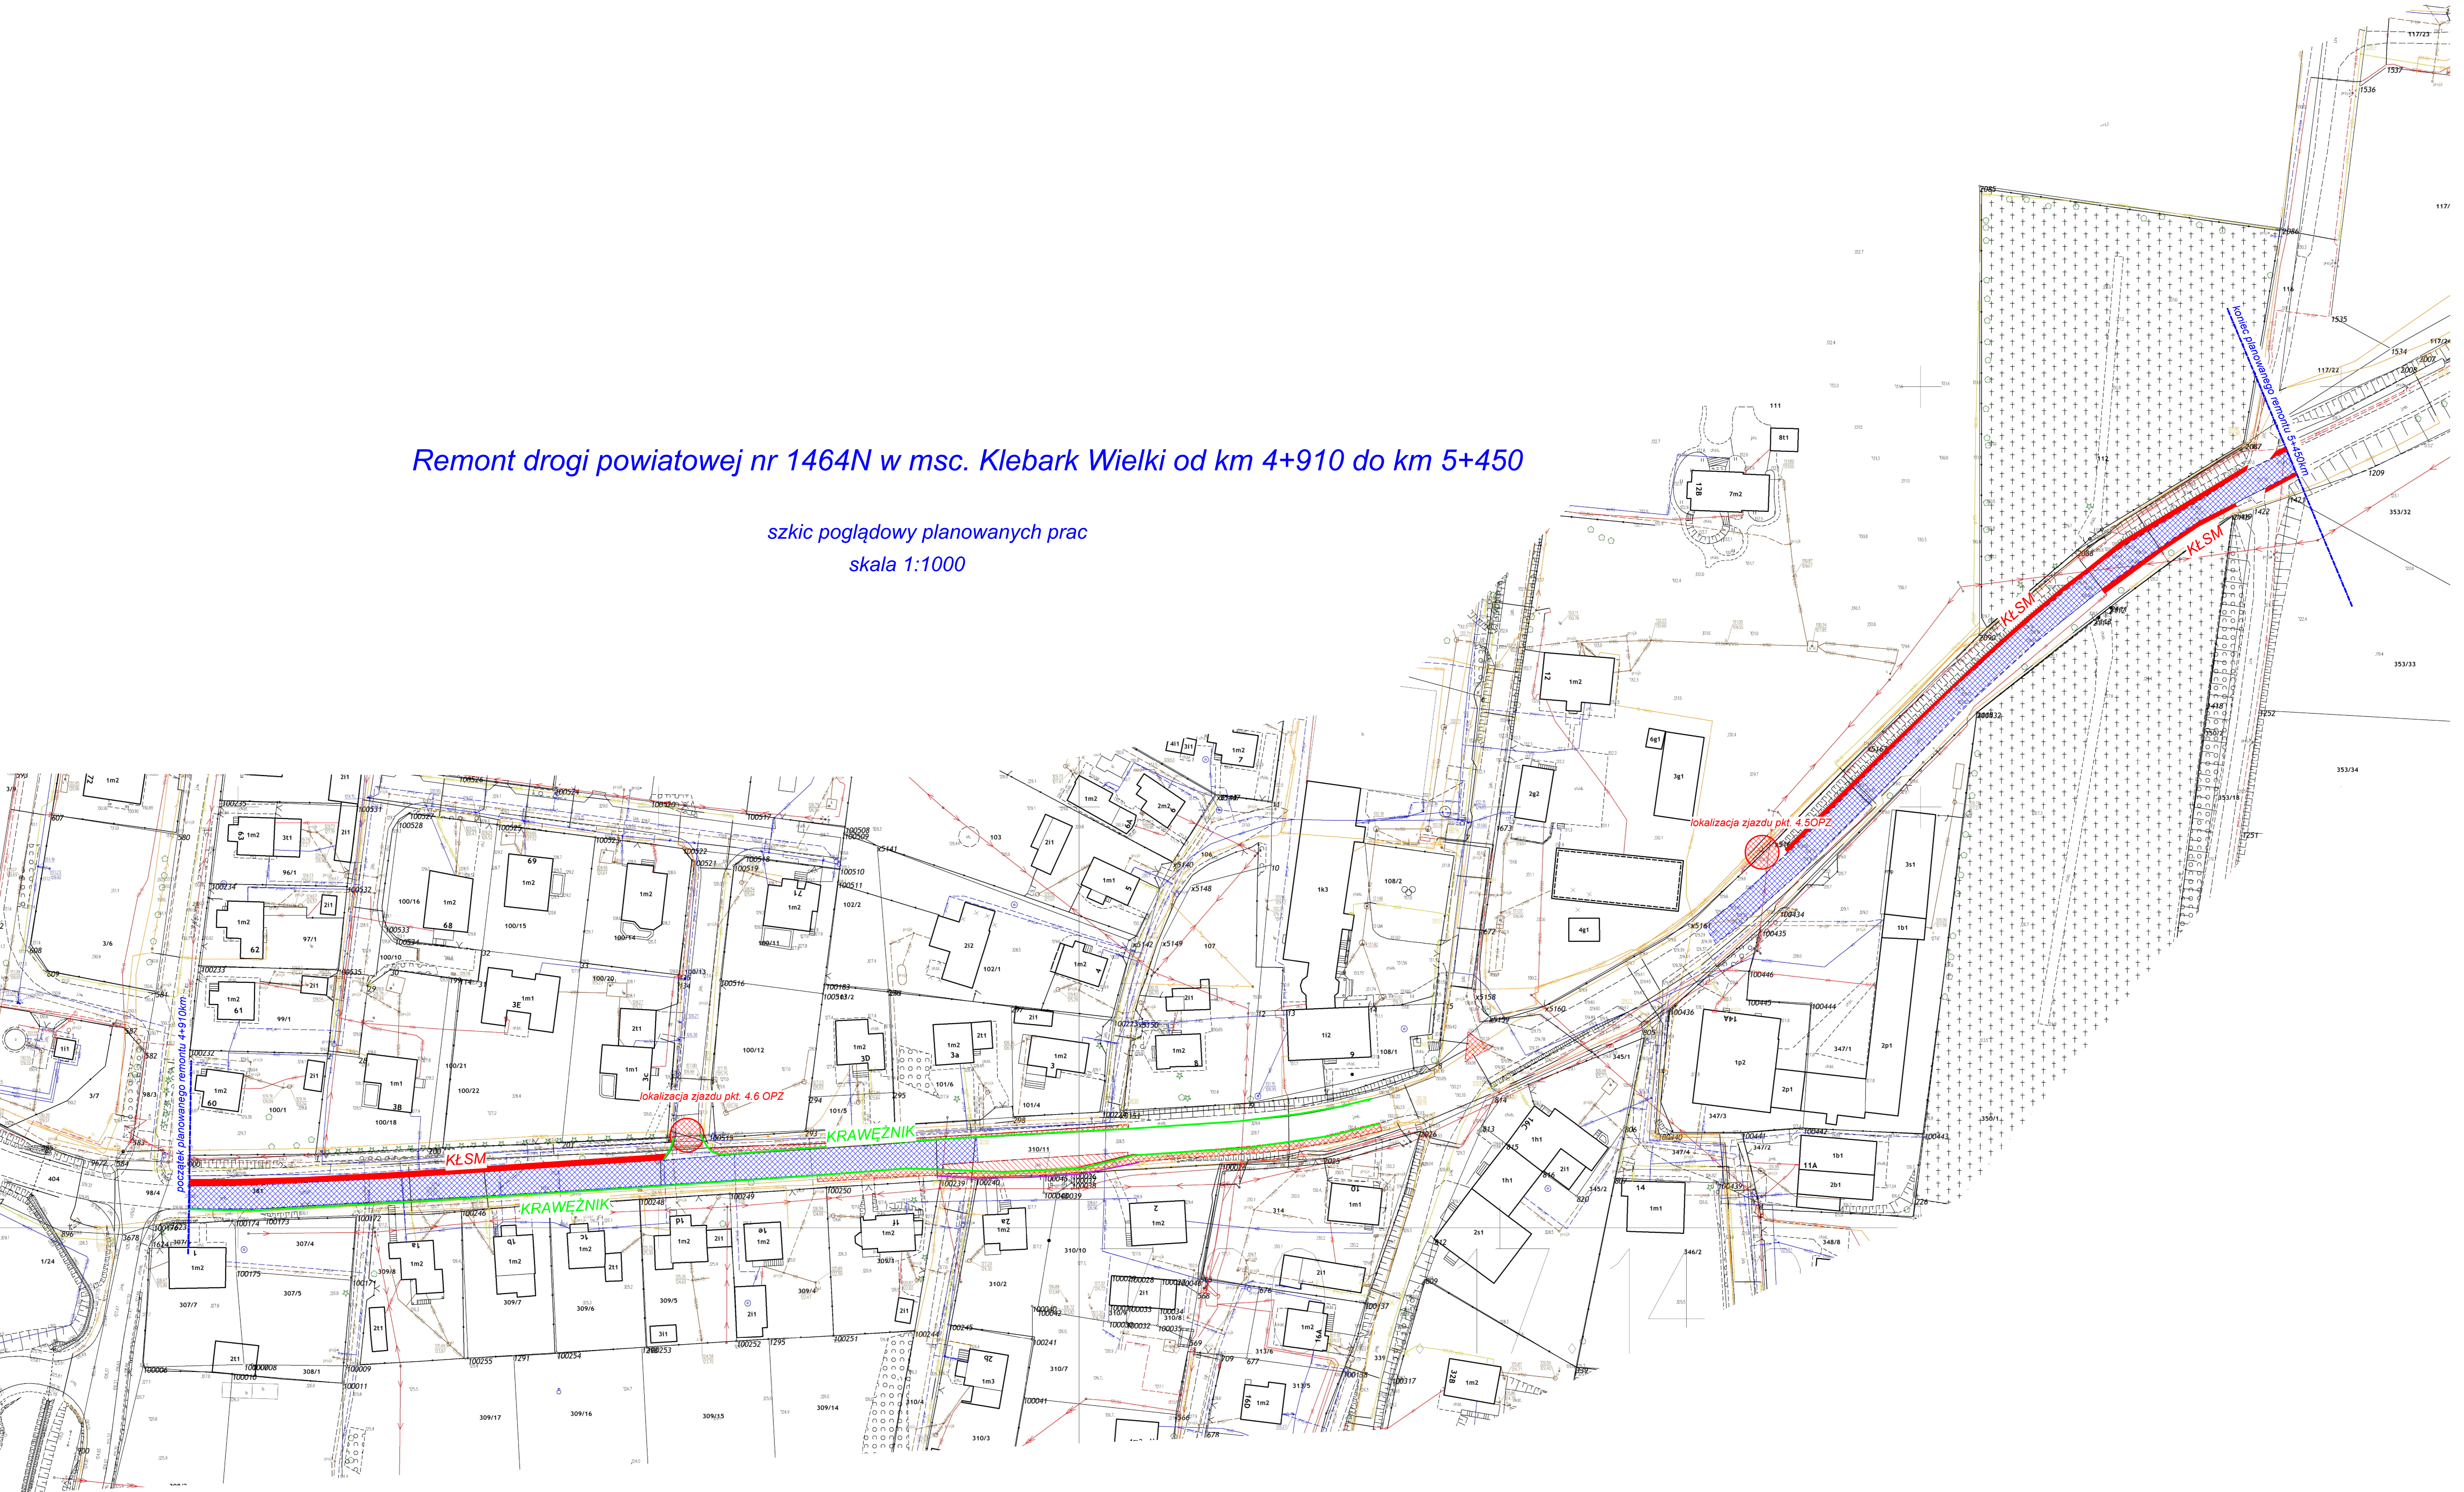

remont chodnika/zatoki autobusowej/wyspy

wykonanie nawierzchni