

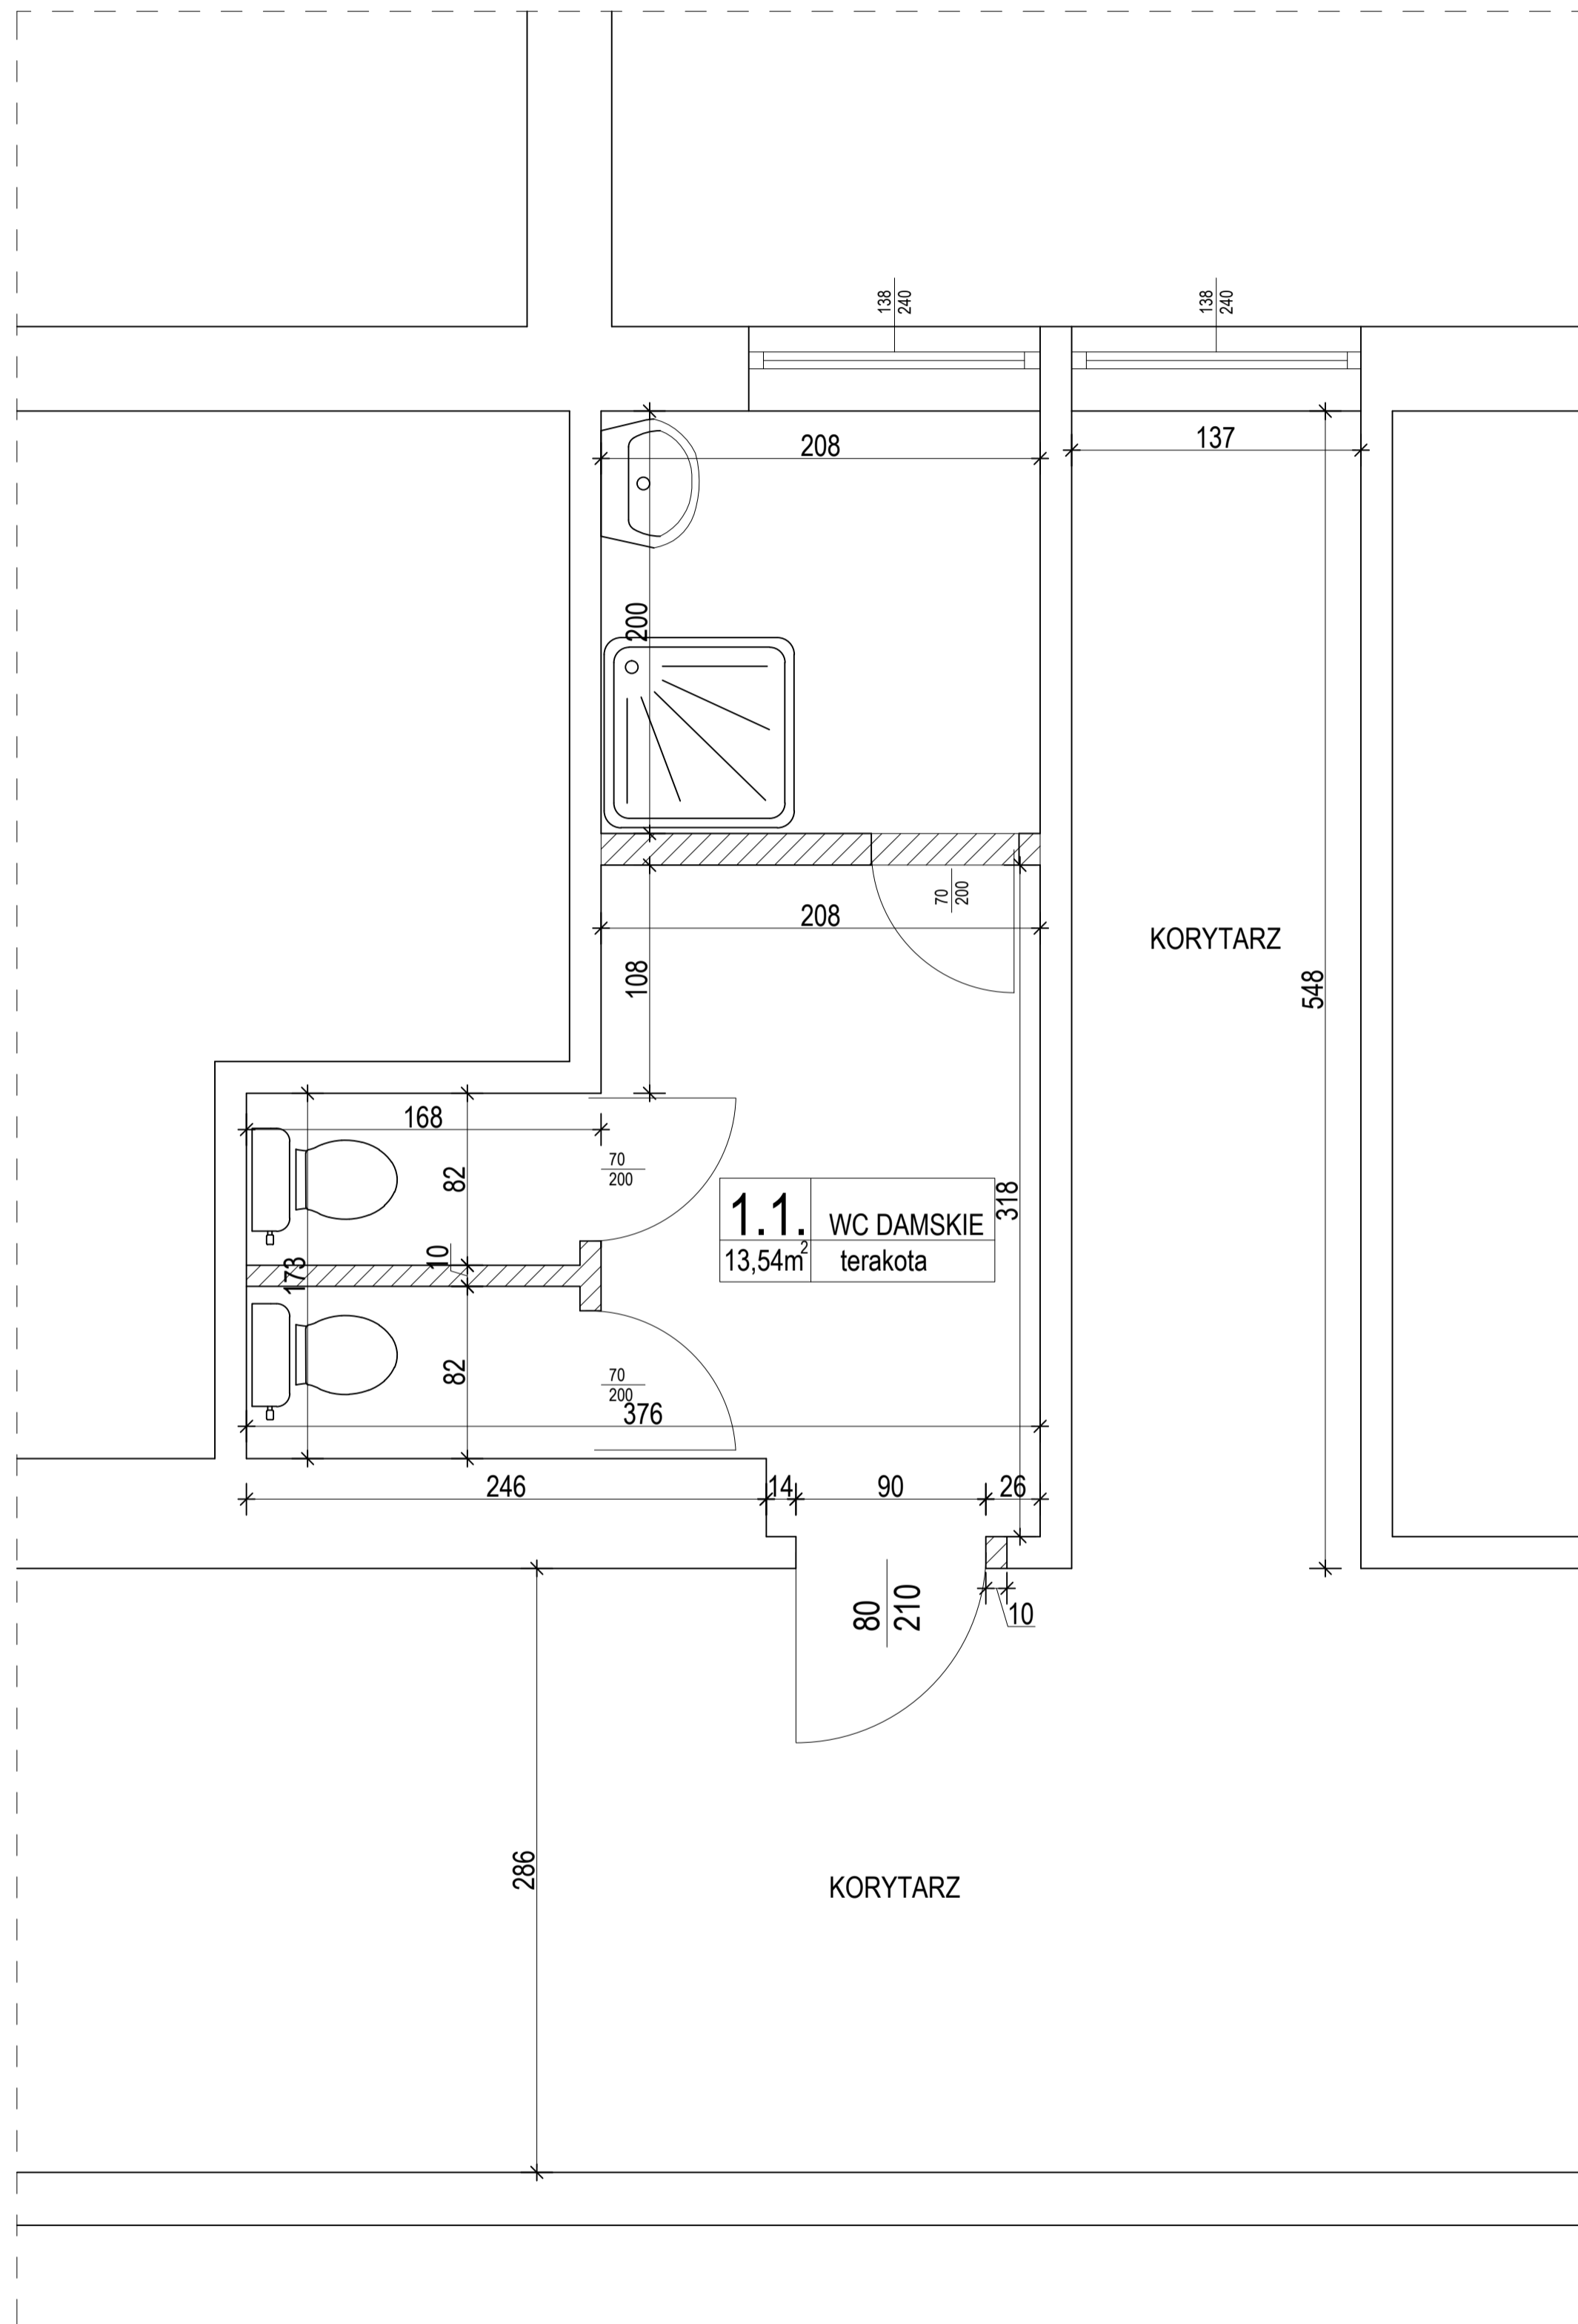


STAN ISTNIEJĄCY

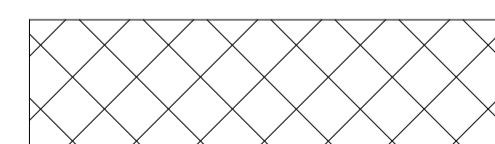

STAN PROJEKTOWANY

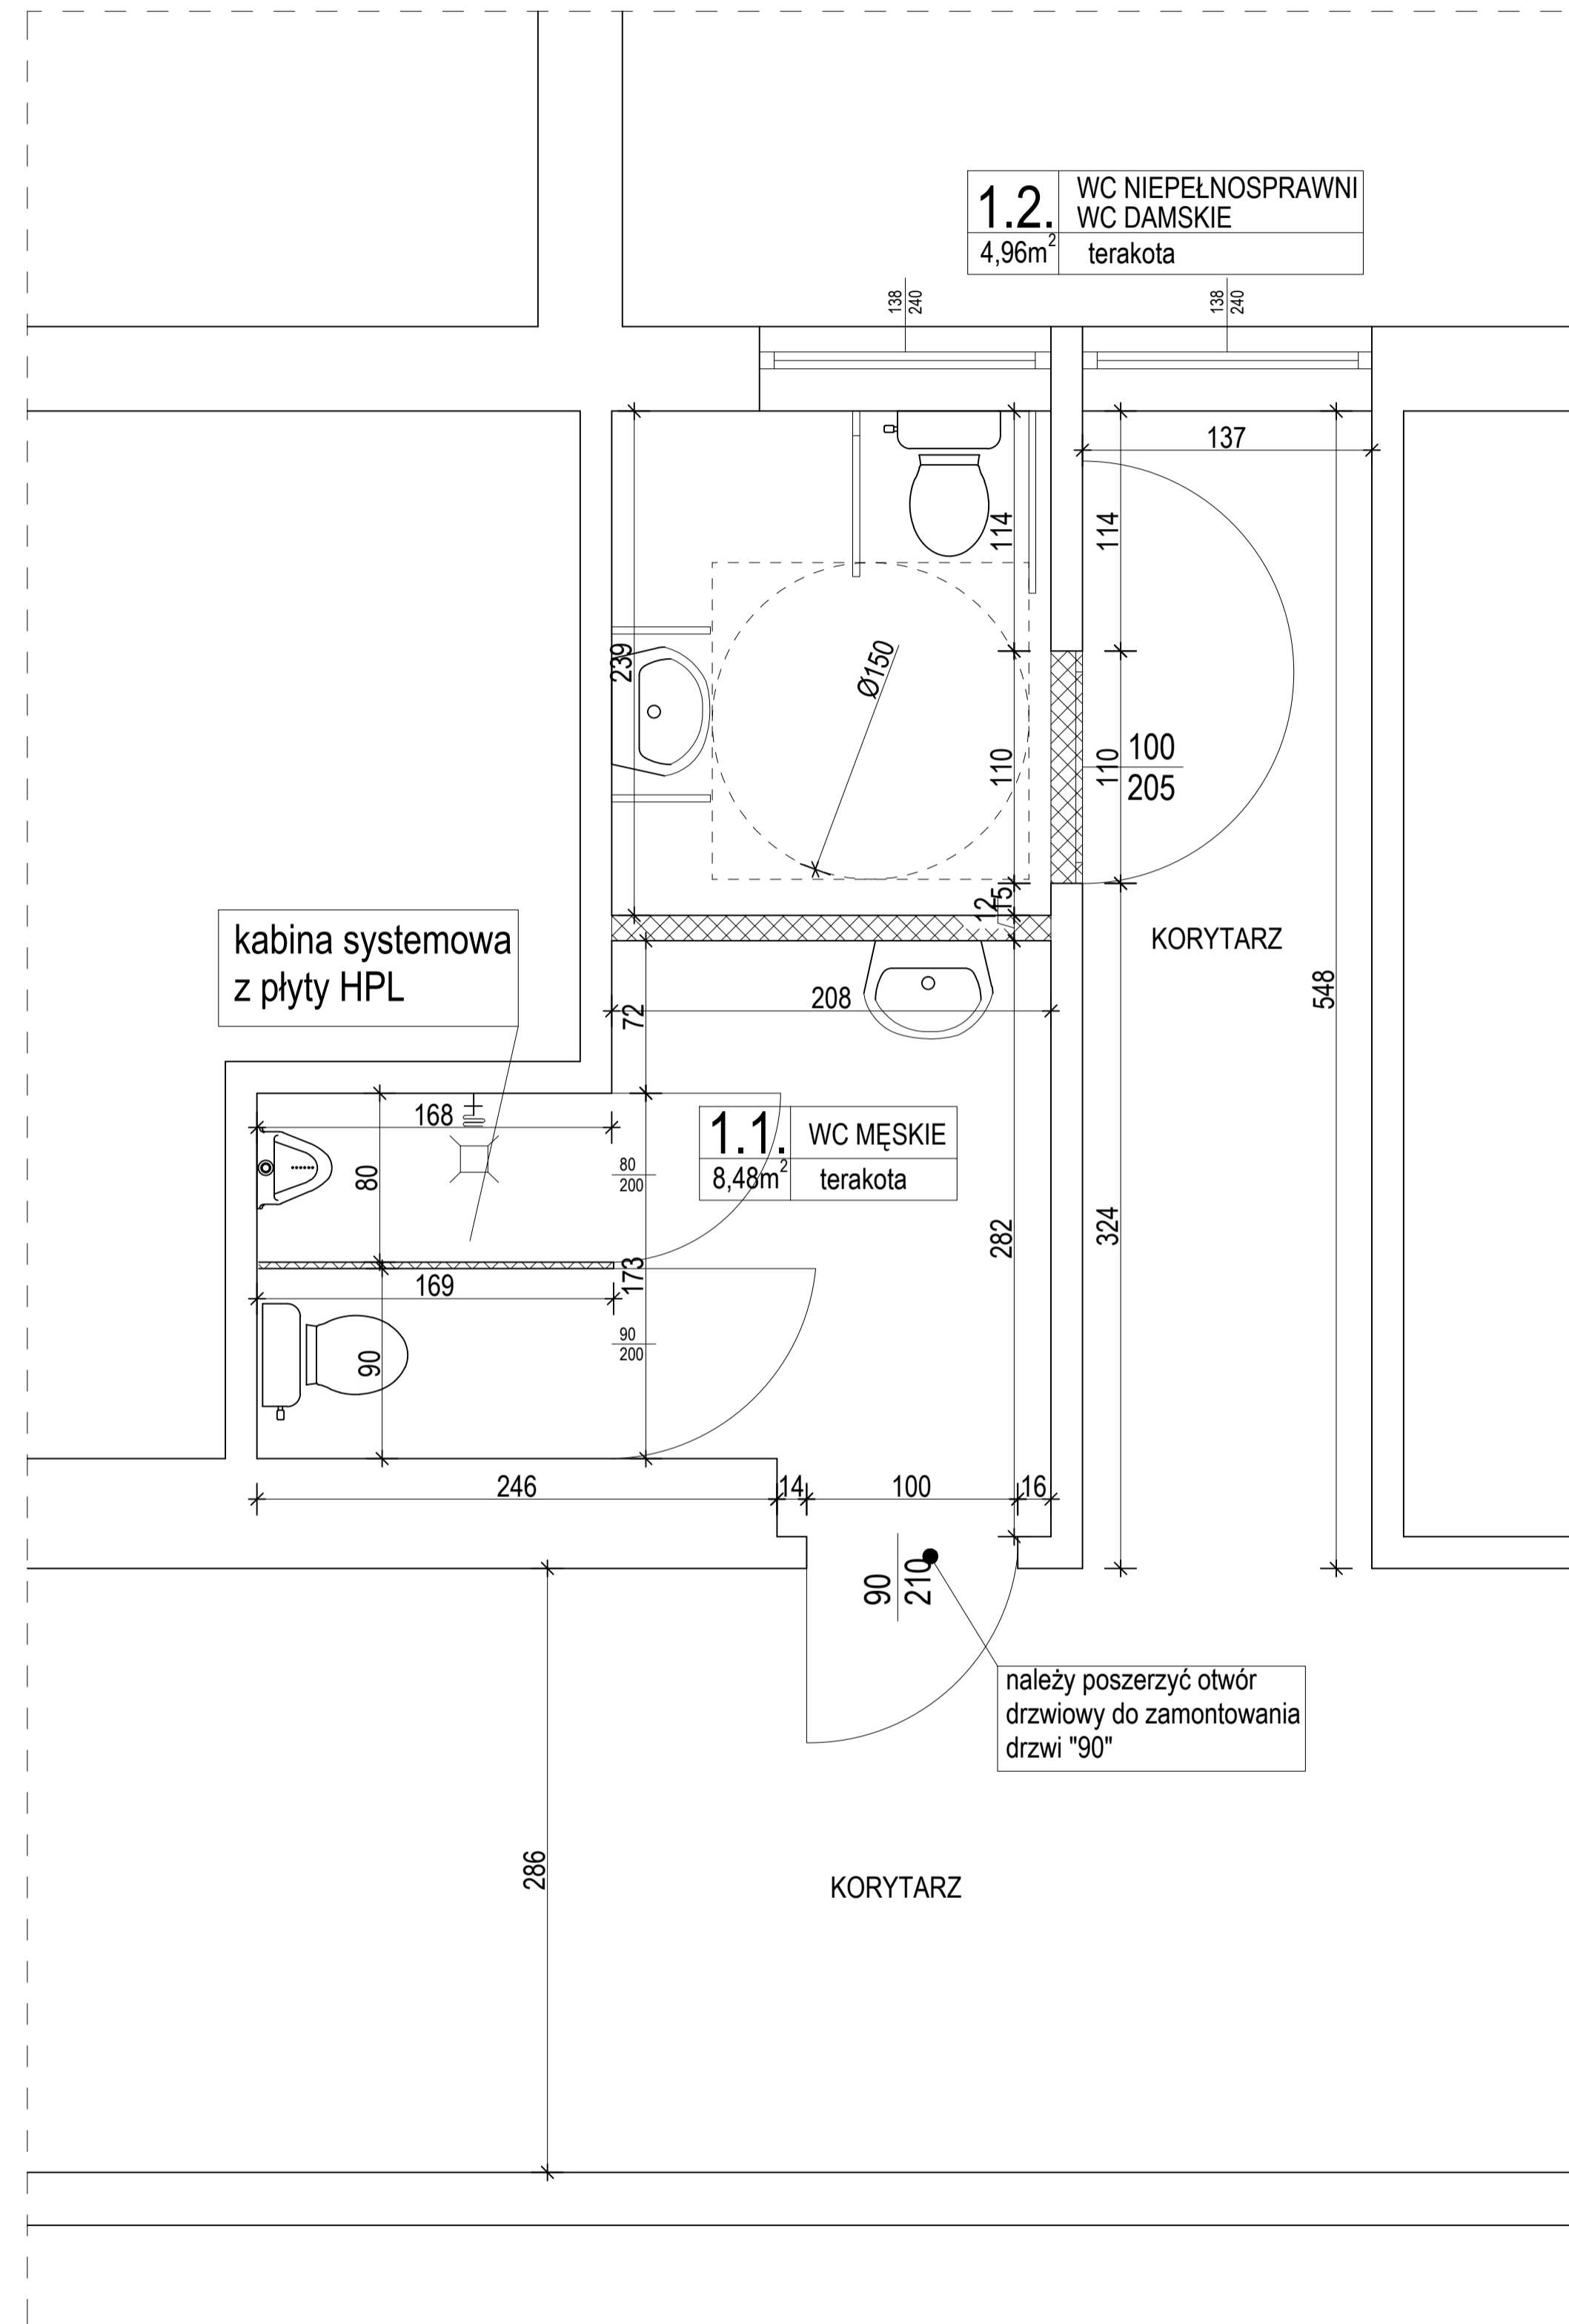

elementy nowopowstające



elementy do likwidacji

WNP BUDOWNICTWO
mgr inż. Maciej Karbowski
ul. Krzywa 3a
14-100 OSTRÓDA

RZUT II PIĘTRA - SANITARIATY

BUDYNEK BIUROWY

INWESTOR	Jednostka Wojskowa nr 2063 ul. Banacha 2 00-909 Warszawa	
OPRACOWANIE	inż. Tomasz Karbowski WAM/0136/PWOK/12	PODPIS
DATA	12/2019	SKALA 1:50
ADRES	al. Jerozolimskie 97, 02-001 Warszawa	2