

BUDYNEK A – gotycki, ceglany, datowany na XIV w., przebudowany w XVI w.; renesansowe detale kamienne

BUDYNEK B – barokowy, drewniany; rok powstania 1756 r.; oznaczona kreskowaniem dobudowana klatka schodowa z końca XIX w.

BUDYNEK C – neogotycki, ceglany; powstał w latach 1895–1896;

BUDYNKI D – ceglane, XX-wieczne budynki gospodarcze

LEGENDA:

ZAKRES OPRACOWANIA

GRANICA DZIAŁEK

PLANOWANE PRACE ZIEMNE

1. łącznik podziemny
2. odtworzenie izolacji przeciwwodnej
3. wykonanie dźwigu samochodowego
4. lokalizacja wyjścia ewakuacyjnego

ZABUDOWA DO USUNIĘCIA

BRAMA WJAZDOWA DO ZACHOWANIA

ISTNIEJĄCY DOSTĘP DO DZIEDZIŃCA

PROJEKTOWANY DOJAZD DLA OCHRONY DOSTAW OBIEKTÓW MUZEALNYCH

PLANOWANE BADANIA SONDAŻOWE

VILLART


BIURO ARCHITEKTONICZNE
BOGDAN KOŁTOWSKI
ul. R. Traugutta 57/59 50-417 WROCŁAW
tel./fax: 71-33-69-344 mail: biuro@villart.pl

obiekt: MUZEUM ARCHIDIECZALNE WE WROCŁAWIU
stadium: KONCEPCJA

projektant: mgr inż. arch. Bogdan Kołtowski
opiszą: mgr inż. arch. Anna Barbasz

mgr inż. arch. Katarzyna Dąbłowska
mgr inż. arch. Luiza Wójcikowska

data: Październik 2015

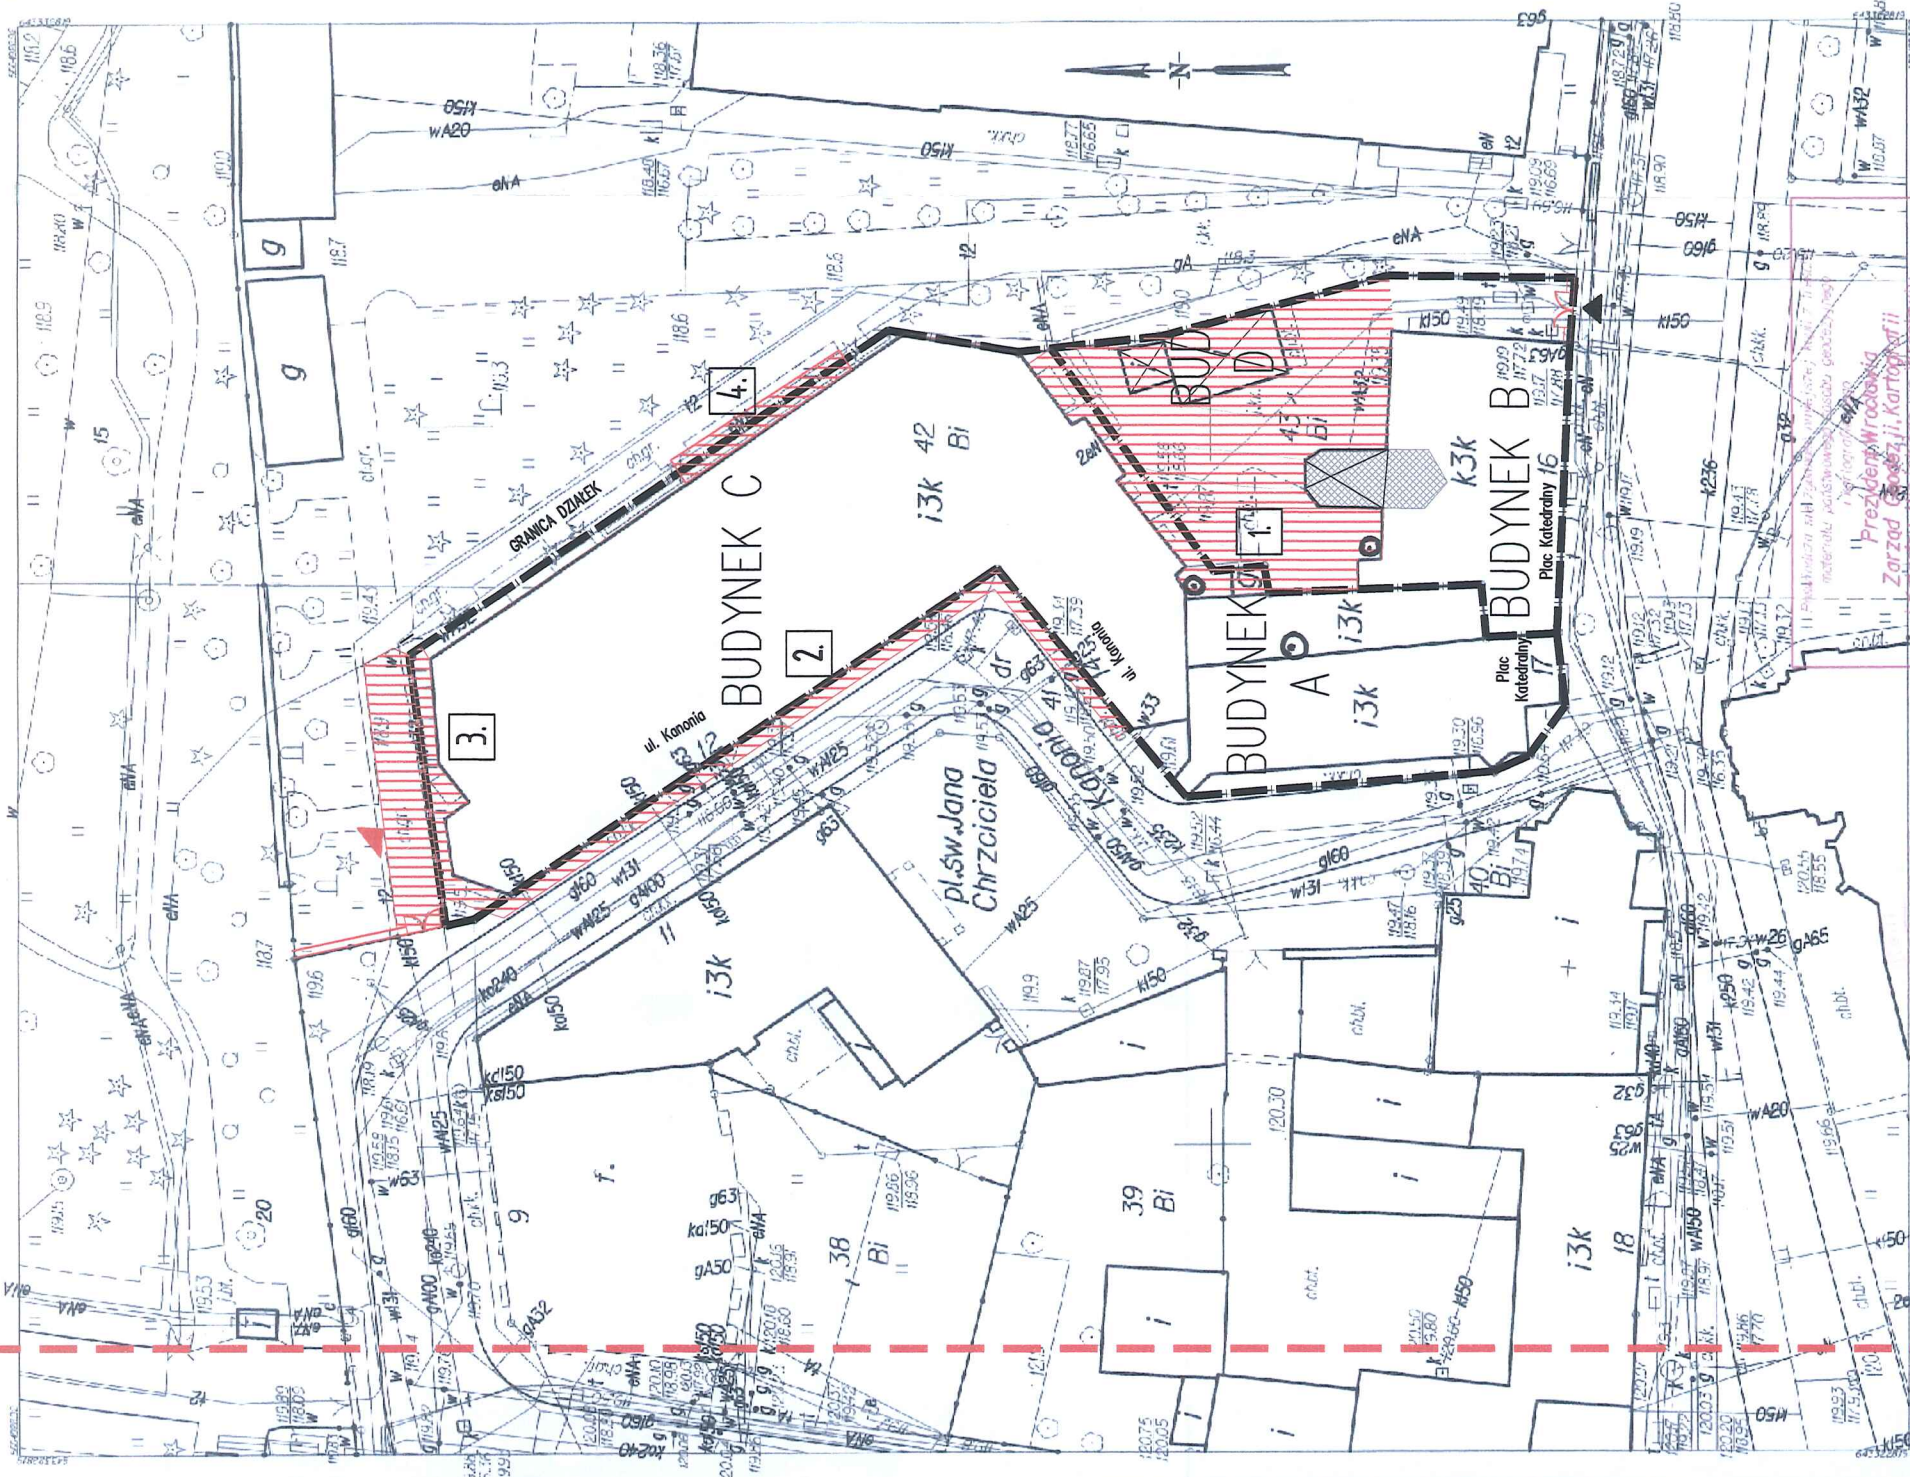

WROCŁAW
Ogólny PŁAN GRUNTOWY

MAPA ZASADNICZA


ZAKR. 6642-389 d 101C

09.10.15

24.3.3243.4

04.11.2012

Skala 1:500

Biuro Architektoniczne Villart




