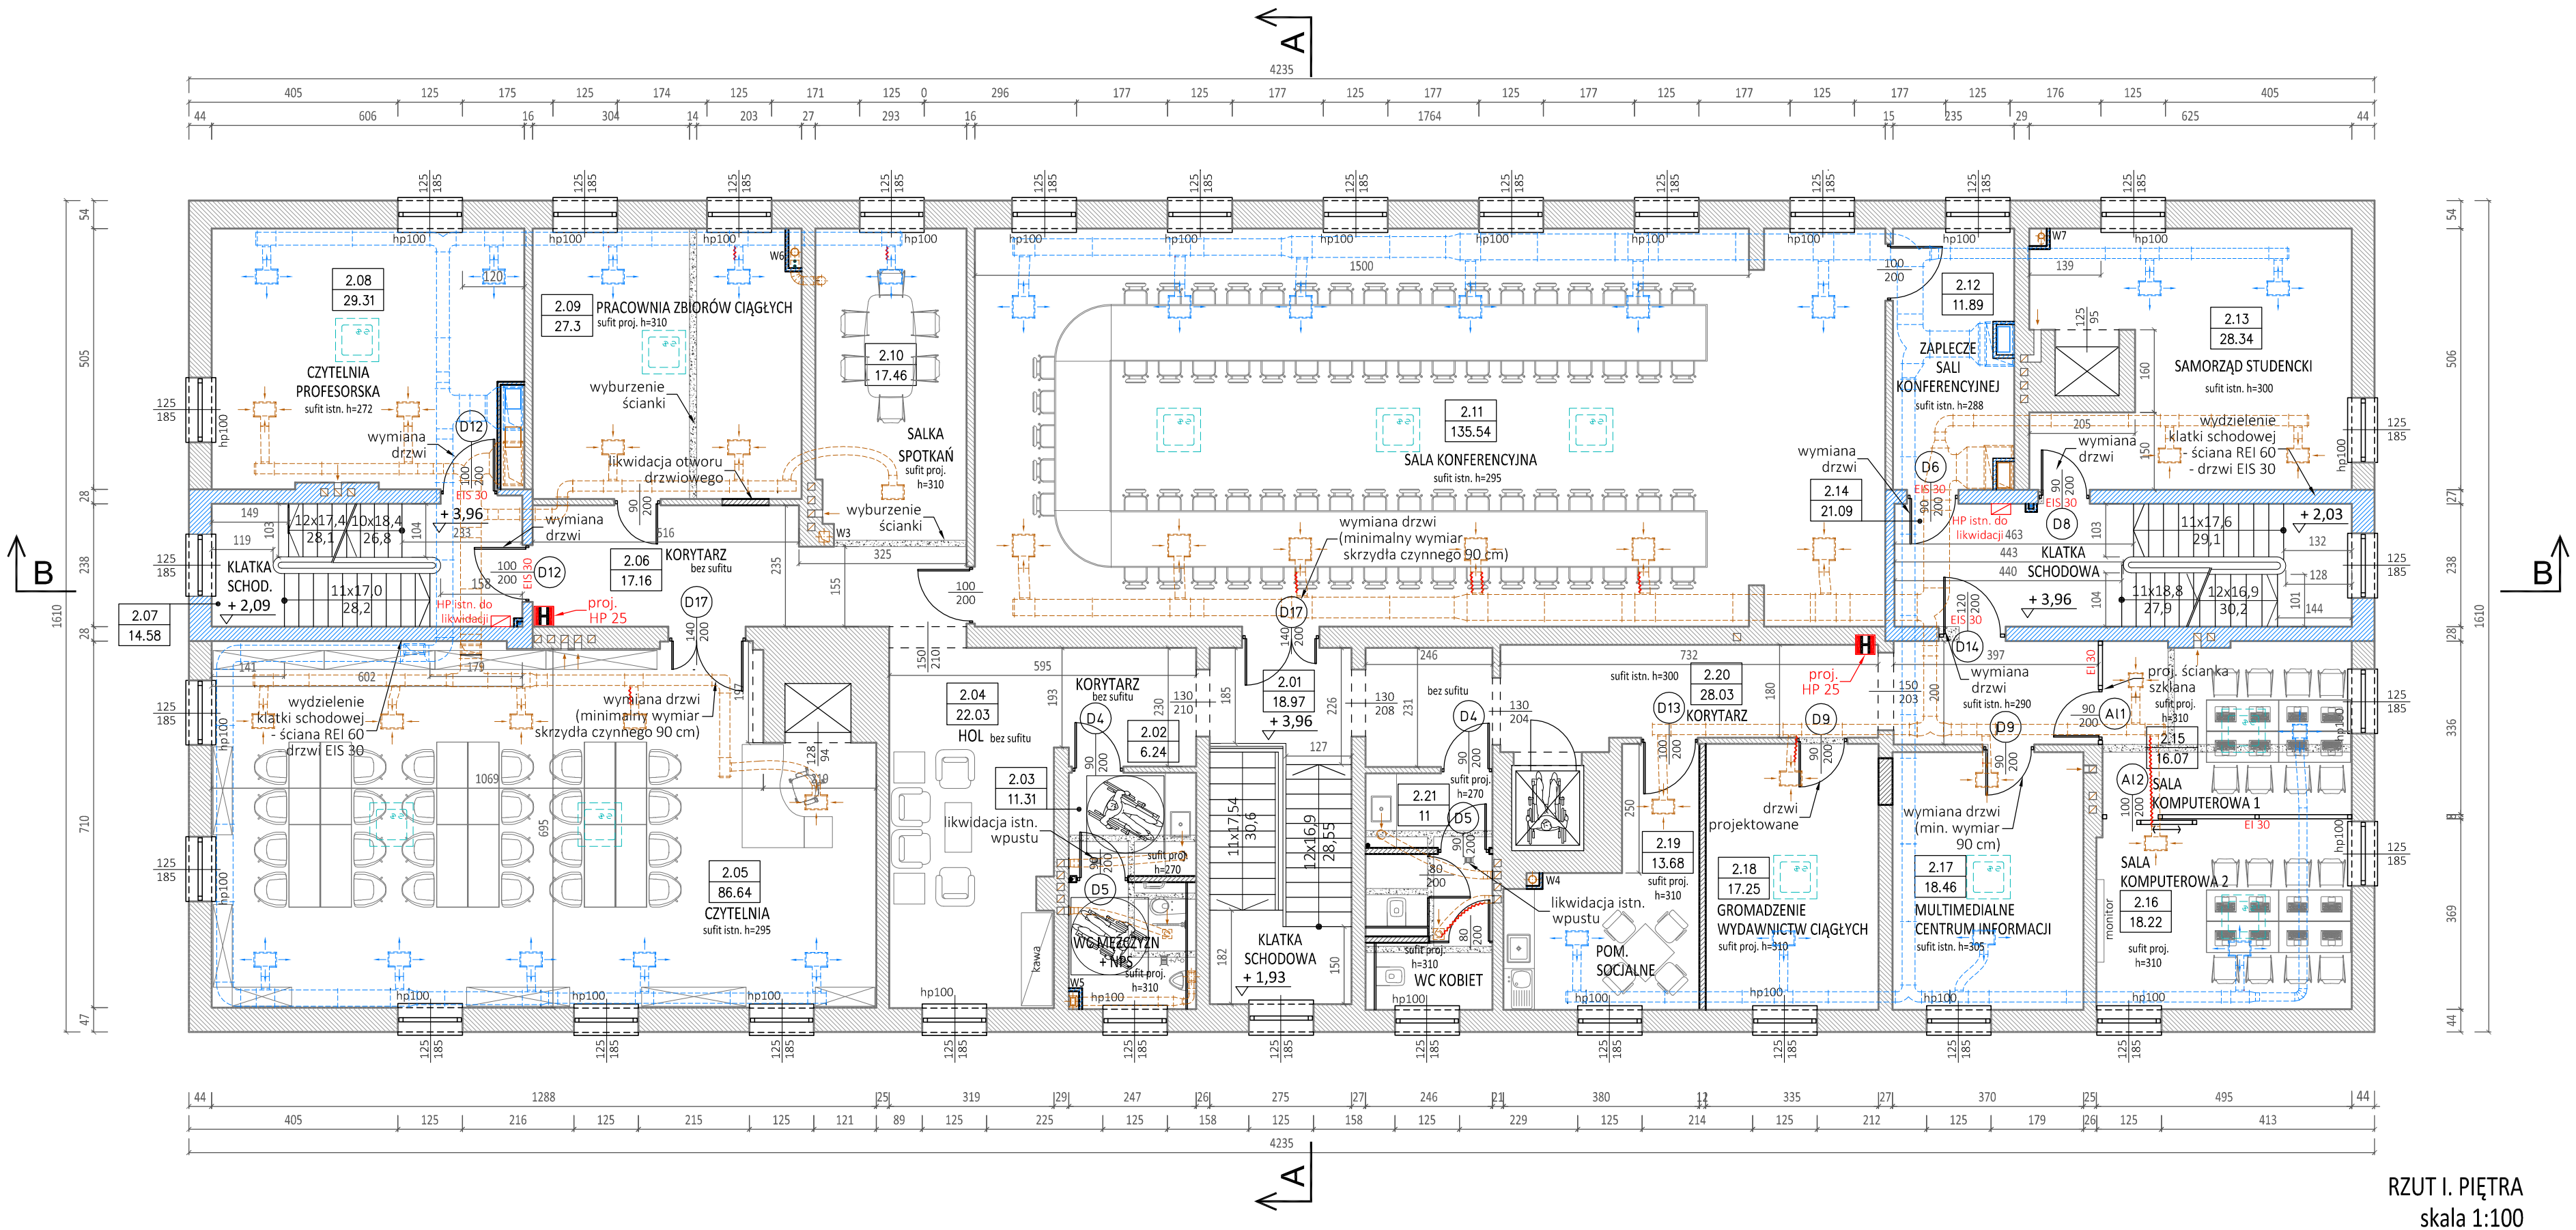

RZUT I. PIĘTRA
skala 1:100

1 PIETRO				
2.01	Klatka schodowa	gres	18.97	18.97
2.02	Korytarz	panele winylowe	6.24	6.24
2.03	WC M + NPS	gres	11.31	11.31
2.04	Hol	panele winylowe	22.03	22.03
2.05	Czytelnia	wykł. dywan.	86.64	86.64
2.06	Korytarz	panele winylowe	17.16	17.16
2.07	Klatka schodowa	gres	14.58	14.58
2.08	Czytelnia prof.	wykł. dywan.	29.31	29.31
2.09	Prac. zbiorów	wykł. dywan.	27.3	27.3
2.10	Salka spotkań	panele winylowe	17.46	17.46
2.11	Sala konferenc.	istn. panele	135.54	135.54
2.12	Zapl. sali konf.	istn. panele	11.89	11.89
2.13	Samorząd stud.	wykł. dywan.	28.34	28.34
2.14	Klatka schodowa	gres	21.09	21.09
2.15	Sala komp. 1	wykł. dywan.	16.07	16.07
2.16	Sala komp. 2	wykł. dywan.	18.22	18.22
2.17	MM Centrum Inform.	wykł. dywan.	18.46	18.46
2.18	Grom. wydawnictw	wykł. dywan.	17.25	17.25
2.19	Pom. socjal	gres	13.68	13.68
2.20	Korytarz	panele winylowe	28.03	28.03
2.21	WC kobiet	gres	11	11
RAZEM 1 PIETRO			570.57	570.57

LEGENDA:

- Ściany i fragmenty ścian przeznaczone do wyburzenia
- Ściany projektowane
- Ściany istniejące bez zmian
- Ściany REI 60
- Ściany REI 120

UWAGA!
Przebudowywane węzły sanitarne oraz Czytelnię pokazano na oddzielnych rysunkach.
Na etapie realizacji należy zweryfikować, czy istniejące obudowy szachtów posiadają wymaganą odporność pożarową. W przypadku braku tej doporności, należy wykonać nowe obudowy, np. z płyt GK.

jednostka projektowa
ARCHI-GRAF
JANUSZ KICIŃSKI & ROMAN SZUMNY
64-920 PIŁA, UL. KOSSAKA 110 TEL/FAX (067)2137075; 3512757

Inwestor:
AKADEMIA NAUK STOSOWANYCH im. STANISŁAWA STASZICA W PILE
ul. Podchorążych 10, 64-920 Piła

nazwa zamierzenia budowlanego:
PRZEBUDOWA BUDYNKU "C" - BIBLIOTEKA Akademii Nauk Stosowanych im. Stanisława Staszica w Pile

projektant:
mgr inż. arch. Roman Szumny
uprawnienia budowlane do projektowania bez ograniczeń w specjalności architektonicznej
Nr ewiden. GP-7342/1874/94
04.2022 r.
opracował: mgr inż. arch. Sobiesław Kolanowski

tytuł rysunku: RZUT I. PIĘTRA

nr rysunku:	branża:	etap projektowania:	data opracowania:	skala:	strona:
PW-A-1103-21-03	architektura	PROJEKT WYKONAWCZY	kwiecień 2022 r.	1:100	