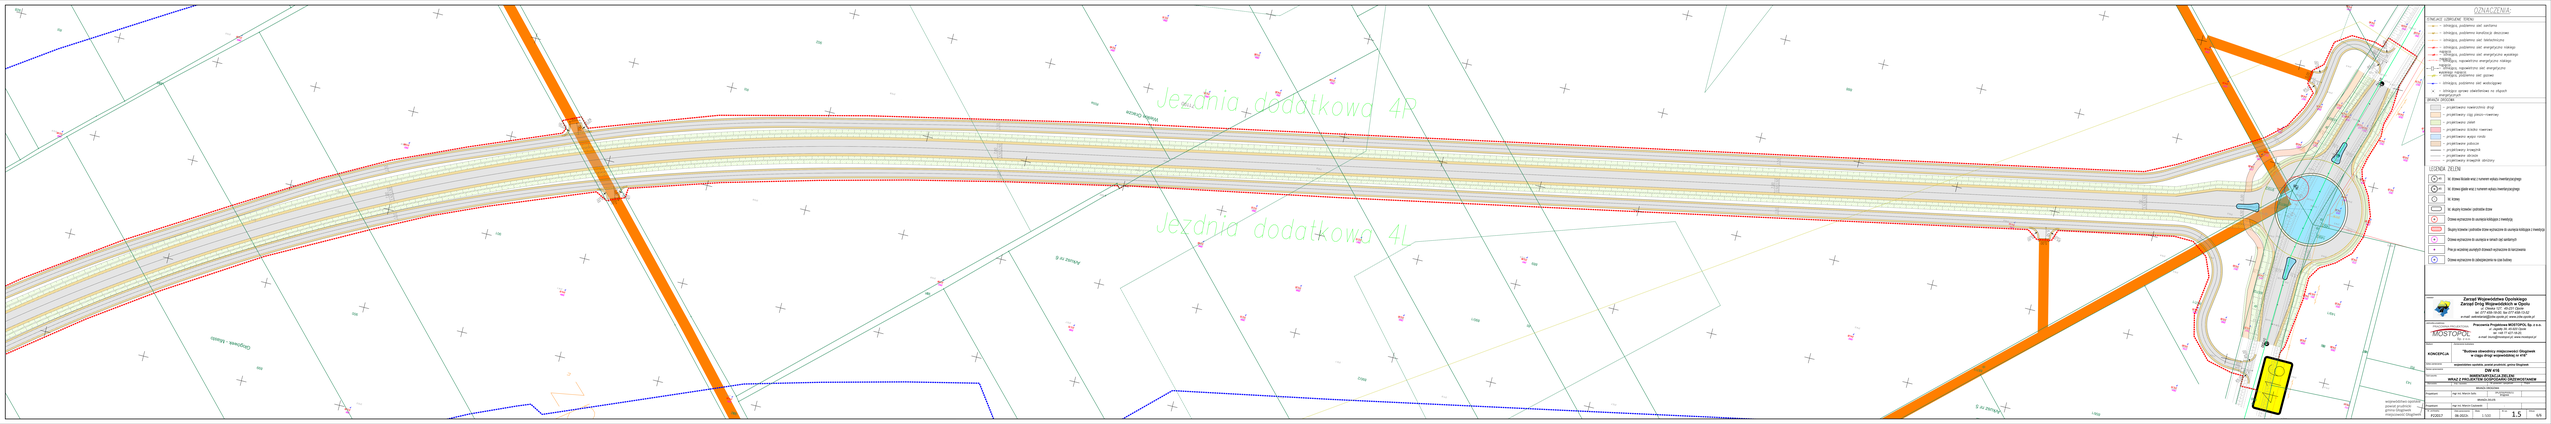
Jezdnia dodatkowa 4P
Jezdnia dodatkowa 4L
Jezdnia nr 6
Jezdnia nr 5
Jezdnia nr 4
Jezdnia nr 3
Jezdnia nr 2
Jezdnia nr 1
Obwodnica - Łabędy
ul. Kozielska
ul. Kozielska
ul. Kozielska