


ZESPÓŁ A

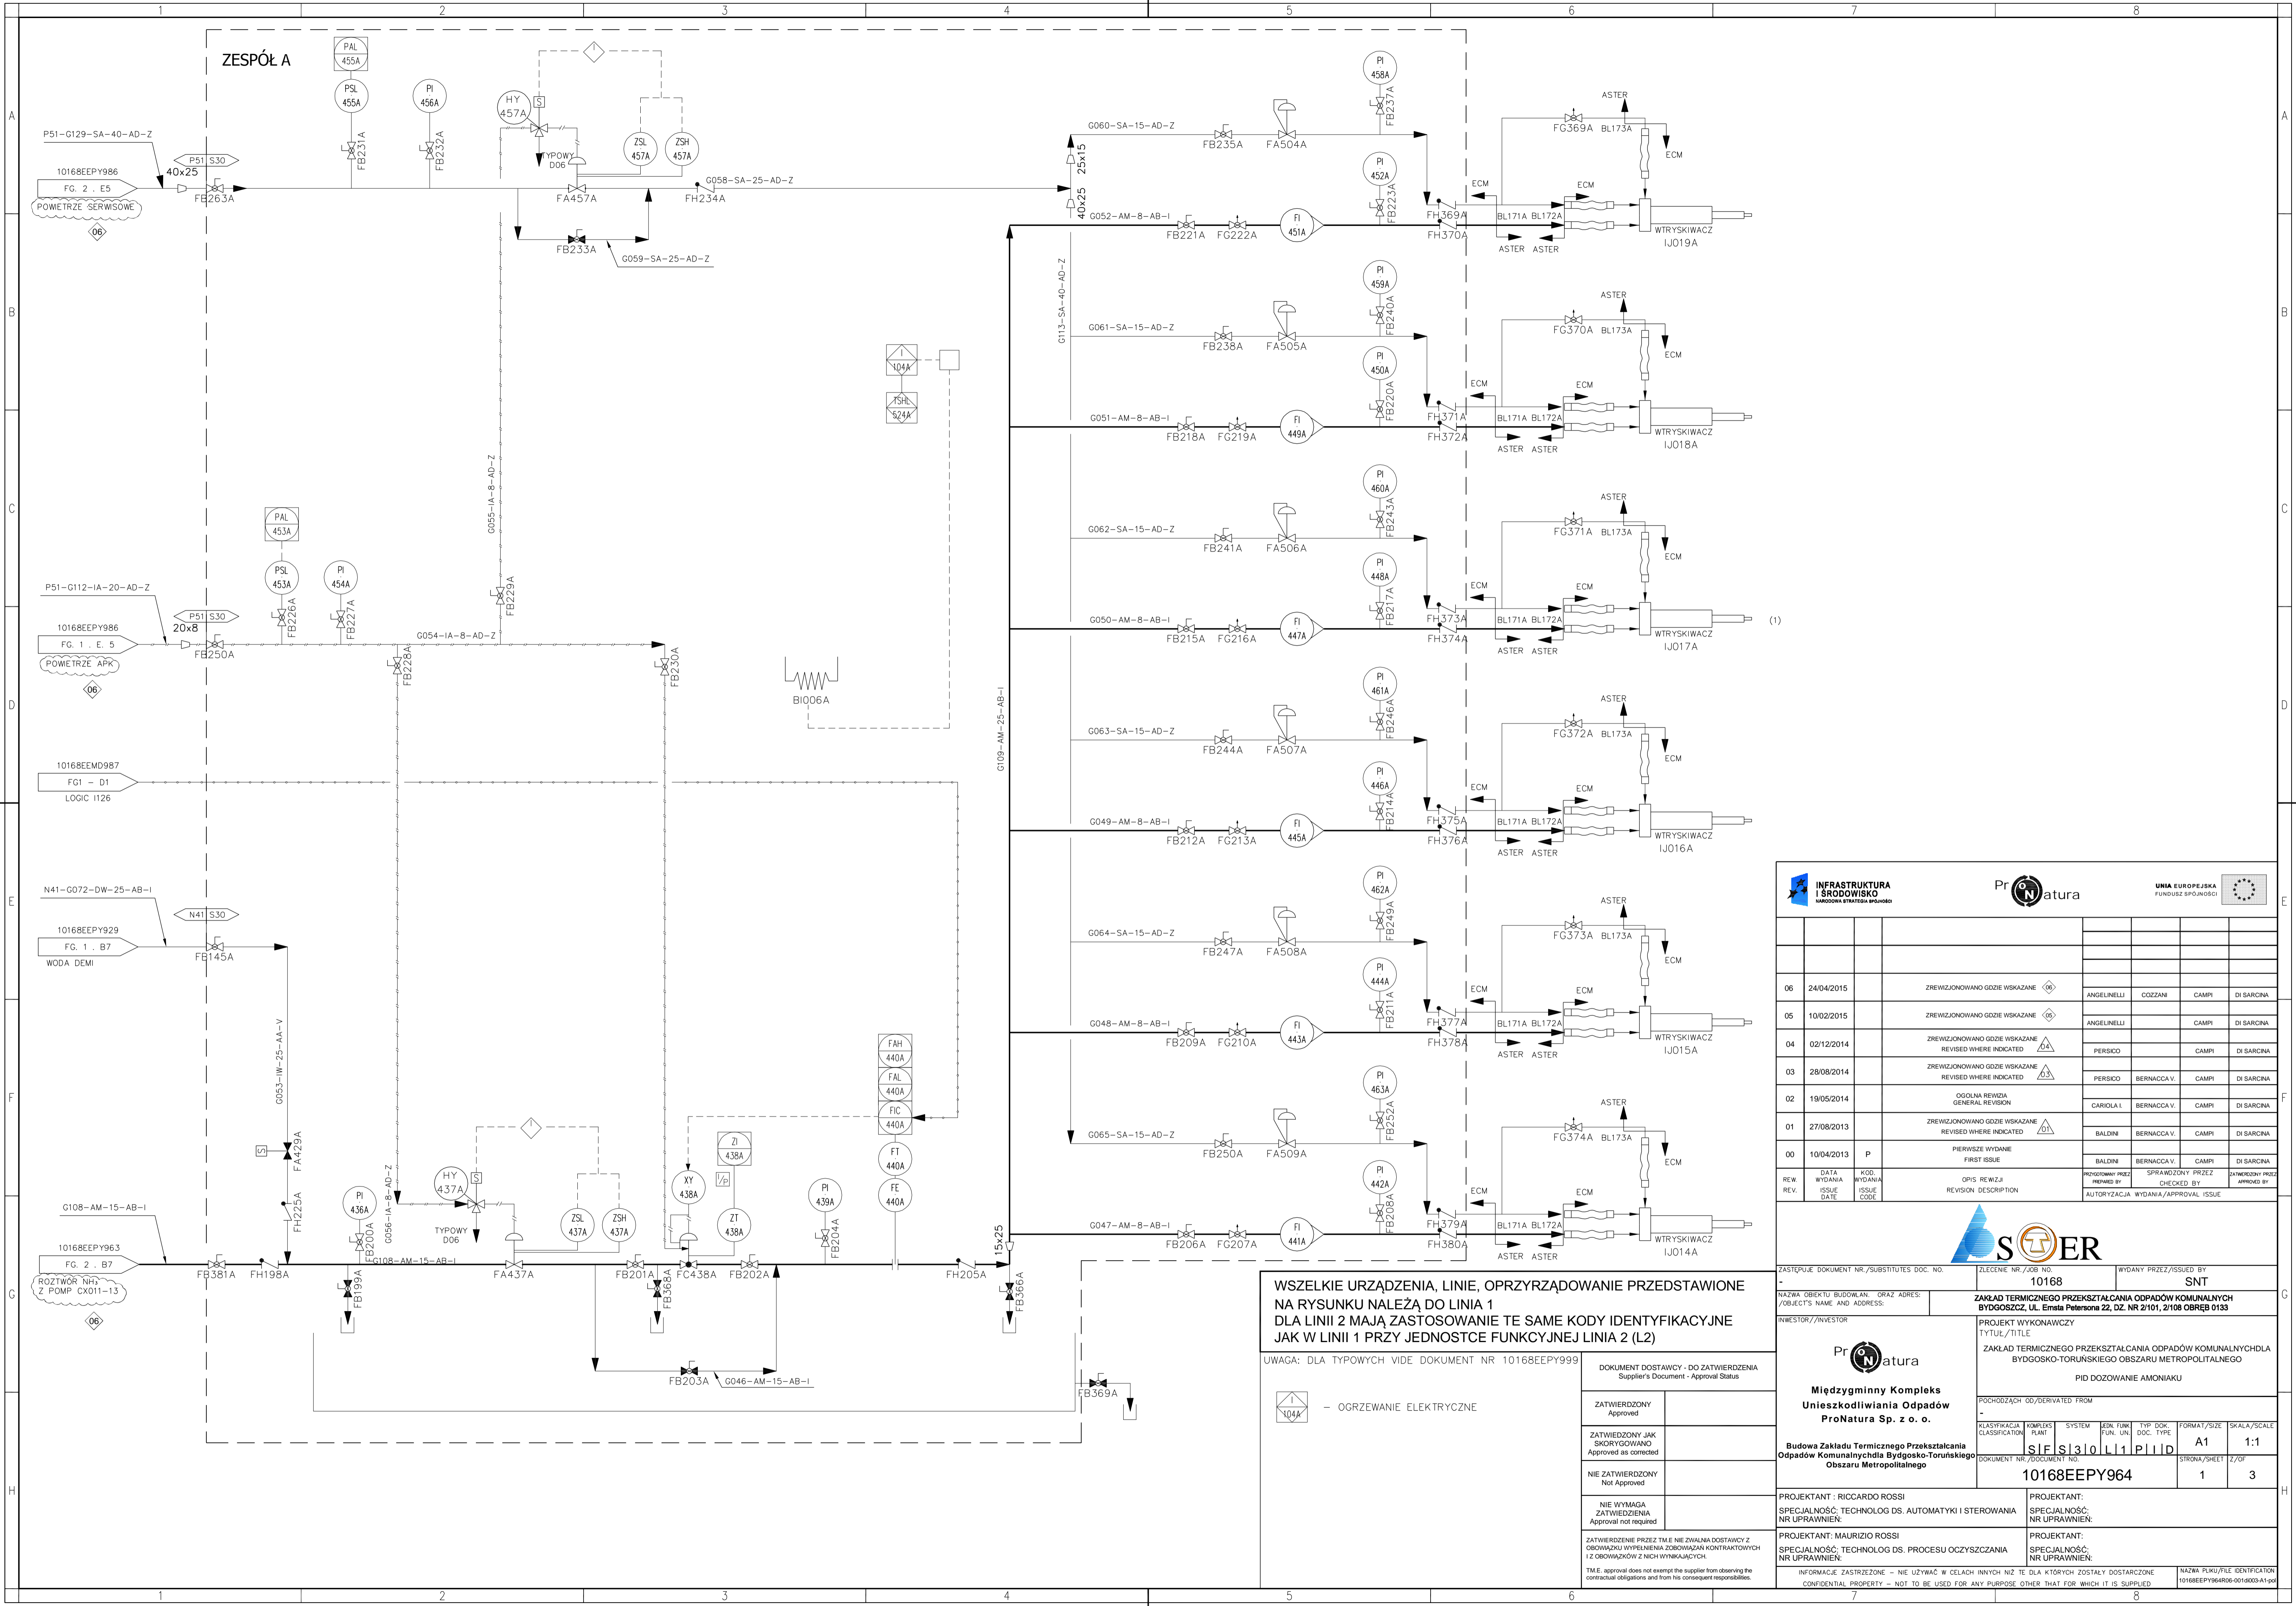





WSZELKIE URZĄDZENIA, LINIE, OPRZYRZĄDOWANIE PRZEDSTAWIONE NA RYSUNKU NALEŻĄ DO LINII 1 DLA LINII 2 MAJĄ ZASTOSOWANIE TE SAME KODY IDENTYFIKACYJNE JAK W LINII 1 PRZY JEDNOSTCE FUNKCYJNEJ LINIA 2 (L2)

UWAGA: DLA TYPOWYCH WIDĘ DOKUMENT NR 10168EPPY999

- OGRZEWANIE ELEKTRYCZNE

DOKUMENT DOSTAWCY - DO ZATWIERDZENIA Supplier's Document - Approval Status	
ZATWIERDZONY Approved	
ZATWIERDZONY JAK SKORYGOWANO Approved as corrected	
NIE ZATWIERDZONY Not Approved	
NIE WYMAGA ZATWIERDZENIA Approval not required	
ZATWIERDZENIE PRZEZ TME NIE ZWALNIA DOSTAWCY Z OBOWIĄZKU WYPEŁNIENIA ZOBOWIĄZAŃ KONTRAKTOWYCH I Z OBOWIĄZKÓW Z NICH WYNIKAJĄCYCH TME approval does not exempt the supplier from observing the contractual obligations and from its consequent responsibilities.	

  	
<table border="1"> <tr> <th>DATA WYDANIA / ISSUE DATE</th> <th>KOD WYDANIA / ISSUE CODE</th> <th>OPIS REWIZJI / REVISION DESCRIPTION</th> <th>PRZYGOTOWANY PRZEZ / PREPARED BY</th> <th>SPRAWDZONY PRZEZ / CHECKED BY</th> <th>ZATWIERDZONY PRZEZ / APPROVED BY</th> </tr> <tr> <td>06</td> <td>24/04/2015</td> <td>ZREWIZJONOWANO GDZIE WSKAZANE</td> <td>ANGELINELLI</td> <td>COZZANI</td> <td>CAMPI</td> </tr> <tr> <td>05</td> <td>10/02/2015</td> <td>ZREWIZJONOWANO GDZIE WSKAZANE</td> <td>ANGELINELLI</td> <td></td> <td>CAMPI</td> </tr> <tr> <td>04</td> <td>02/12/2014</td> <td>ZREWIZJONOWANO GDZIE WSKAZANE</td> <td>PERSICO</td> <td></td> <td>CAMPI</td> </tr> <tr> <td>03</td> <td>28/08/2014</td> <td>ZREWIZJONOWANO GDZIE WSKAZANE</td> <td>PERSICO</td> <td>BERNACCA V.</td> <td>CAMPI</td> </tr> <tr> <td>02</td> <td>19/05/2014</td> <td>OGÓLNA REWIZJA GENERAL REVISION</td> <td>CAROLALI</td> <td>BERNACCA V.</td> <td>CAMPI</td> </tr> <tr> <td>01</td> <td>27/08/2013</td> <td>ZREWIZJONOWANO GDZIE WSKAZANE</td> <td>BALDINI</td> <td>BERNACCA V.</td> <td>CAMPI</td> </tr> <tr> <td>00</td> <td>10/04/2013</td> <td>PIERWSZE WYDANIE FIRST ISSUE</td> <td>BALDINI</td> <td>BERNACCA V.</td> <td>CAMPI</td> </tr> </table>		DATA WYDANIA / ISSUE DATE	KOD WYDANIA / ISSUE CODE	OPIS REWIZJI / REVISION DESCRIPTION	PRZYGOTOWANY PRZEZ / PREPARED BY	SPRAWDZONY PRZEZ / CHECKED BY	ZATWIERDZONY PRZEZ / APPROVED BY	06	24/04/2015	ZREWIZJONOWANO GDZIE WSKAZANE	ANGELINELLI	COZZANI	CAMPI	05	10/02/2015	ZREWIZJONOWANO GDZIE WSKAZANE	ANGELINELLI		CAMPI	04	02/12/2014	ZREWIZJONOWANO GDZIE WSKAZANE	PERSICO		CAMPI	03	28/08/2014	ZREWIZJONOWANO GDZIE WSKAZANE	PERSICO	BERNACCA V.	CAMPI	02	19/05/2014	OGÓLNA REWIZJA GENERAL REVISION	CAROLALI	BERNACCA V.	CAMPI	01	27/08/2013	ZREWIZJONOWANO GDZIE WSKAZANE	BALDINI	BERNACCA V.	CAMPI	00	10/04/2013	PIERWSZE WYDANIE FIRST ISSUE	BALDINI	BERNACCA V.	CAMPI
DATA WYDANIA / ISSUE DATE	KOD WYDANIA / ISSUE CODE	OPIS REWIZJI / REVISION DESCRIPTION	PRZYGOTOWANY PRZEZ / PREPARED BY	SPRAWDZONY PRZEZ / CHECKED BY	ZATWIERDZONY PRZEZ / APPROVED BY	
06	24/04/2015	ZREWIZJONOWANO GDZIE WSKAZANE	ANGELINELLI	COZZANI	CAMPI	
05	10/02/2015	ZREWIZJONOWANO GDZIE WSKAZANE	ANGELINELLI		CAMPI	
04	02/12/2014	ZREWIZJONOWANO GDZIE WSKAZANE	PERSICO		CAMPI	
03	28/08/2014	ZREWIZJONOWANO GDZIE WSKAZANE	PERSICO	BERNACCA V.	CAMPI	
02	19/05/2014	OGÓLNA REWIZJA GENERAL REVISION	CAROLALI	BERNACCA V.	CAMPI	
01	27/08/2013	ZREWIZJONOWANO GDZIE WSKAZANE	BALDINI	BERNACCA V.	CAMPI	
00	10/04/2013	PIERWSZE WYDANIE FIRST ISSUE	BALDINI	BERNACCA V.	CAMPI	
ZASTĘPUJE DOKUMENT NR./SUBSTITUTES DOC. NO.: - ZLECENIE NR./JOB NO.: 10168 WYDANY PRZEZ./ISSUED BY: SNT	
NAZWA OBIEKTU, BUDOWANI, ORAZ ADRES / OBJECT'S NAME AND ADDRESS: ZAKŁAD TERMICZNEGO PRZEKSZTAŁCANIA ODPADÓW KOMUNALNYCH BYDGOSZCZ, UL. Emilia Petrasowa 22, DZ. NR 2/101, 2/108 OBRĘB 0133	
INWESTOR / INVESTOR:  Międzygminny Komplex Unieszkodliwiania Odpadów Pro Natura Sp. z o. o.	
PROJEKT WYKONAWCZY TYTUŁ / TITLE: ZAKŁAD TERMICZNEGO PRZEKSZTAŁCANIA ODPADÓW KOMUNALNYCH DLA BYDGOSKO-TORUNSKIEGO OBSZARU METROPOLITALNEGO PID DOZOWANIE AMONIAKU	
POCHODZĄCY OD / DERIVED FROM: -	
KLASYFIKACJA / CLASSIFICATION: SIF/S3/10/L1/PI/ID KOMPLS PLANT, SYSTEM FUN. UN, TYP DOK. DOC. TYPE, FORMAT/SIZE, SKALA/SCALE: A1 1:1	
DOKUMENT NR./DOCUMENT NO.: 10168EPPY964 STRONA / SHEET: 1 / 3	
PROJEKTANT: RICCARDO ROSSI SPECJALNOŚĆ: TECHNOLOG DS. AUTOMATYKI I STEROWANIA NR UPRAWNIENI:	
PROJEKTANT: MAURIZIO ROSSI SPECJALNOŚĆ: TECHNOLOG DS. PROCESU OCZYSZCZANIA NR UPRAWNIENI:	
INFORMACJE ZASTRZEŻONE - NIE UŻYWAĆ W CELACH INNYCH NIŻ TE DLA KTÓRYCH ZOSTAŁY DOSTARCZONE CONFIDENTIAL PROPERTY - NOT TO BE USED FOR ANY PURPOSE OTHER THAN THAT FOR WHICH IT IS SUPPLIED	