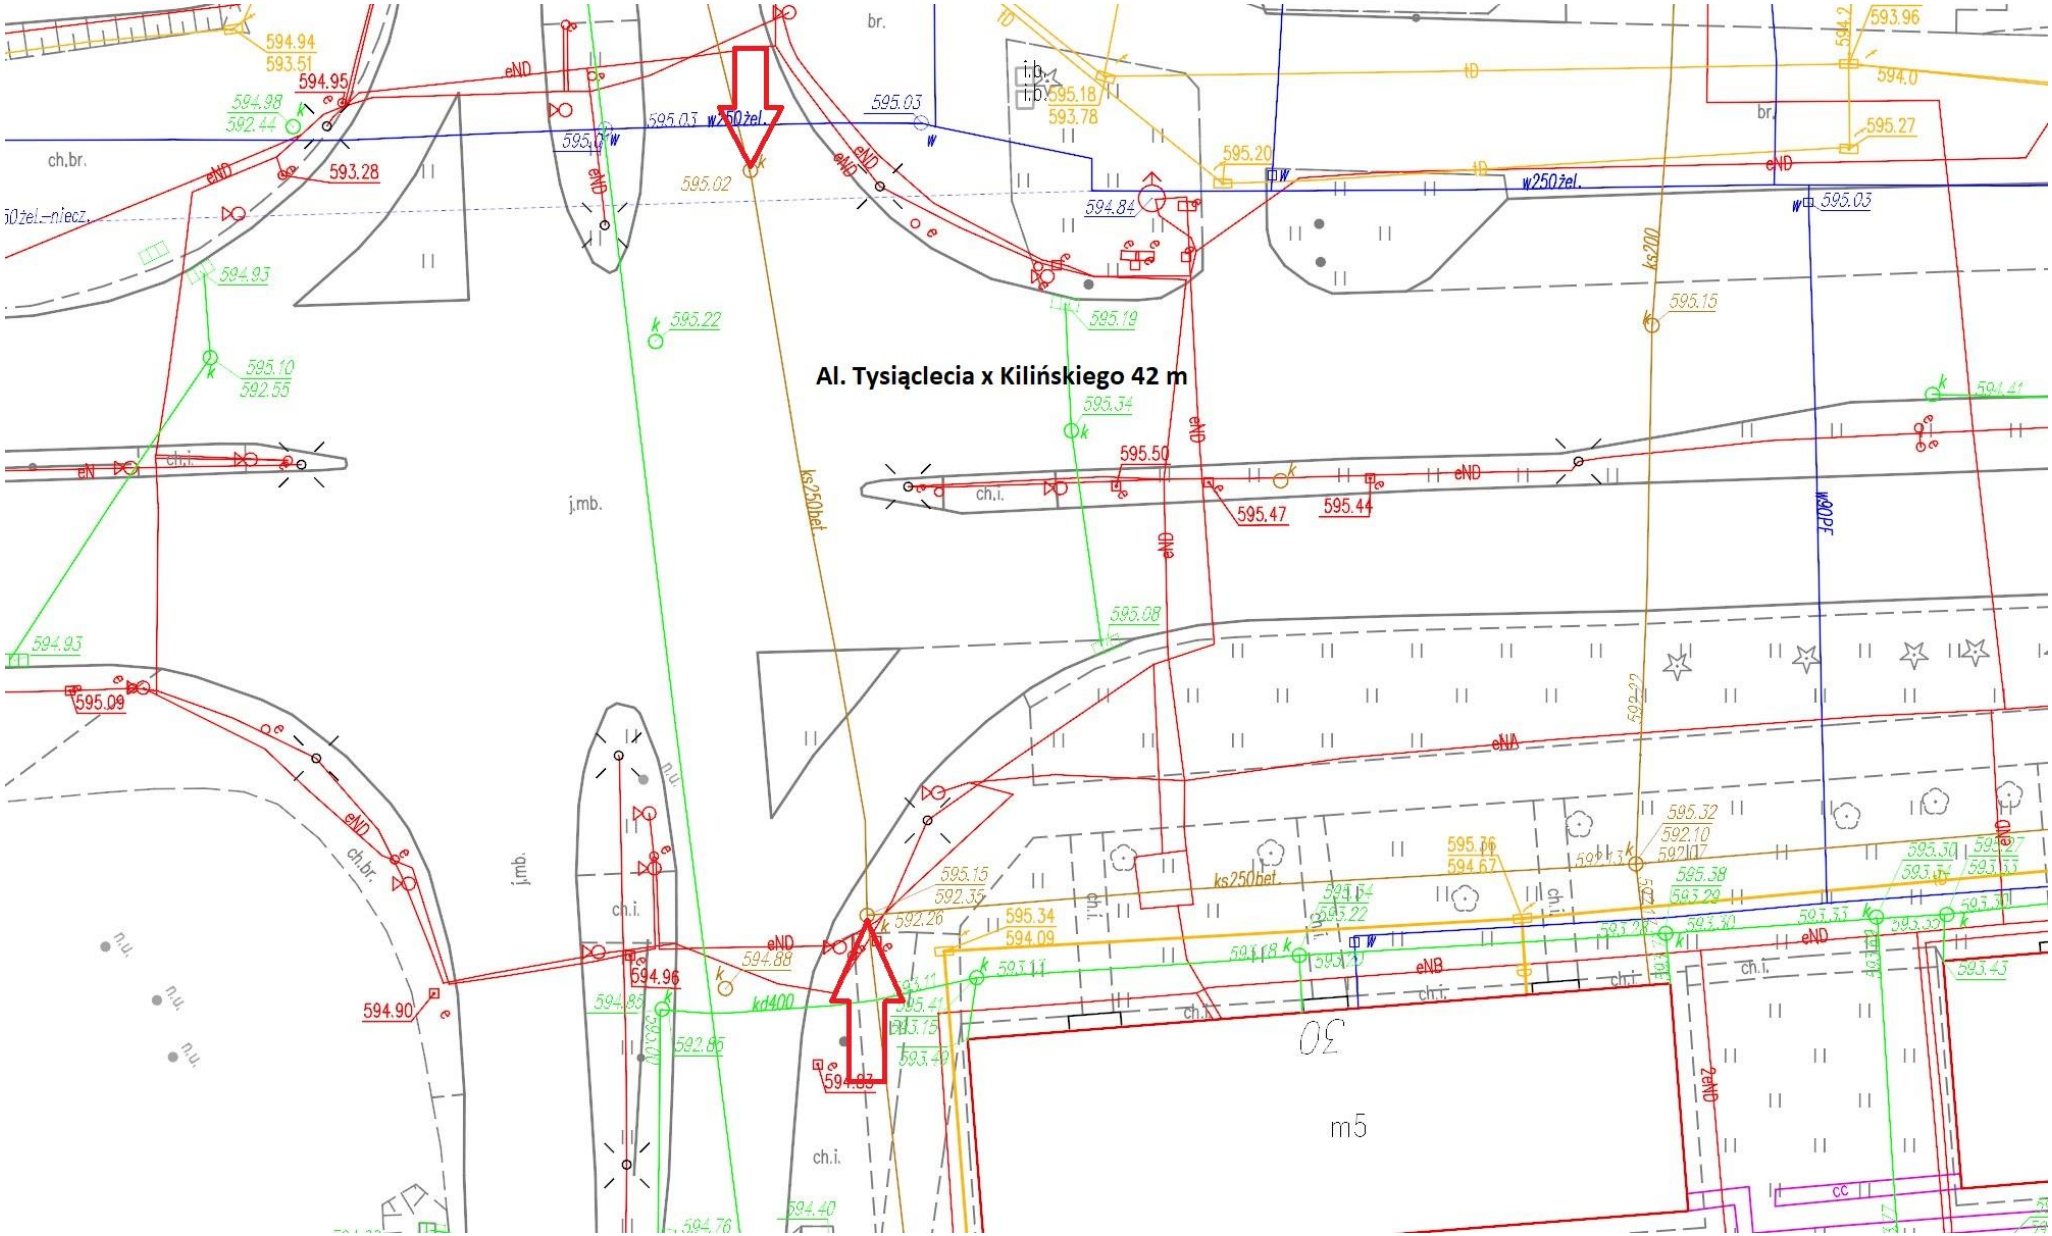
Al. Tysiąclecia x Kilińskiego 42 m
w250żel.
ks250bet.
kd400
ks200
w200PE
eND
eNB
eNA
ch.br.
j.mb.
ch.i.
m5
594.94
593.51
594.95
594.98
592.44
593.28
595.03
595.02
594.84
595.18
593.78
595.20
595.27
593.96
594.0
595.22
595.19
595.15
595.10
592.55
595.34
595.50
595.47
595.44
595.08
594.93
595.09
594.90
594.96
594.88
594.83
595.32
592.10
595.36
594.67
595.38
593.29
595.34
594.09
592.26
592.35
592.86
594.40
594.76

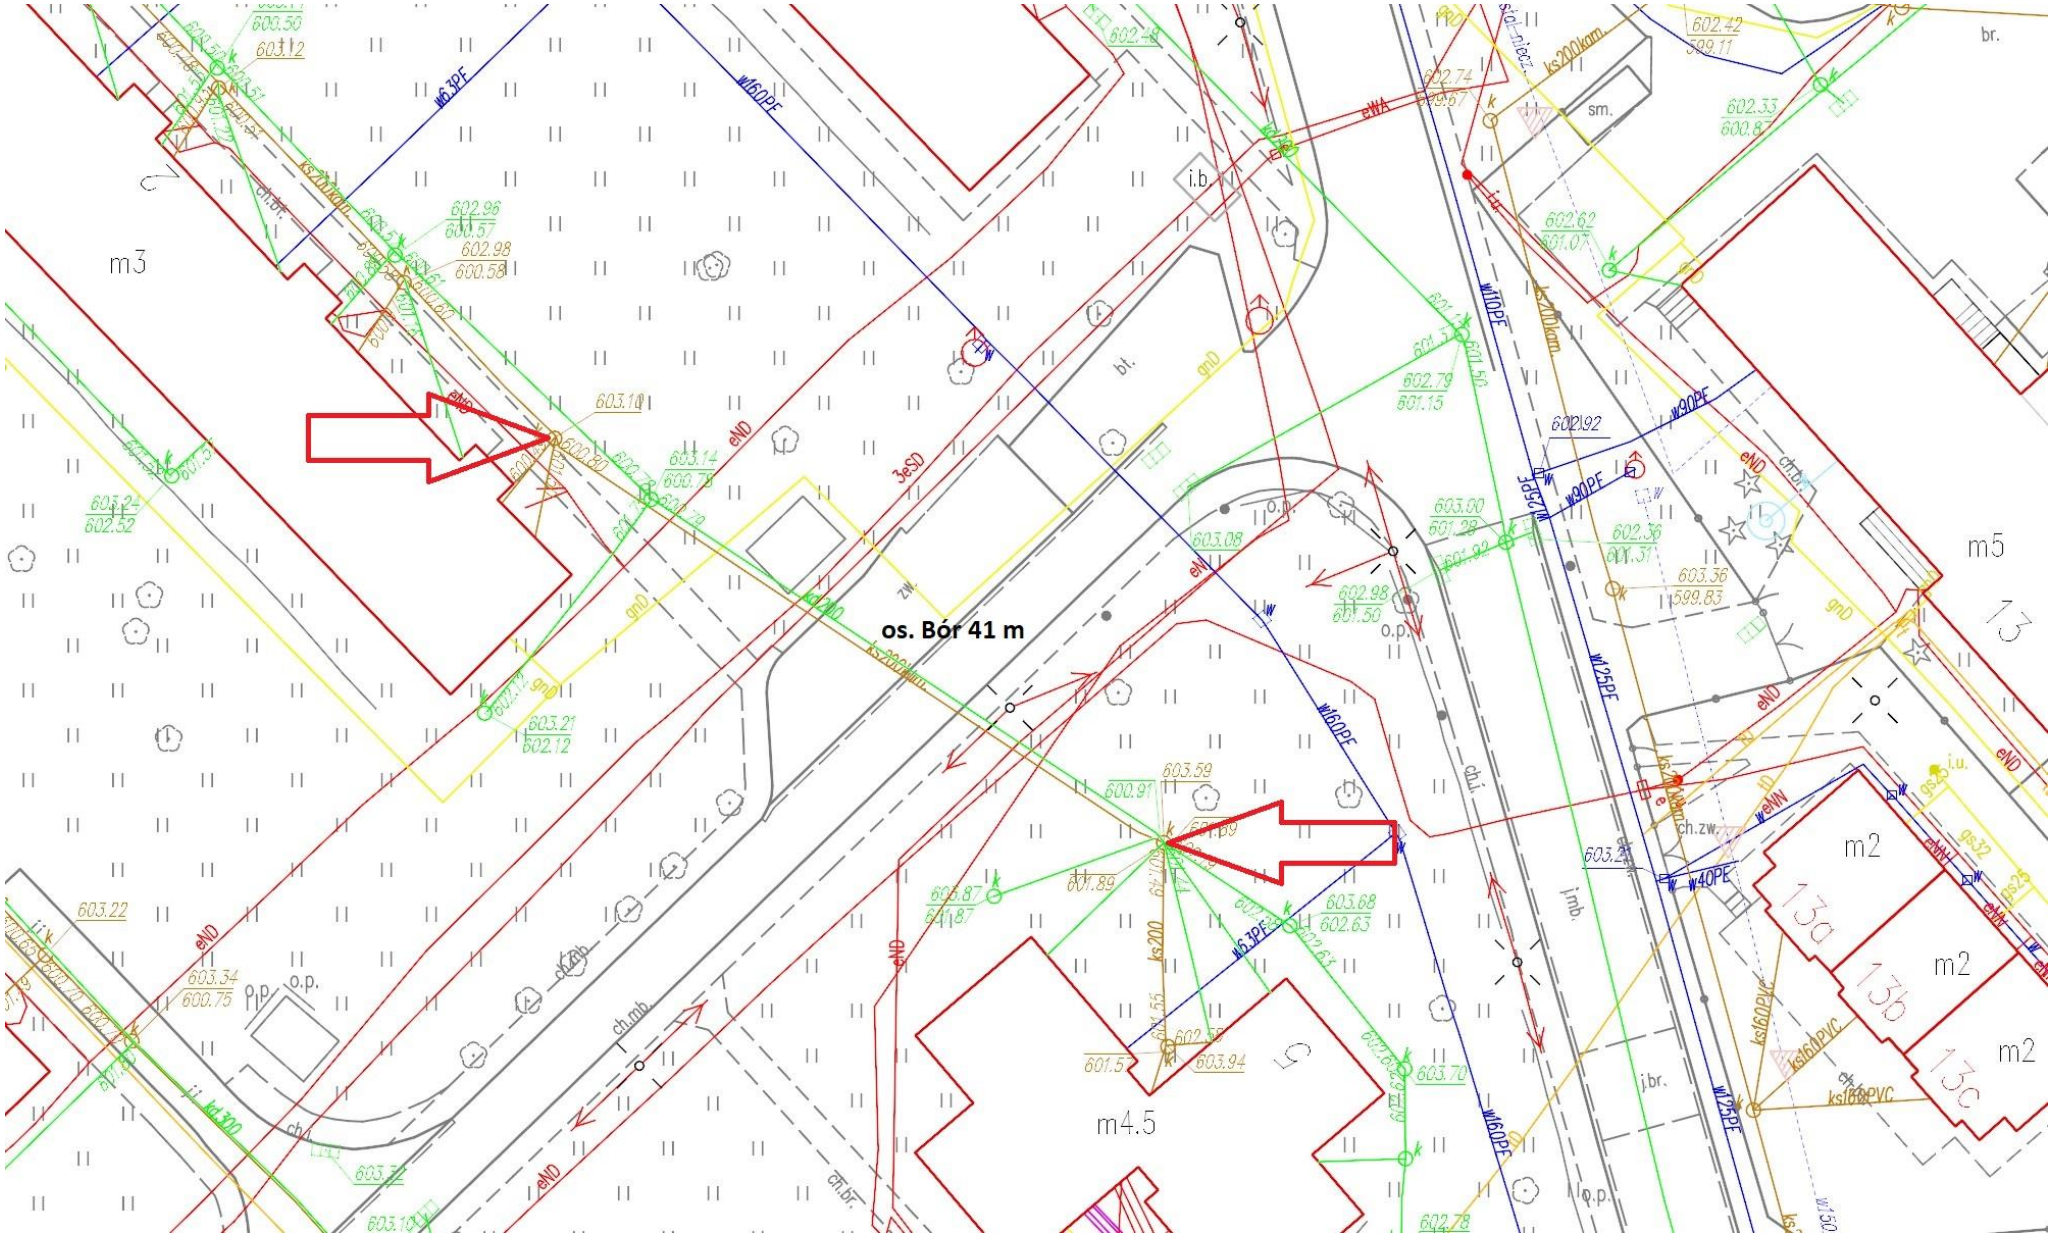
os. Bór 41 m
m3
m4.5
m5
m2
13a
13b
13c
13
w160PE
w110PE
w90PE
w25PE
w40PE
w6.3PE
ks200kom.
eND
gnD
ch.mb.
ch.bt.
ch.zw.
j.mb.
j.br.
o.p.
i.b.
bt.
sm.
br.

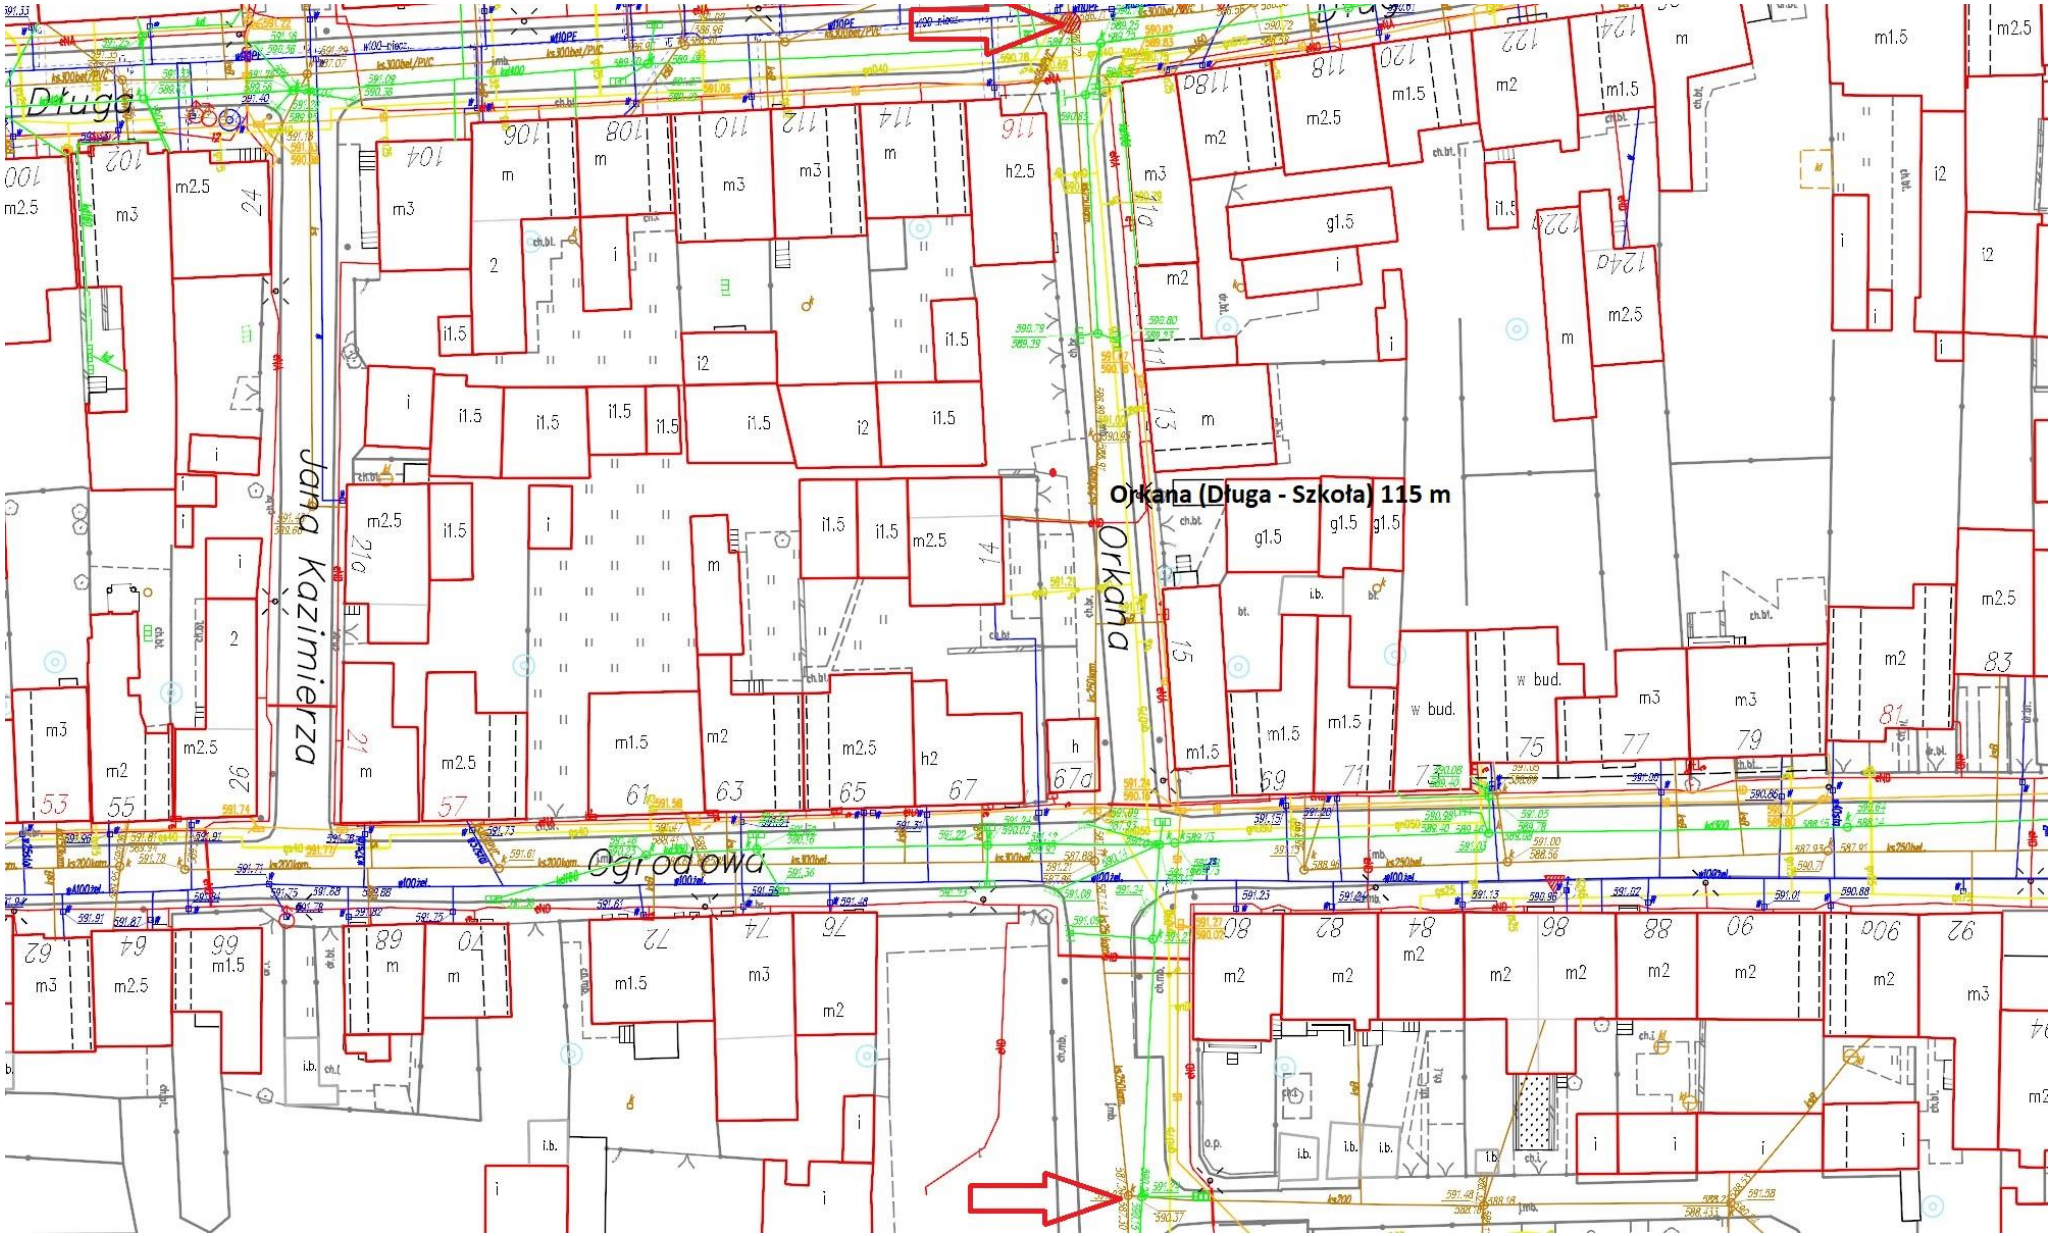
Długa
Jana Kazimierza
Ogrodowa
Orkana
Orkana (Długa - Szkoła) 115 m

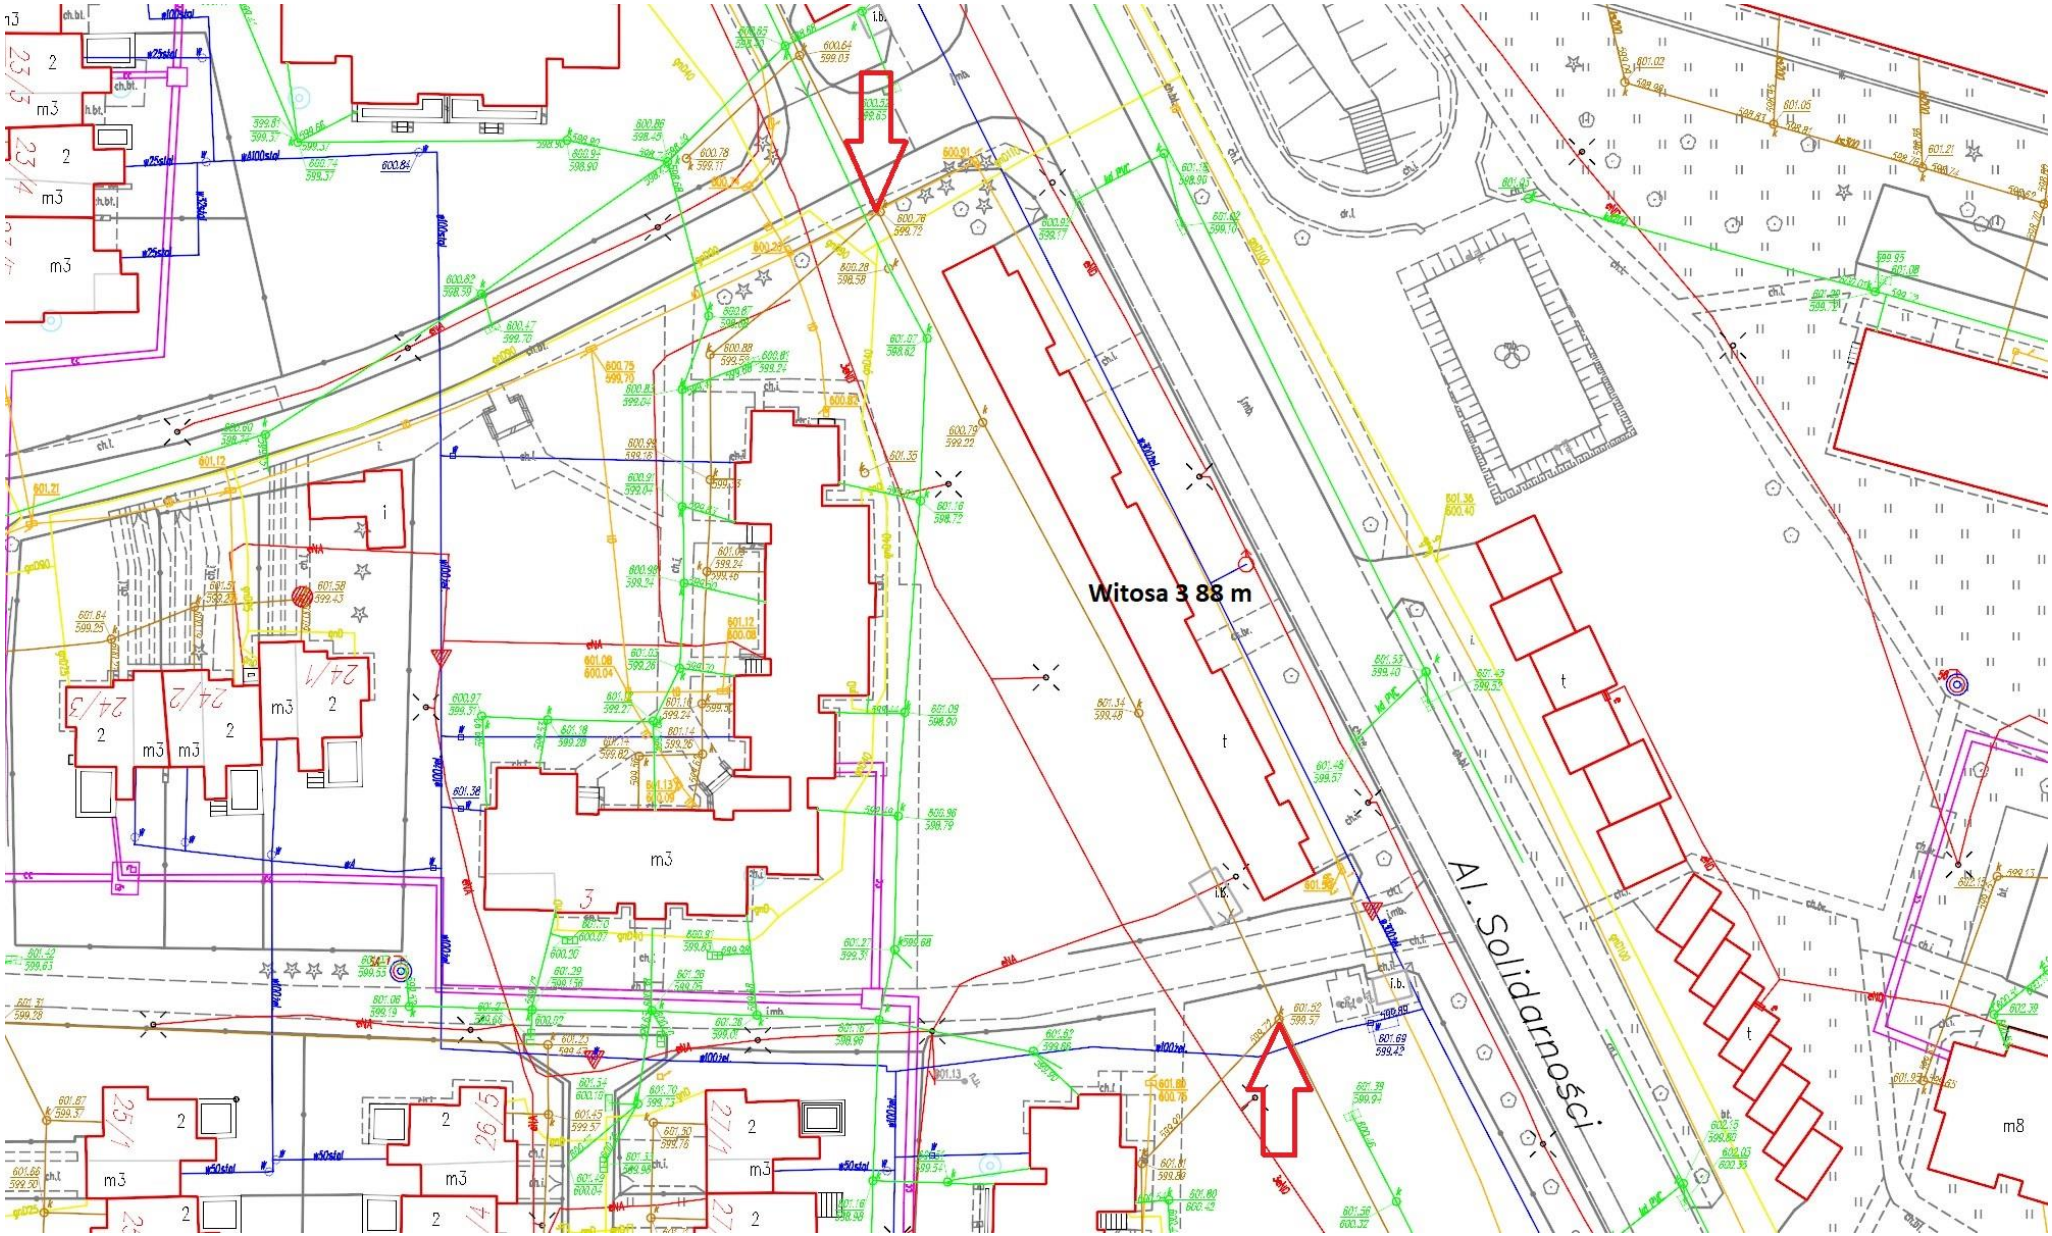
Witosa 3 88 m
Al. Solidarności

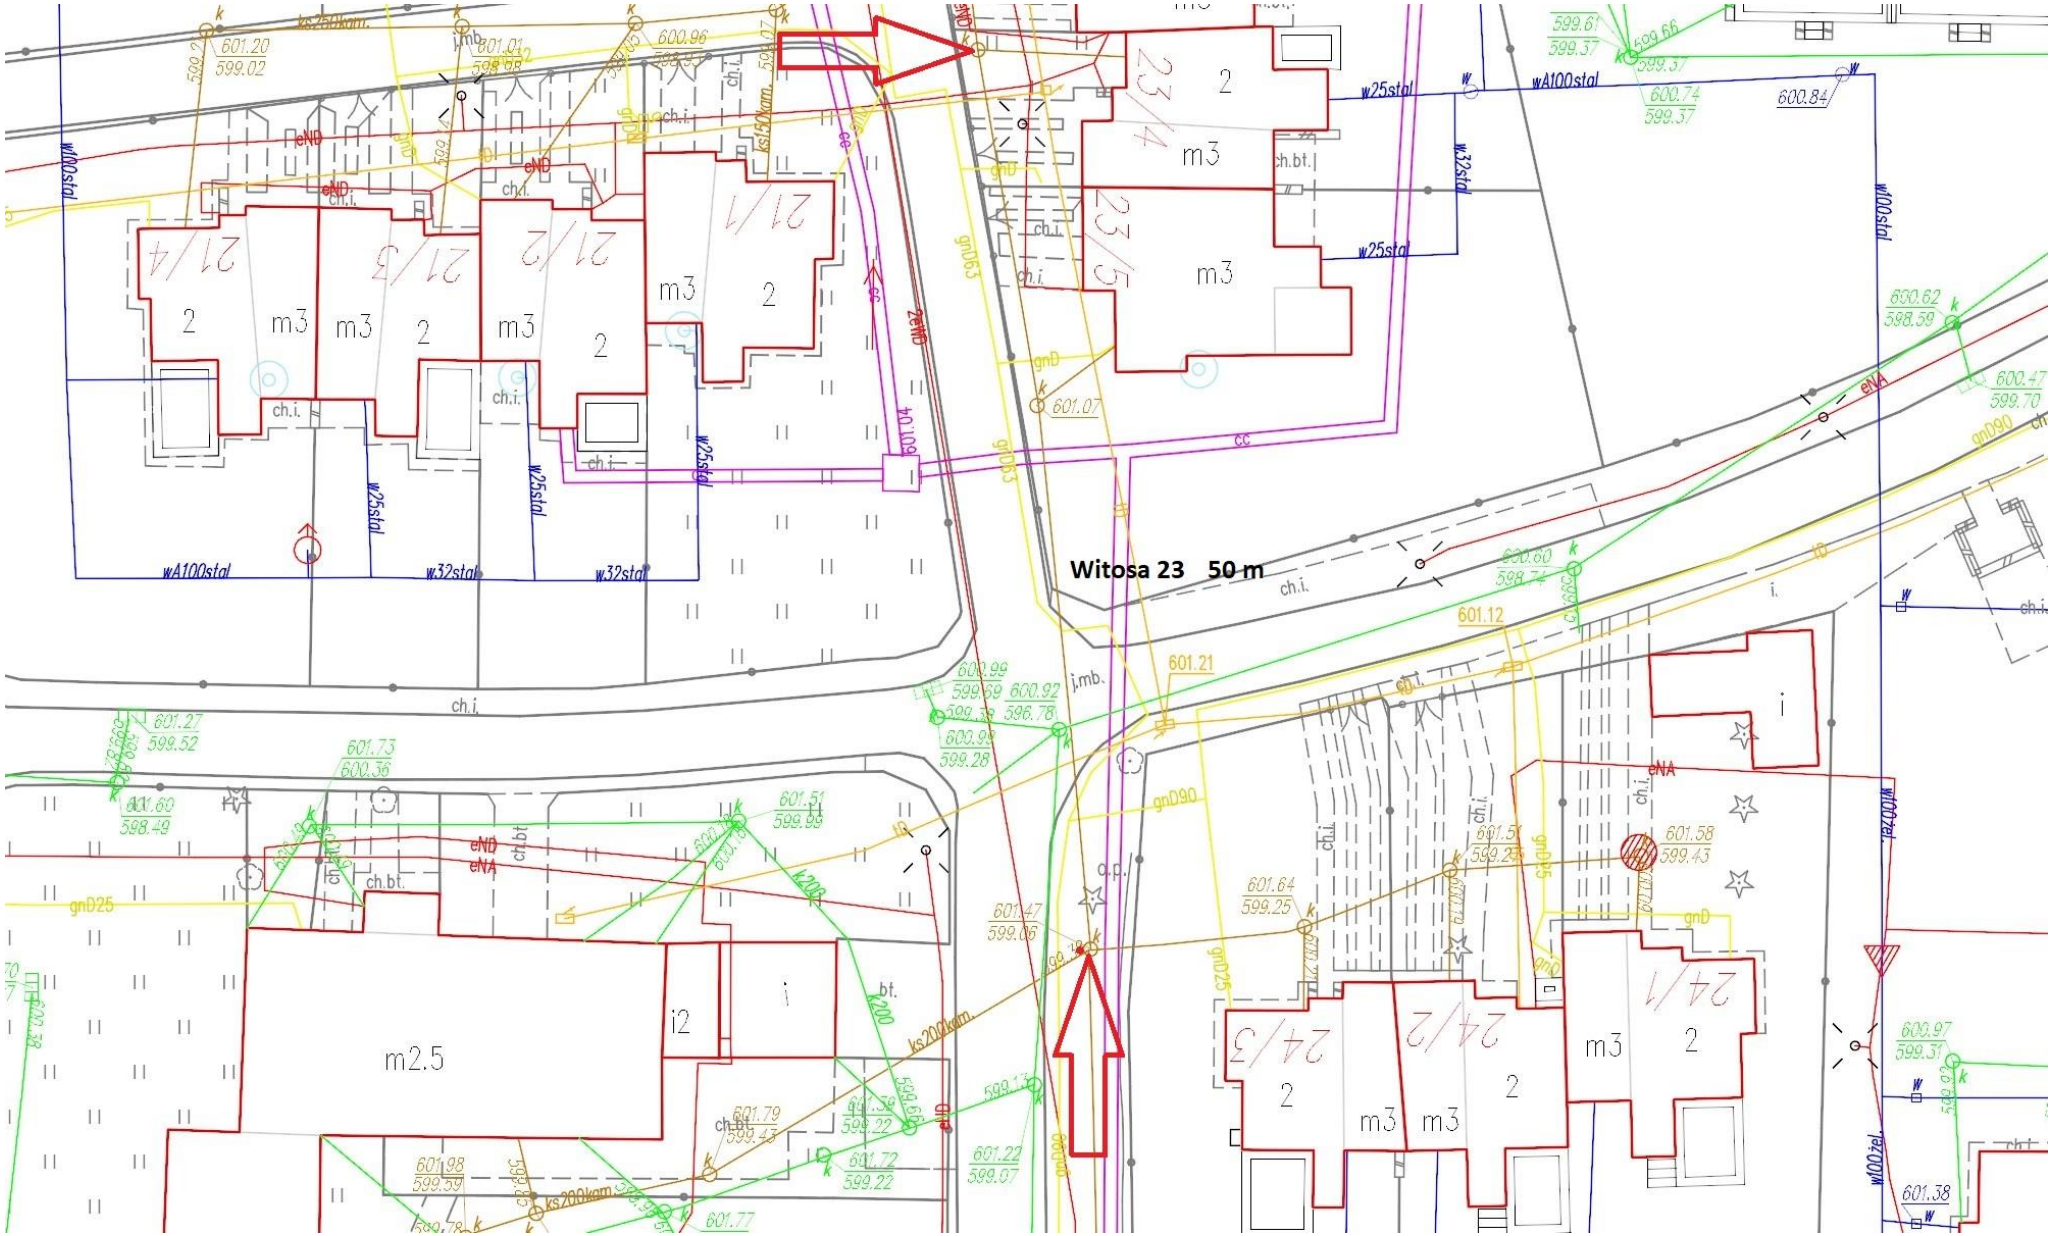
Witosa 23 50 m
21/4
21/3
21/2
21/1
23/4
23/3
24/1
24/2
24/3
m3
m2.5
i2
ch.i.
ch.bt.
w25stal
w32stal
wA100stal
w100stal
eND
eNA
gnD
gnD90
gnD25
cc
ks200kam.
ks180kam.
601.07
601.04
601.12
601.21
601.47
601.64
601.58
601.38
600.84
600.62
600.47
600.97
599.61
599.37
599.66
600.74
599.37
601.20
599.02
601.01
598.88
600.96
599.07
601.27
599.52
601.73
600.36
601.51
599.99
601.79
599.43
601.98
599.59
601.72
599.22
601.22
599.07
601.77
600.99
599.69
600.92
596.78
600.99
599.28
601.22
599.07
601.64
599.25
601.58
599.43
601.38
600.97
599.31