
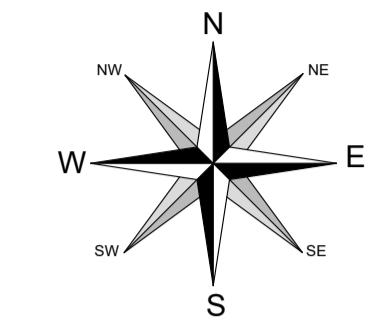


WIDOK SYTUACYJNY

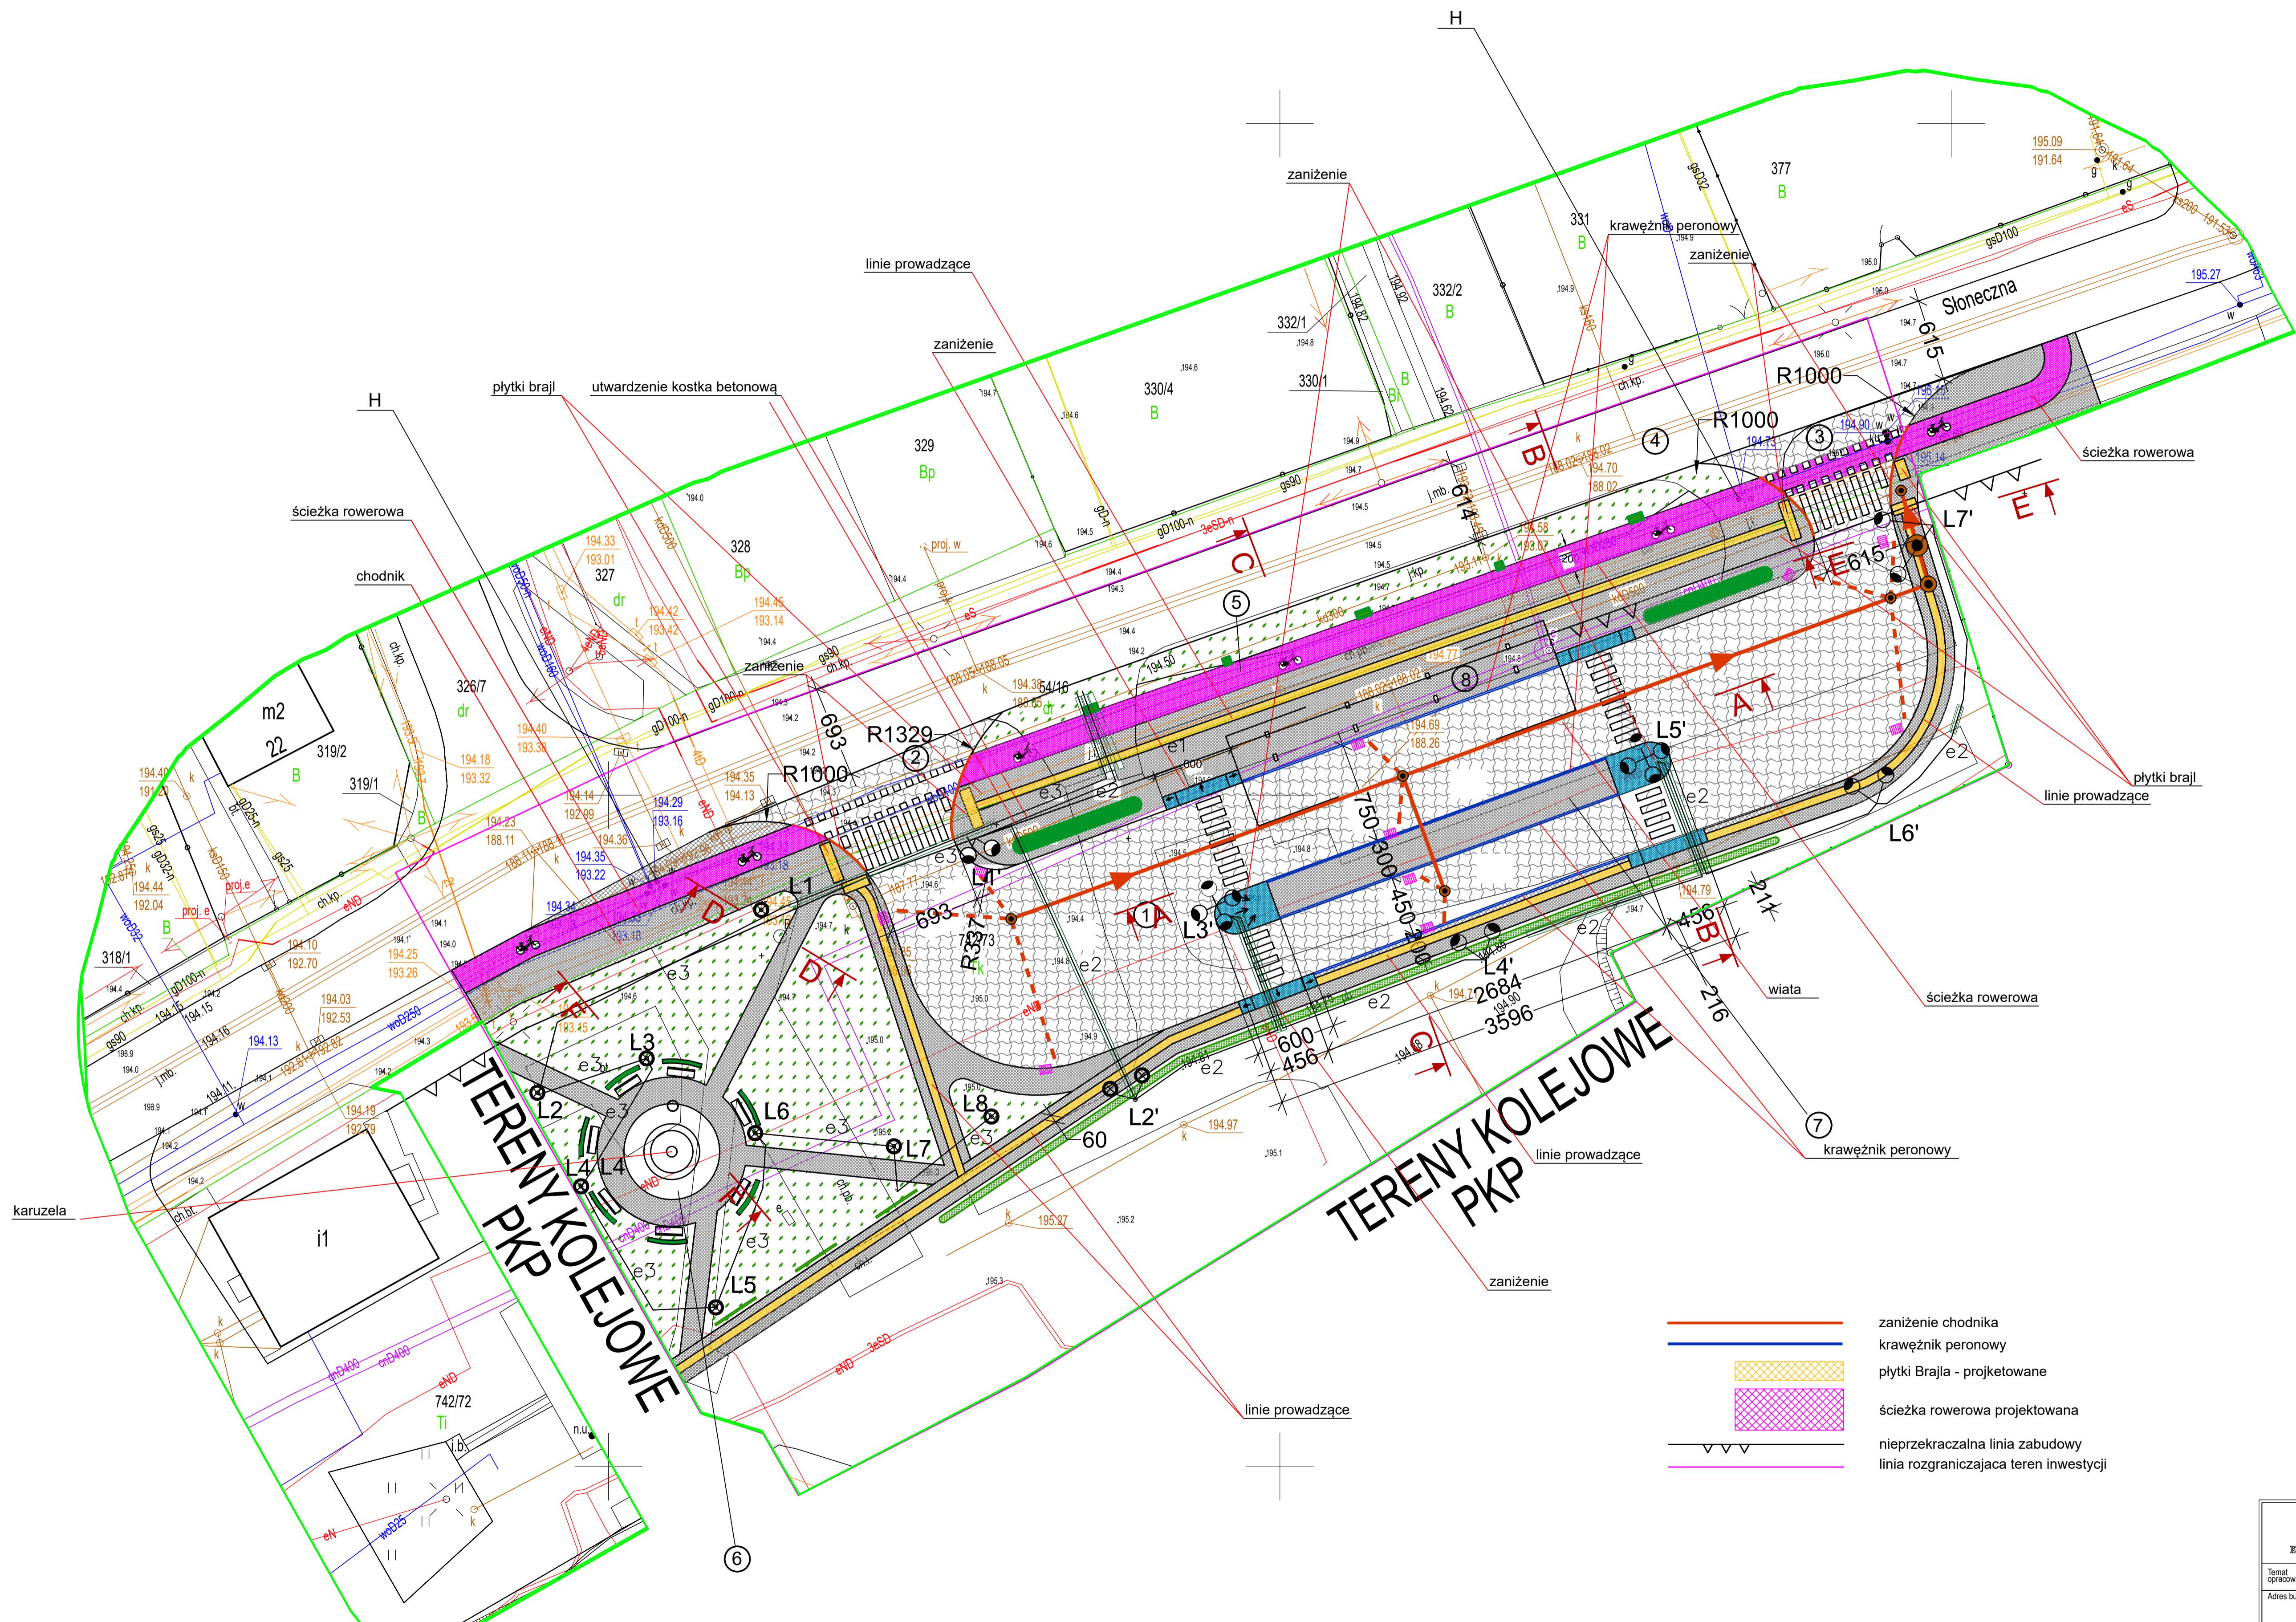

- zaniżenie chodnika
- krawężnik peronowy
- płytki Brajla - projektowane
- ścieżka rowerowa projektowana
- nieprzekraczalna linia zabudowy
- linia rozgraniczająca teren inwestycji

Biuro Projektowe "KONSTRUKTOR"		Biu Projektowe "KONSTRUKTOR"
ul. Czerwów 19, 39-200 Dębica		ul. SŁONECZNA OBREB 0001, DĘBICA fax +48 14 690 81 99, tel. +48 601 53 45 45 www.budco.org.pl
DZ.NRW. 742/73		Nr rys. D1
Temat opracowania:	BUDOWA PARKINGU MIEJSKIEGO DLA AUTOBUSÓW	
Adres budowy:	OBREB 0001, UL. SŁONECZNA JEDNOSTKA EW. 180301, DĘBICA DZ.NRW. 742/73	
Inwestor:	GMINA MIASTA DĘBICA UL. RATUSZOWA 2 39-200 DĘBICA	
Przedmiot rysunku:	WIDOK SYTUACYJNY	
Skala:	1:250	Faza: Projekt budowlany
Broniąca drogówka:	DROGOWA	Format: 12A4
Data: 11.2022		
Imię i Nazwisko:	Uprawniony:	Podpis:
Drogowa projektant:	mgr inż. Wojciech Wółk	PDK/0082/P00K/04
Drogowa sprawdz.	mgr inż. Bogusław Czerniak	120/99