


GOSPODARKA DRZEWOSTANEM

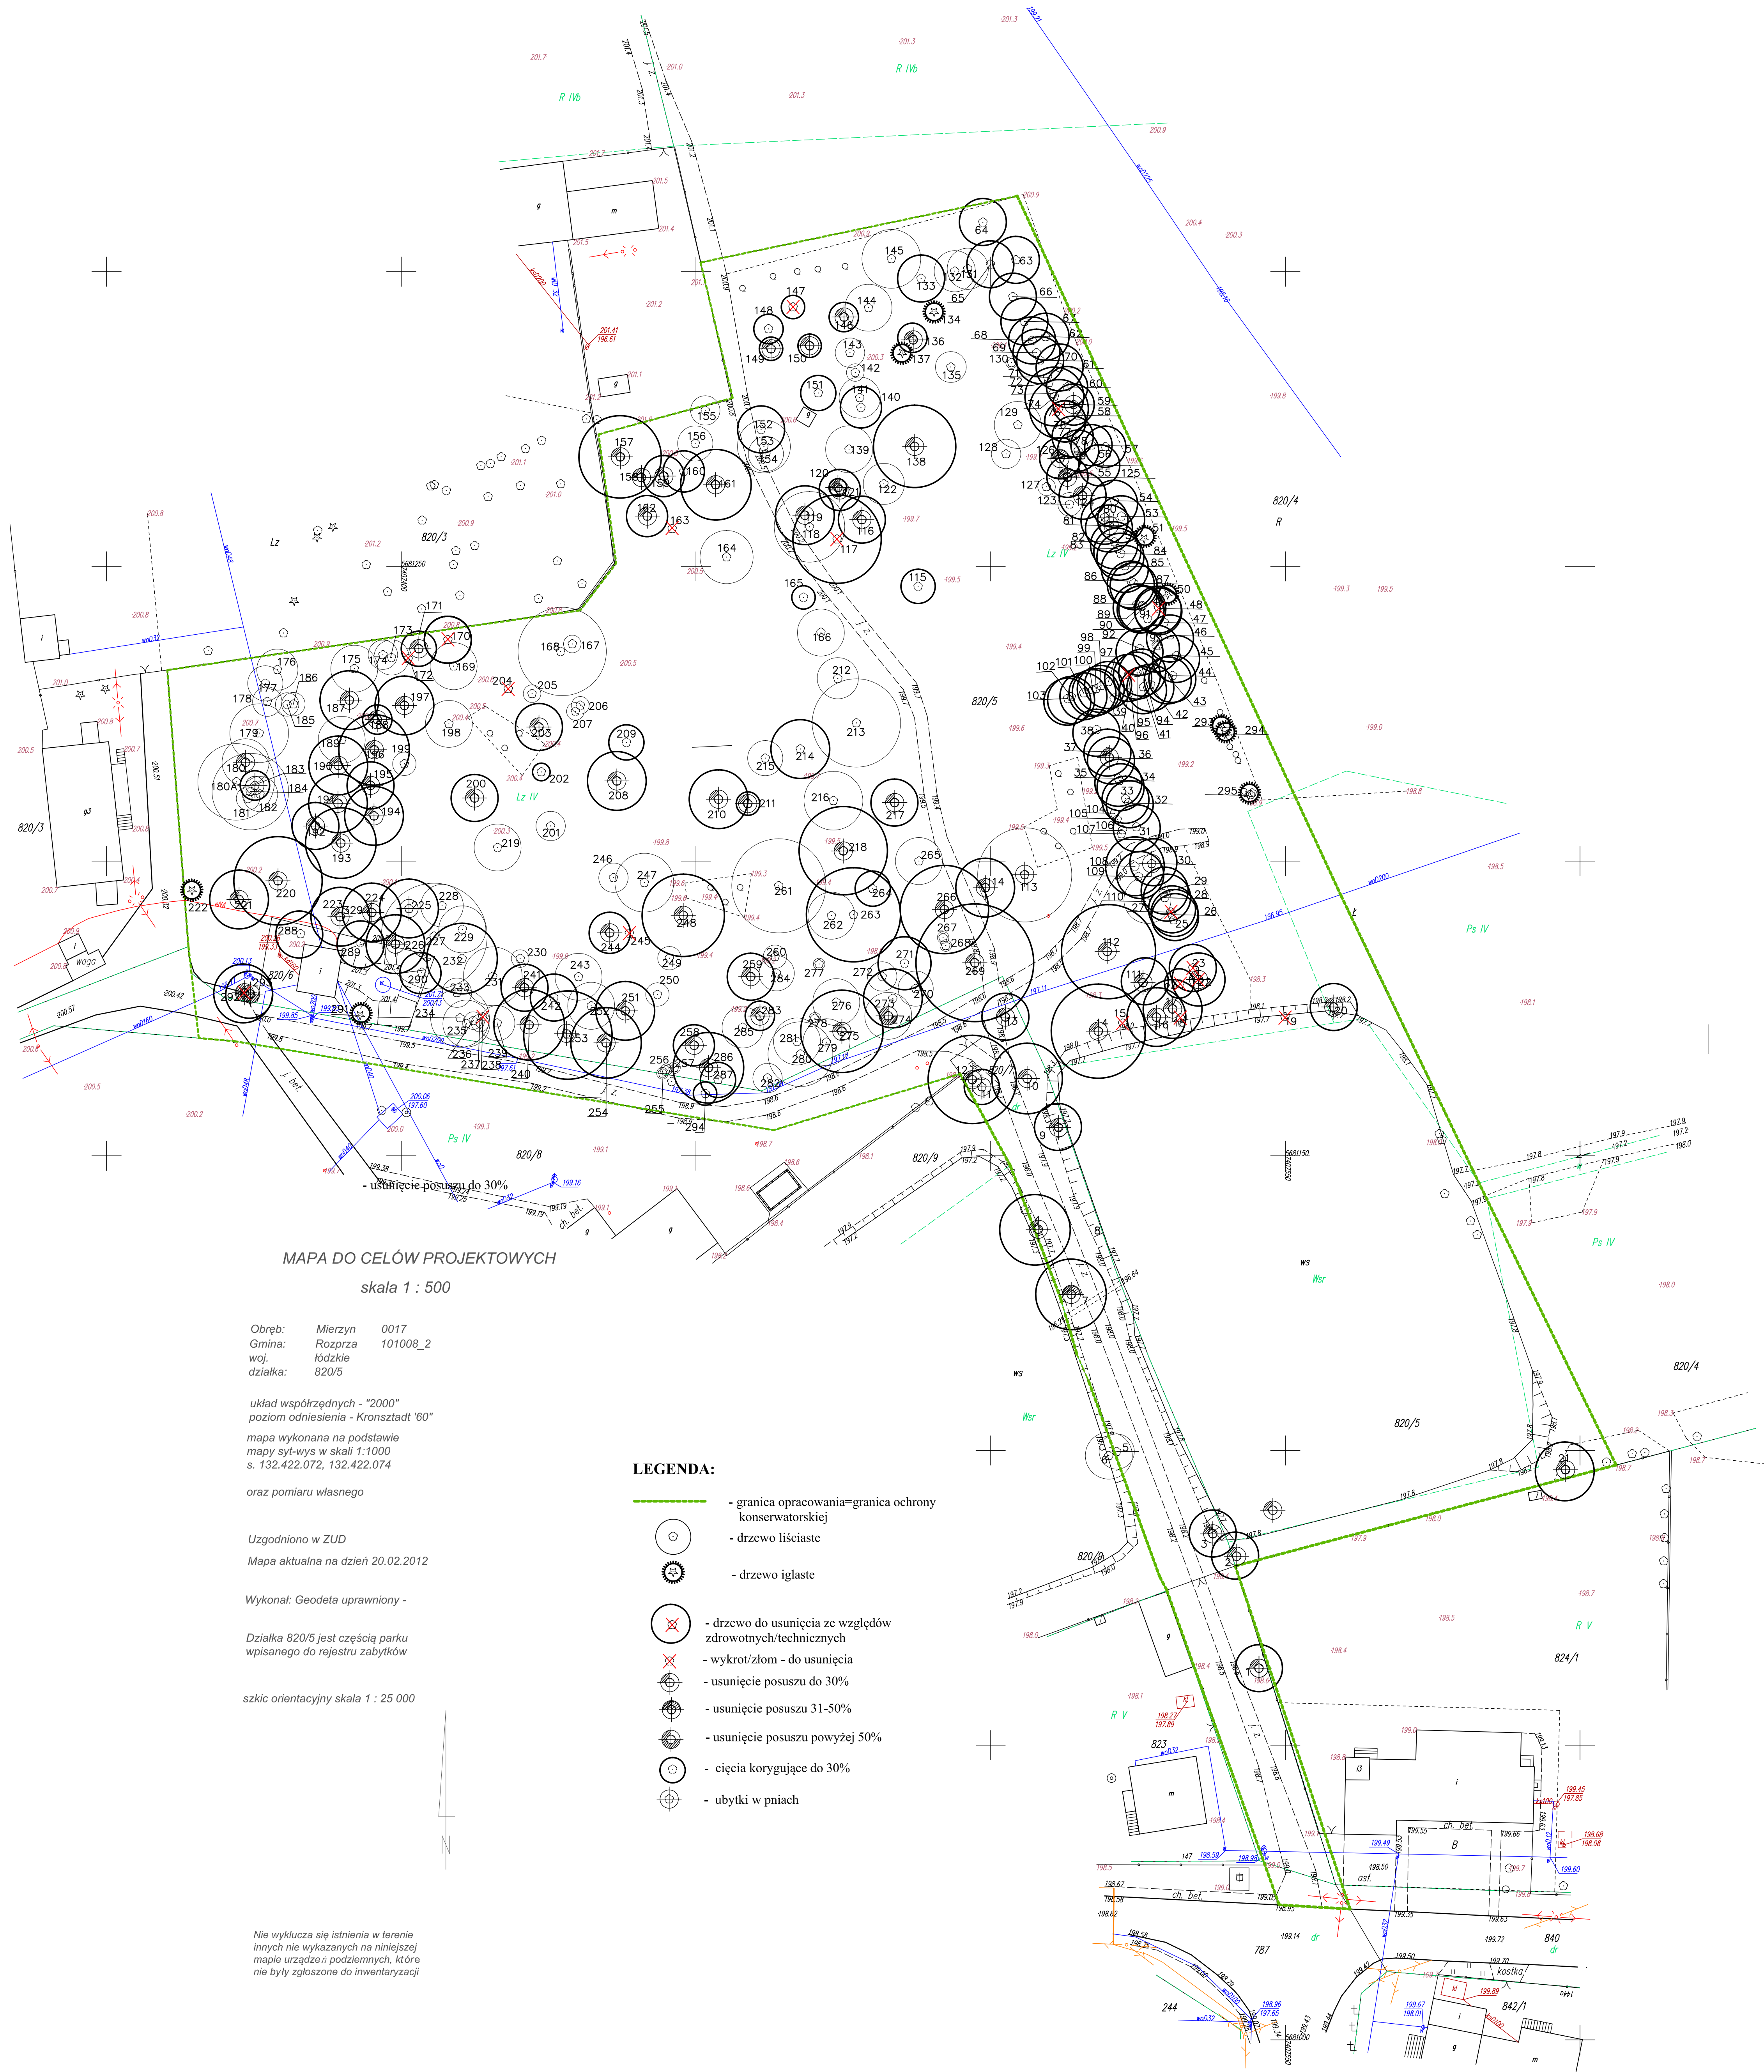

MAPA DO CELÓW PROJEKTOWYCH
skala 1 : 500

Obręb: Mierzyn 0017
Gmina: Rozprza 101008_2
woj. łódzkie
działka: 820/5

układ współrzędnych - "2000"
poziom odniesienia - Kronsztadt '60"
mapa wykonana na podstawie
mapy sył-wys w skali 1:1000
s. 132.422.072, 132.422.074

oraz pomiaru własnego

Uzgodniono w ZUD
Mapa aktualna na dzień 20.02.2012

Wykonał: Geodeta uprawniony -

Działka 820/5 jest częścią parku
wpisanego do rejestru zabytków

szkic orientacyjny skala 1 : 25 000

Nie wyklucza się istnienia w terenie
innych nie wykazanych na niniejszej
mapie urządzeń i podziemnych, które
nie były zgłoszone do inwentaryzacji

LEGENDA:

- granica opracowania=granica ochrony konserwatorskiej
- drzewo liściaste
- drzewo iglaste
- drzewo do usunięcia ze względów zdrowotnych/technicznych
- wykrot/złom - do usunięcia
- usunięcie posuszu do 30%
- usunięcie posuszu 31-50%
- usunięcie posuszu powyżej 50%
- cięcia korygujące do 30%
- ubytki w pniach

PROJEKT	Prace konserwatorskie w zieleni		
ADRES	Zabytkowy Park dworski w Mierzynie dz. nr ew. 820/5, 820/6, 820/7		
INWESTOR	Gmina Rozprza, Al. 900-lecia 3, 97-340 Rozprza		
RYSUNEK	Gospodarka drzewostanem		
PROJEKTANT	mgr inż. arch. krajoznau Anna Wierzbowska		
SKALA 1:500	DATA lipiec 2024	NR RYS. 1	
Pracownia Architektury Krajoznau ul. Sudowa 20A/20, 97-300 Piotrków Trybunalski			