Tytuł	**Mapa do celów projektowych**
Oznaczenie kancelaryjne zgłoszenia prac geodezyjnych	**GKE.GZ.4071.2763.2019**
Skala mapy/obszar mapy	**1:500**
Nazwa jednostki ewidencyjnej	**Ramonki**
Identyfikator jednostki ewidencyjnej	**101107_2**
Nazwa obrębu	**Ramonki**
Identyfikator obrębu ewidencyjnego	**101107_2.0003**
Miejscowość	**Ramonki**
Imię i nazwisko lub nazwa podmiotu, który wykonał mapę	**GEOFRAN USŁUGI GEODEZYJNE Kinga Matysiak 61-160 Poznań, Czeperz vi. Pomarańczowa 5/7**
Imię i nazwisko, numer świadectwa uprawnień zawodowych geodety, który sporządził mapę	**Marcin Matysiak, upr. Nr 21557 zakres 1**
Układ współrzędnych prostokątnych płaskich	**2000**
Układ wysokości	**Amsterdam95**
Stan aktualności	**Na dzień**
Data aktualności	**2019-12-31**
Numer płyty	**1 (1)**

Potwierdza się, że mniejszy dokument został sporządzony w wersji elektronicznej pod i bartografikach, których moduły zawarte zgodnie z technicznymi wymaganiami dla materiałów państwowego zasobu geodezyjnego i kartograficznego

STAROSTA POZNAŃSKI

P.3221.2019 *[illegible]*

(data i podpis osoby odpowiedzialnej za prowadzenie państwowego zasobu geodezyjnego i kartograficznego)

(miejsce na pieczęć)

GEOFRAN
Usługi Geodezyjne
61-160 Poznań, Czeperz vi. Pomarańczowa 5/7
NIP 779-205-71-68 REGON 302080770
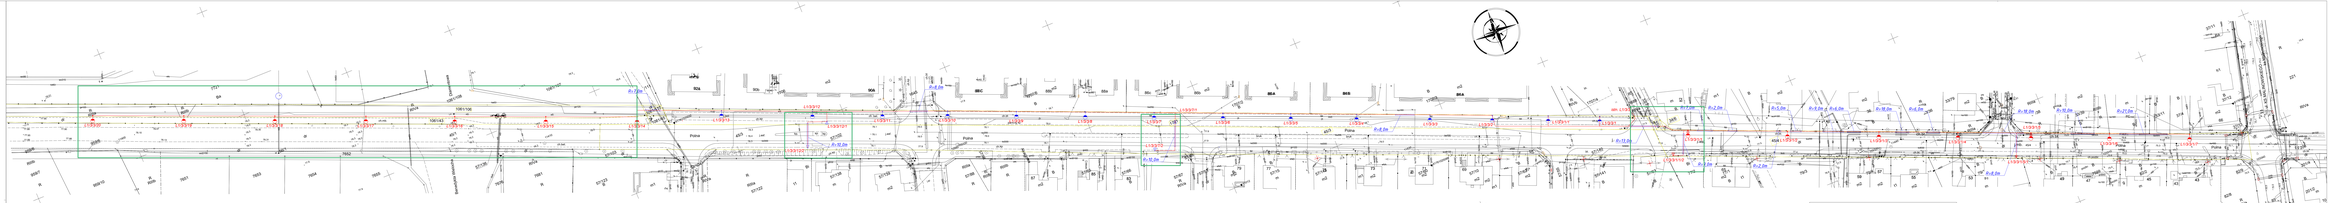
inż. Marcin Matysiak
GEODETA UPRAWNIONY
61-160 Poznań, Czeperz vi. Pomarańczowa 5/7
tel. 519 514 771