


BUDYNEK B

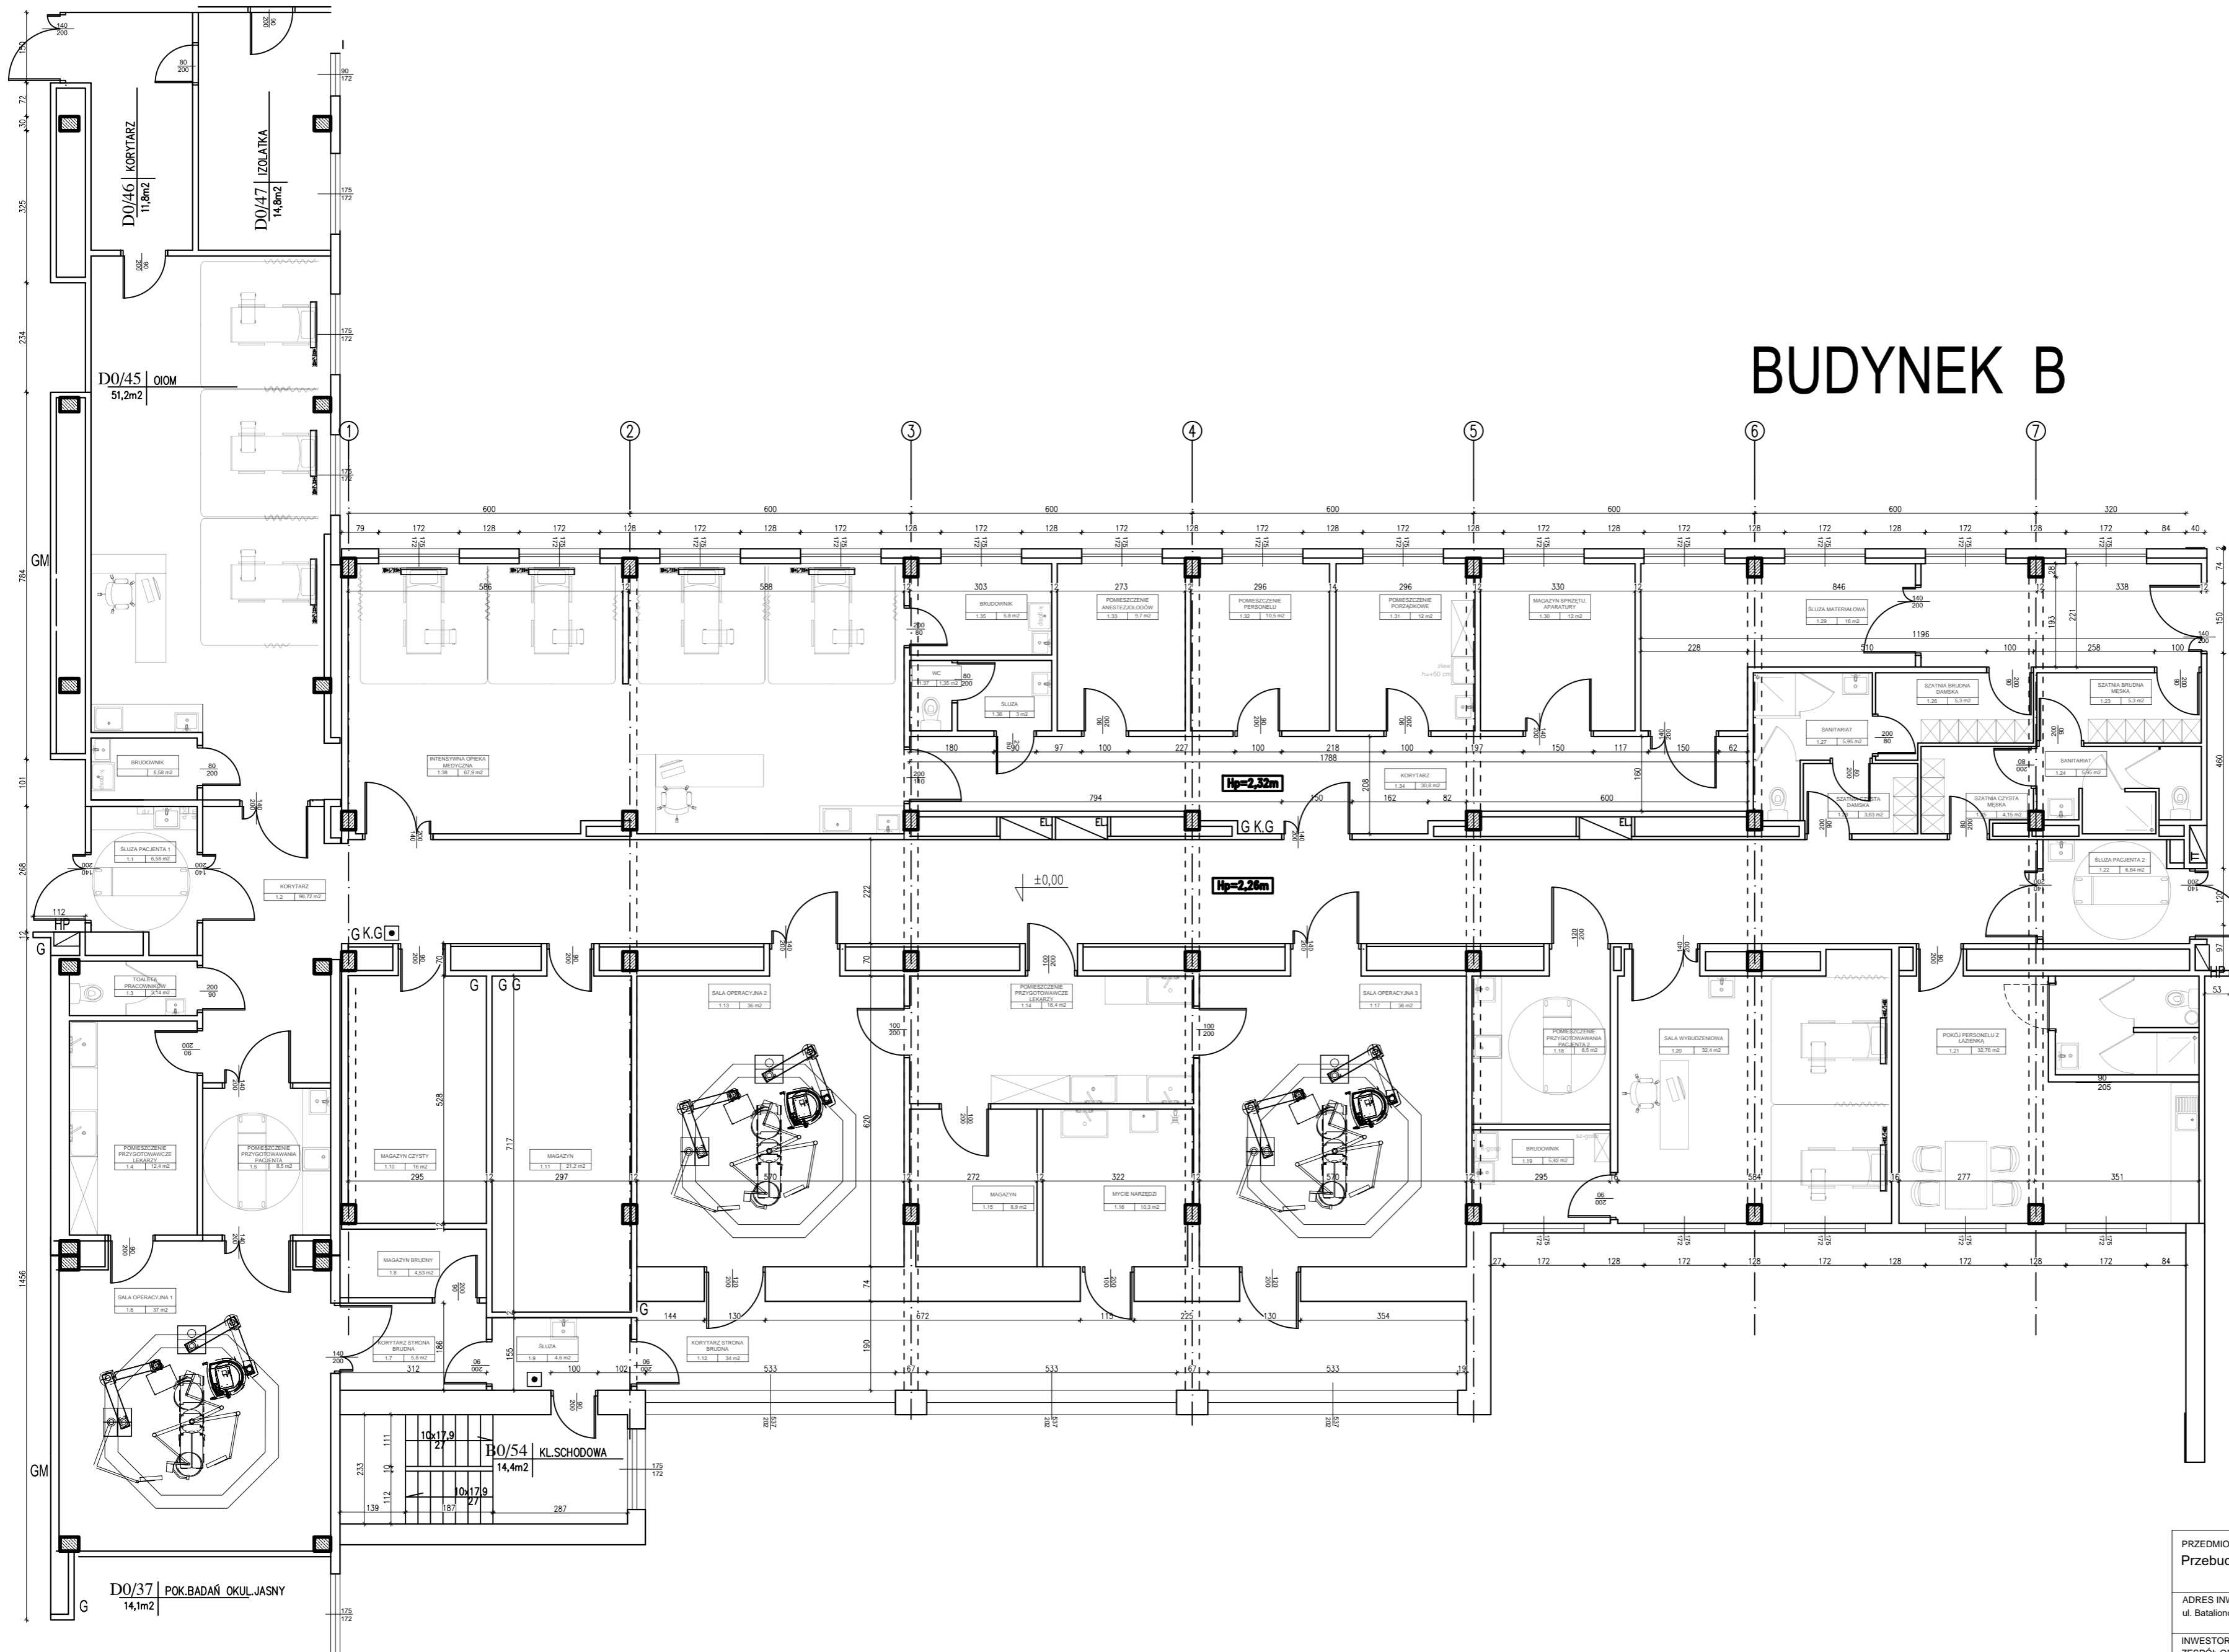

L.P.	NAZWA POMIESZCZENIA	M2
1.1	SŁUZA PACJENTA	6,58 m2
1.2	KORYTARZ	96,72 m2
1.3	TOALETA PRACOWNIKÓW	3,14 m2
1.4	POMIESZCZENIE PRZYGOTOWAWCZE LEKARZY	12,4 m2
1.5	POMIESZCZENIE PRZYGOTOWAWANIA PACJENTA	8,5 m2
1.6	SALA OPERACYJNA 1	37 m2
1.7	KORYTARZ STRONA BRUDNA	5,8 m2
1.8	MAGAZYN BRUDNY	4,53 m2
1.9	SŁUZA	4,6 m2
1.10	MAGAZYN CZYSTY	16 m2
1.11	MAGAZYN	21,2 m2
1.12	KORYTARZ STRONA BRUDNA	34,2 m2
1.13	SALA OPERACYJNA 2	36 m2
1.14	POMIESZCZENIE PRZYGOTOWAWCZE LEKARZY	16,4 m2
1.15	STERYLIZACJA	8,9 m2
1.16	MYCIE NARZĘDZI	10,3 m2
1.17	SALA OPERACYJNA 3	36 m2
1.18	POMIESZCZENIE PRZYGOTOWAWANIA PACJENTA 2	8,5 m2
1.19	BRUDOWNIK	5,82 m2
1.20	SALA WYBUDZENIOWA	34,2 m2
1.21	POKOJ PERSONELU Z ŁAZIENKĄ	32,76 m2
1.22	SŁUZA PACJENTA 2	6,64 m2
1.23	SZATNIA BRUDNA MĘSKA	5,3 m2
1.24	SANITARIAT	5,95 m2
1.25	SZATNIA CZYSTA MĘSKA	3,63 m2
1.26	SZATNIA BRUDNA DAMSKA	34 m2
1.27	SANITARIAT	5,95 m2
1.28	SZATNIA CZYSTA DAMSKA	3,63 m2
1.29	SŁUZA MATERIALOWA	16 m2
1.30	MAGAZYN SPRZĘTU, APARATURY	12 m2
1.31	POMIESZCZENIE PORZĄDKOWE	12 m2
1.32	POMIESZCZENIE PERSONELU	10,5 m2
1.33	POMIESZCZENIE ANESTEZJOLOGÓW	9,7 m2
1.34	KORYTARZ	30,8 m2
1.35	BRUDOWNIK	5,8 m2
1.36	SŁUZA	3 m2
1.37	WC	1,35 m2
1.38	INTENSYWNA OPIEKA MEDYCZNA	67,9 m2
POWIERZCHNIA UŻYTKOWA		674,9 m2

PRZEDMIOT OPRACOWANIA Przebudowa istniejącego bloku operacyjnego			
ADRES INWESTYCJI ul. Batalionów Chłopskich 3/7, 96-500 Sochaczew			
INWESTOR ZESPÓŁ OPIEKI ZDROWOTNEJ SZPITALA POWIATOWEGO W SOCHACZEWIE			
JEDNOSTKA PROJEKTOWA INTERIOR-BARTOSZ ROMANOWICZ Spółka komandytowo-akcyjna ul. Wasilkowska 47 lok. 11, Białystok 15-117 email: bartosz-r@in-medical.pl; 531419701			
AUTOR Inż. Bartosz Romanowicz	PODPIS	DATA Lipiec 2022	NUMER RYSUNKU 1
WSPÓLAUTOR	PODPIS		
NAZWA RYSUNKU Rzut pomieszczeń	FAZA	FORMAT A2	SKALA 1:100