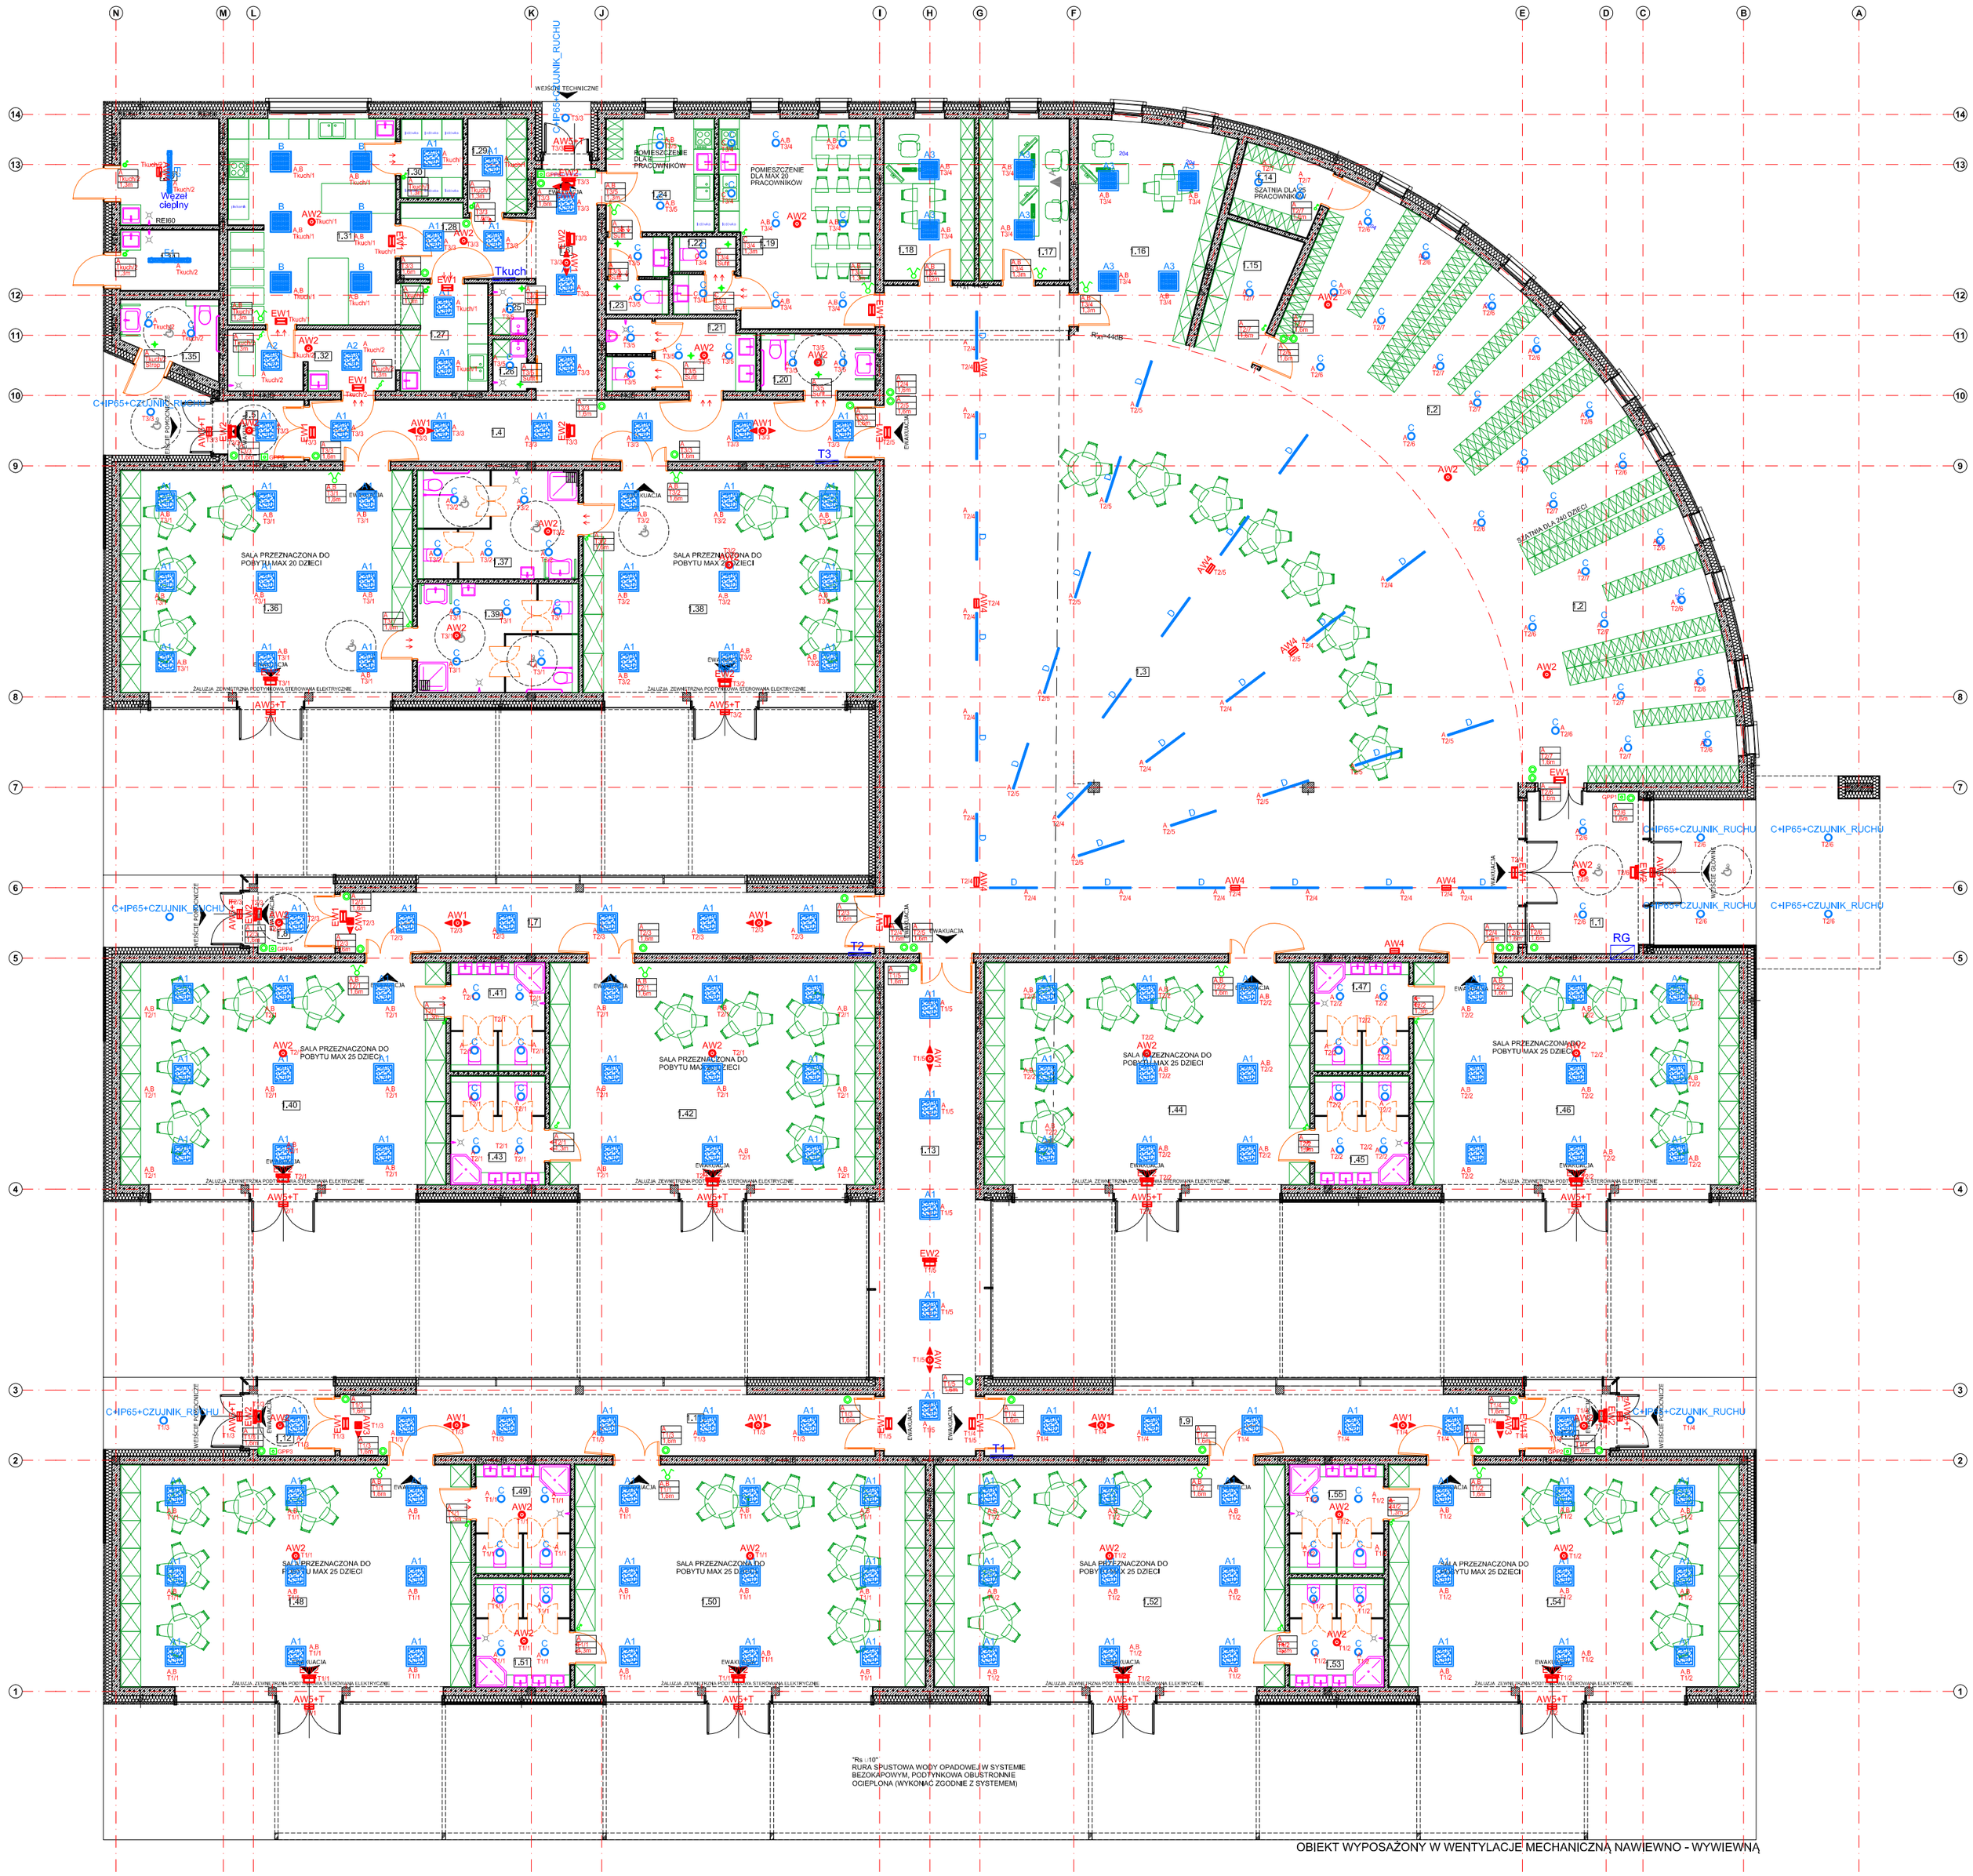

Wiatrołap
1.1
pow.16 m²
H: 300 cm
wykładzina PVC
Szatnia
1.2
pow.121,2 m²
H: 300 cm
wykładzina PVC
Komunikacja
1.3
pow.317,8 m²
H: 550 cm
wykładzina PVC
Komunikacja
1.4
pow.30,7 m²
H: 300 cm
wykładzina PVC
Wiatrołap
1.5
pow.4,1 m²
H: 300 cm
wykładzina PVC
Komunikacja
1.6
pow.12 m²
H: 300 cm
wykładzina PVC
Komunikacja
1.7
pow.29,1 m²
H: 300 cm
wykładzina PVC
Wiatrołap
1.8
pow.4,2 m²
H: 300 cm
wykładzina PVC
Komunikacja
1.9
pow.29,1 m²
H: 300 cm
wykładzina PVC
Wiatrołap
1.10
pow.4,2 m²
H: 300 cm
wykładzina PVC
Komunikacja
1.11
pow.29,1 m²
H: 300 cm
wykładzina PVC
Wiatrołap
1.12
pow.4,2 m²
H: 300 cm
wykładzina PVC
Komunikacja
1.13
pow.40 m²
H: 300 cm
wykładzina PVC
Szatnia nauczyciele
1.14
pow.5,7 m²
H: 300 cm
wykładzina PVC
Magazyn
1.15
pow.8,3 m²
H: 300 cm
wykładzina PVC
Gab. logopeda tp.
1.16
pow.25,5 m²
H: 300 cm
wykładzina PVC
Biuro
1.17
pow.12,9 m²
H: 300 cm
wykładzina PVC
Dyrektor
1.18
pow.12,9 m²
H: 300 cm
wykładzina PVC
Pom. spożywania posiłków
1.19
pow.22,2 m²
H: 300 cm
wykładzina PVC
WC niepełnosprawni/damskie
1.20
pow.5,8 m²
H: 300 cm
płytki ceramiczne
WC męskie
1.21
pow.9,2 m²
H: 300 cm
płytki ceramiczne
WC nauczyciele
1.22
pow.4,3 m²
H: 300 cm
płytki ceramiczne
Pom. socjalne kuchnia
1.24
pow.10,8 m²
H: 300 cm
płytki ceramiczne
Pom. porządkowe kuchnia
1.25
pow.1,5 m²
H: 300 cm
płytki ceramiczne
Pom. porządkowe
1.26
pow.1,5 m²
H: 300 cm
płytki ceramiczne
Zmywalnia
1.27
pow.8,2 m²
H: 300 cm
płytki ceramiczne
Komunikacja
1.28
pow.7,6 m²
H: 300 cm
wykładzina PVC
Magazyn przed suchych
1.29
pow.4,9 m²
H: 300 cm
płytki ceramiczne
Magazyn/ chłodnia
1.30
pow.4,3 m²
H: 300 cm
płytki ceramiczne
Kuchnia
1.31
pow.30,4 m²
H: 300 cm
płytki ceramiczne
Wiatrołap
1.32
pow.8,9 m²
H: 300 cm
wykładzina PVC
Pom. techniczne
1.33
pow.5,3 m²
H: 300 cm
płytki ceramiczne
Pom. na sprzęt porządkowy na zewnątrz
1.34
pow.5,3 m²
H: 300 cm
płytki ceramiczne
WC Zewnętrzne
1.35
pow.5,6 m²
H: 300 cm
płytki ceramiczne
Sala integracyjna
1.36
pow.57,6 m²
H: 300 cm
wykładzina PVC
WC
1.37
pow.15,5 m²
H: 300 cm
płytki ceramiczne
Sala integracyjna
1.38
pow.57,6 m²
H: 300 cm
wykładzina PVC
WC
1.39
pow.15,5 m²
H: 300 cm
płytki ceramiczne
Sala przedszkolna
1.40
pow.64,2 m²
H: 300 cm
wykładzina PVC
WC
1.41
pow.9 m²
H: 300 cm
płytki ceramiczne
Sala przedszkolna
1.42
pow.64,2 m²
H: 300 cm
wykładzina PVC
WC
1.43
pow.9,1 m²
H: 300 cm
płytki ceramiczne
Sala przedszkolna
1.44
pow.64,2 m²
H: 300 cm
wykładzina PVC
WC
1.45
pow.9,1 m²
H: 300 cm
płytki ceramiczne
Sala przedszkolna
1.46
pow.64,2 m²
H: 300 cm
wykładzina PVC
WC
1.47
pow.9 m²
H: 300 cm
płytki ceramiczne
Sala przedszkolna
1.48
pow.69,2 m²
H: 300 cm
wykładzina PVC

WC
1.49
pow.9 m²
H: 300 cm
płytki ceramiczne
Sala przedszkolna
1.50
pow.69,2 m²
H: 300 cm
wykładzina PVC
WC
1.51
pow.9 m²
H: 300 cm
płytki ceramiczne
Sala przedszkolna
1.52
pow.69,2 m²
H: 300 cm
wykładzina PVC
WC
1.53
pow.9 m²
H: 300 cm
płytki ceramiczne
Sala przedszkolna
1.54
pow.69,2 m²
H: 300 cm
wykładzina PVC
WC
1.55
pow.9 m²
H: 300 cm
płytki ceramiczne

Pow. użytkowa budynku
Pow.: 1806,08 m²
Pow. zabudowy
Pow.: 1 870,8 m²
Pow. całkowita
Pow.: 1 939,8 m²
Kubatura
V.: 8 871,64 m³

ŚCIANKA SYSTEMOWA Z PŁYTY HPL
GR. 2,8 CM lub2,0 m

UWAGA:
- RYSUNKI PROJEKTU ARCHITEKTONICZNEGO ROZPATRYWAĆ RAZEM Z POZOSTAŁYMI PROJEKTAMI BRANŻOWYMI
- KOLORYSTYKA ELEWACJI ORAZ ROZMIESZCZENIE POSZCZEGÓLNYCH RODZAJÓW OKLADZIN WG RYSUNKÓW ELEWACJI
- WSZYSTKIE POZYCJE KONSTRUKCYJNE NA RYSUNKACH PROJEKTU KONSTRUKCYJNEGO TECHNICZNEGO
- ŚCIANY W GRUNCIE DOCIOKLA BUDYNKU OCIEPLIĆ STYROPIANEM XPS GR.16 CM
- WSZYSTKIE PRZEJŚCIA NP. PRZEWODÓW WENTYLACYJNYCH, ODPOWIEDZIEŃ (TP. PRZEZ HYDROIZOLACJĘ, DOKŁADNIE USZCZELNIĆ.
- PRZED ZAMOWIENIEM STOLARKI OKIENNEJ I DRZWIOWEJ SPRAWDZIĆ WYMIARY OTWORÓW NA BUDOWIE
- BUDYNEK WYPOSAŻONY W WENTYLACJĘ MECHANICZNĄ
- WSZYSTKIE ELEMENTY STALOWE KONSTRUKCJI LUB/ILI WYSTĘPUJĄCE ZABEZPIECZYĆ ANTYKOROZYJNIE
- WSZYSTKIE ELEMENTY DREWNIANE ELEWACJI POKRYĆ BEZBARWNYM ŚRODKIEM ZABEZPIECZAJĄCYM DO ZASTOSOWAŃ ZEWNĘTRZNYCH (ZWROCIĆ UWAGĘ BY ŚRODEK NIE ZMIENIAŁ NATURALNEGO KOLORU DREWNA)
- WSZYSTKIE OPERZENIA, PARAPETY ORAZ ORYNNOWANIE Z BLACHY TYTAN - CYNK

- WYKONAWCA JEST ZOBOWIĄZANY SPRAWDZIĆ WYMIARY NA BUDOWIE PRZED ROZPOCZĘCIEM PRAC BUDOWLANYCH.
- RÓŻNICE W RYSUNKACH I POMIARACH WYKONANYCH NA BUDOWIE ORAZ WSZELKIE ROZBIEŻNOŚCI I ZMIANY PROJEKTU MUSZĄ BYĆ WYJAŚNIONE Z PROJEKTANTEM PRZED ROZPOCZĘCIEM PRAC BUDOWLANYCH
- PRACE MUSZĄ BYĆ WYKONYWANE PRZEZ OSOBY POSIADAJĄCE ODPOWIEDNIE DOŚWIADCZENIE ORAZ PCO NADZOREM OSÓB POSIADAJĄCYCH ODPOWIEDNIE UPRAWNIENIA I KWALIFIKACJE
- W BUDYNKU PRZEWIDZIANO OGRZEWANIE PODŁOGOWE.

- P P - POZIOM PARAPETU OD WYKOŃCZONEJ PODŁOGI
- ROLETY ZEWNĘTRZNE (JEŚLI WYSTĘPUJĄ) WYKONAĆ JAKO PODTYNKOWE IMOCOWANE DO NADPROŻY Z PODKLADKĄ TERMICZNĄ
- STOSOWAĆ MATERIAŁY WYKOŃCZENIOWE I URZĄDZENIA WANDALOODPORNE
- KAŻDY OBIEKT ZAGROŻENIA LUDZI ZL II
- BUDYNEK NISKI (N), KLASA ODPORNOŚCI "D"

OPRAWY OŚWIETLENIOWE WG SPECYFIKACJI NP/038/02/2022	
A1	Oprawa LED 3800 PLX E 34 IP20/44 840
A2	Oprawa LED 5800 PLX E 34 IP20/44 840
A3	Oprawa LED 5800 MICROPRIM E 34 IP20/44 840
B	Oprawa LED 5200 SHM E IP65 840 / 620N620
C	Oprawa LED OJ 2800 PLX E IP44 34 840
D	Oprawa LED COMPACT 6000 PLX E 24 840 / L=1412MM S1,5M
E1	Oprawa LED COMPACT V2 6000 PC/FROZEN E 21 IP66 840 / L=1200
E2	Oprawa LED COMPACT V2 6000 PC/FROZEN E 21 IP66 840 / L=1200
AW1	OPRAWA AWARYJNA RP 39V 1h NM
AW2	OPRAWA AWARYJNA AP 39V 1h NM
AW3	OPRAWA AWARYJNA KWADRA 39V 1h NM
AW4	OPRAWA AWARYJNA LED CL 5W 1h NM
AW5+T	OPRAWA AWARYJNA LED CL 5W 1h NM TERMOSTAT
EW1	OPRAWA EWAKUACYJNA LED 1W 1h M (jednostronna, piktogram)
EW2	OPRAWA EWAKUACYJNA LED 1W 1h M (dwustronna, piktogram)

	-przyciśk otów, pojedynczy dzwonkowy 10A/230V
	-włącznik otów, pojedynczy schodowy 10A/230V
	-włącznik otów, podwójny 10A/230V
	-włącznik otów, pojedynczy 2P 10A/230V
GPP	-przeciwpożarowy przycisk głównego wyłącznika prądu
	-włącznik otów, pojedynczy 2P 10A/230V p/t, hr1,3m(IP44
	-czujnik obecności 360st
RG	- rozdzielnia główna projektowana 1950x725x425 (wys x szer x gł)
T	- tablica elektryczna 570x575x180 (wys x szer x gł)-podytnkowa
TWC	- tablica węzła cieplnego 825x575x180 (wys x szer x gł)-natynkowa

TEMAT:	BUDOWA ZESPOŁU BUDYNKÓW OŚWIATY - BUDOWA PRZEDSZKOLA INTEGRACYJNEGO PRZY UL. LIPOWEJ W SZAMOTUŁACH - ETAP I	PRACOWNIA ARCHITEKTONICZNA MIĘDZY KRESKAMI IZYKON KALIŻYŃSKI UL. WŁOSKA 8 62-800 KALISZ OPIW.WIESZTOKEKAR.PL TEL. +48 602 295 729 M.KRZEMIŃSKI 62-800 KALISZ BURO@MIEDZYKRESKAMI.PL	
INWESTOR:	MIASTO I GMINA SZAMOTUŁY,UL.DWORCOWA 26 SZAMOTUŁY 64-500		
LOKALIZACJA:	SZAMOTUŁY, UL. LIPOWA/ FELIŃSKIEGO, DZIAŁKA NR 327/3		
FAZA:	PROJ. BUDOWLANY	ELEKTRYCZNA	skala 1:100
PROJEKTANT:	mgr inż. Wiesław Kaplon upr. nr WKP/0385/PWOE/09 specj.elektroenergetyczna		data 2022-10-26
PROJEKTANT SPRAWDZAJĄCY:	mgr inż. Marcin Gatniejewski upr. nr WKP/0483/PWOE/15 specj. elektroenergetyczna		
TREŚĆ RYSUNKU:	RZUT PARTERU- INSTALACJE OŚWIETLENIA		nr rys. E-01