
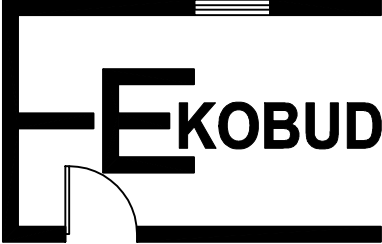


SCHEMAT INSTALACJI FOTOWOLTAICZNEJ

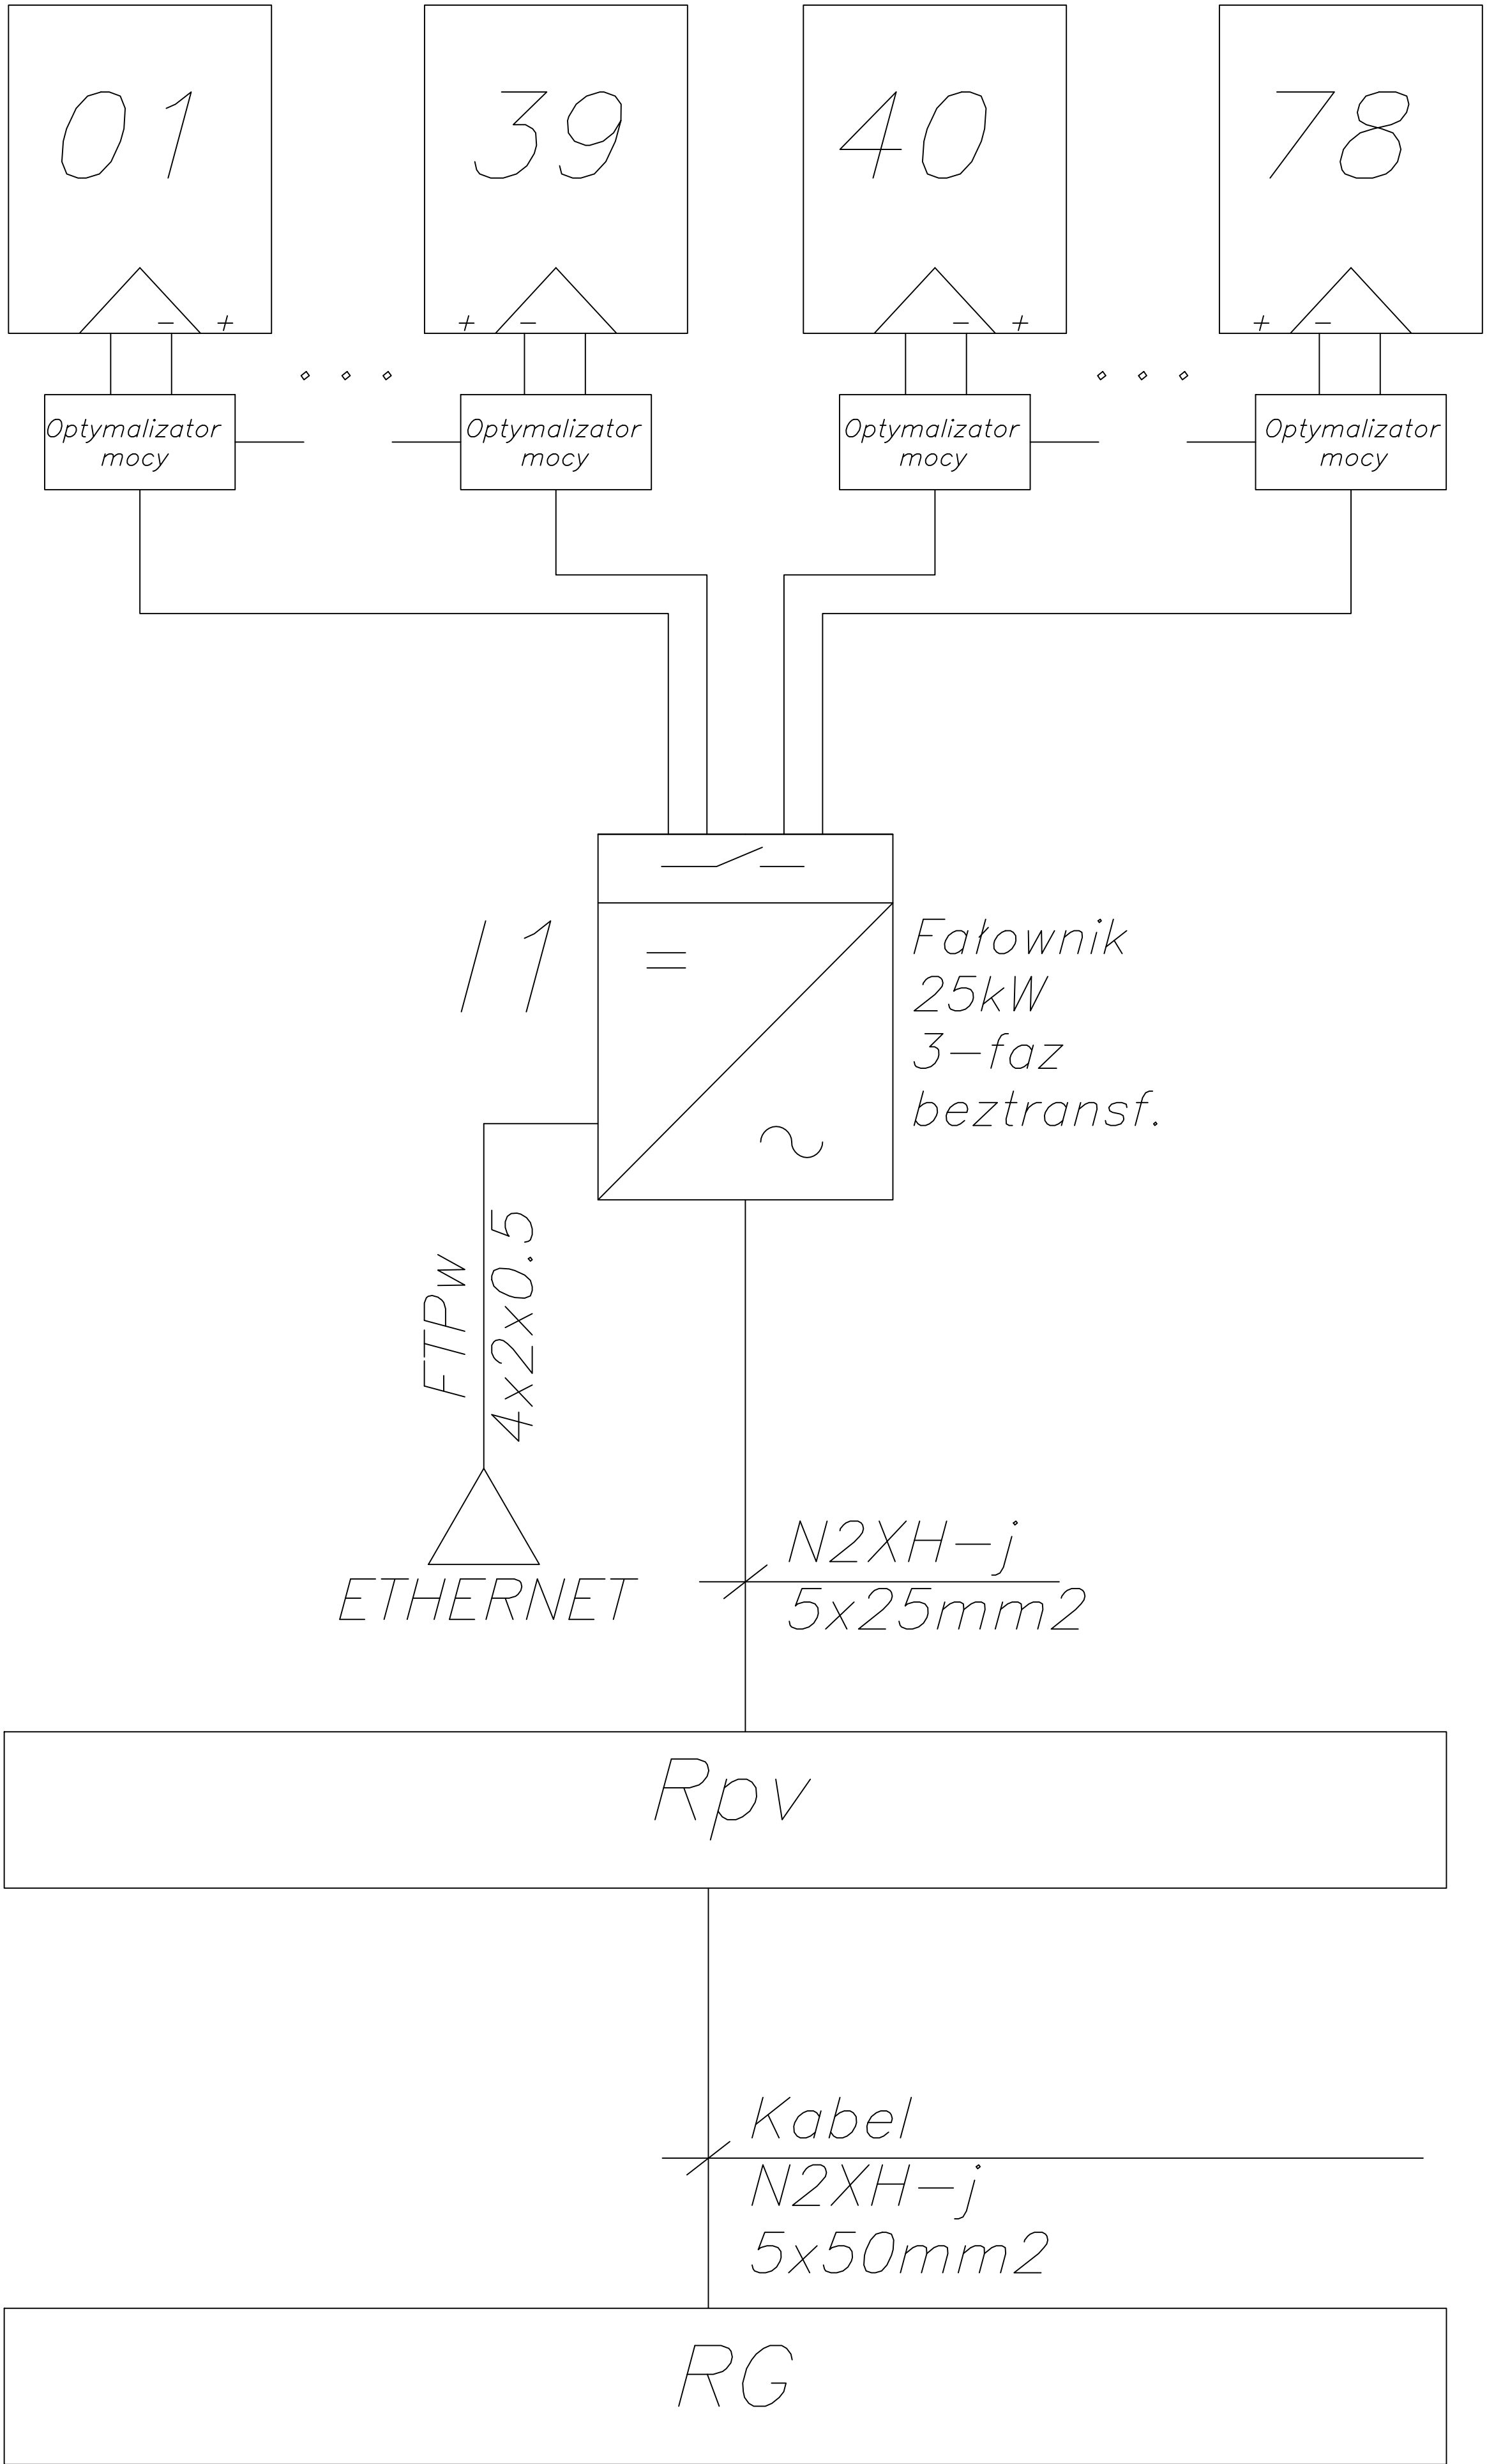

PRZEDSIĘBIORSTWO PROJEKTOWO-BUDOWLANE "EKOBUD" s.c.  
Dmosin Drugi nr 89 B, 95-061 Dmosin  
PRACOWNIA PROJEKTOWA:  
93-312 Łódź, ul. Tuszyńska 155

" UTWÓR CHRONIONY PRAWEM AUTORSKIM - WSZELKIE PRAWA ZASTRZEŻONE "

PROJEKT: <b>BUDOWA HALI SPORTOWEJ W MIEJSCOWOŚCI BABICA</b>			
TYTUŁ RYSUNKU: <b>SCHEMAT INSTALACJI FOTOWOLTAICZNEJ</b>			SKALA: <b>-</b>
			DATA: <b>04.2023 r.</b>
BRANŻA: <b>INSTALACJE ELEKTRYCZNE</b>	PODPIS:		FAZA: <b>PT</b>
PROJEKTANT: mgr inż. Marek Szamocki	upr. bud. LOD/1911/PWOE/12 w specjalności instalacyjno - inżynieryjnej w zakr. sieci elektrycznych bez ograniczeń		<b>Pv/1</b>
ASYSTENT PROJ: mgr inż. Robert Nawrot			
SPRAWDZAJĄCY: mgr inż. Jacek Frydrysiak	upr. bud. 617/94/Wł. w specjalności instalacyjno - inżynieryjnej w zakr. sieci elektrycznych bez ograniczeń		NR STRONY: