



SCHEMAT ROZDZIELNICY Rpv

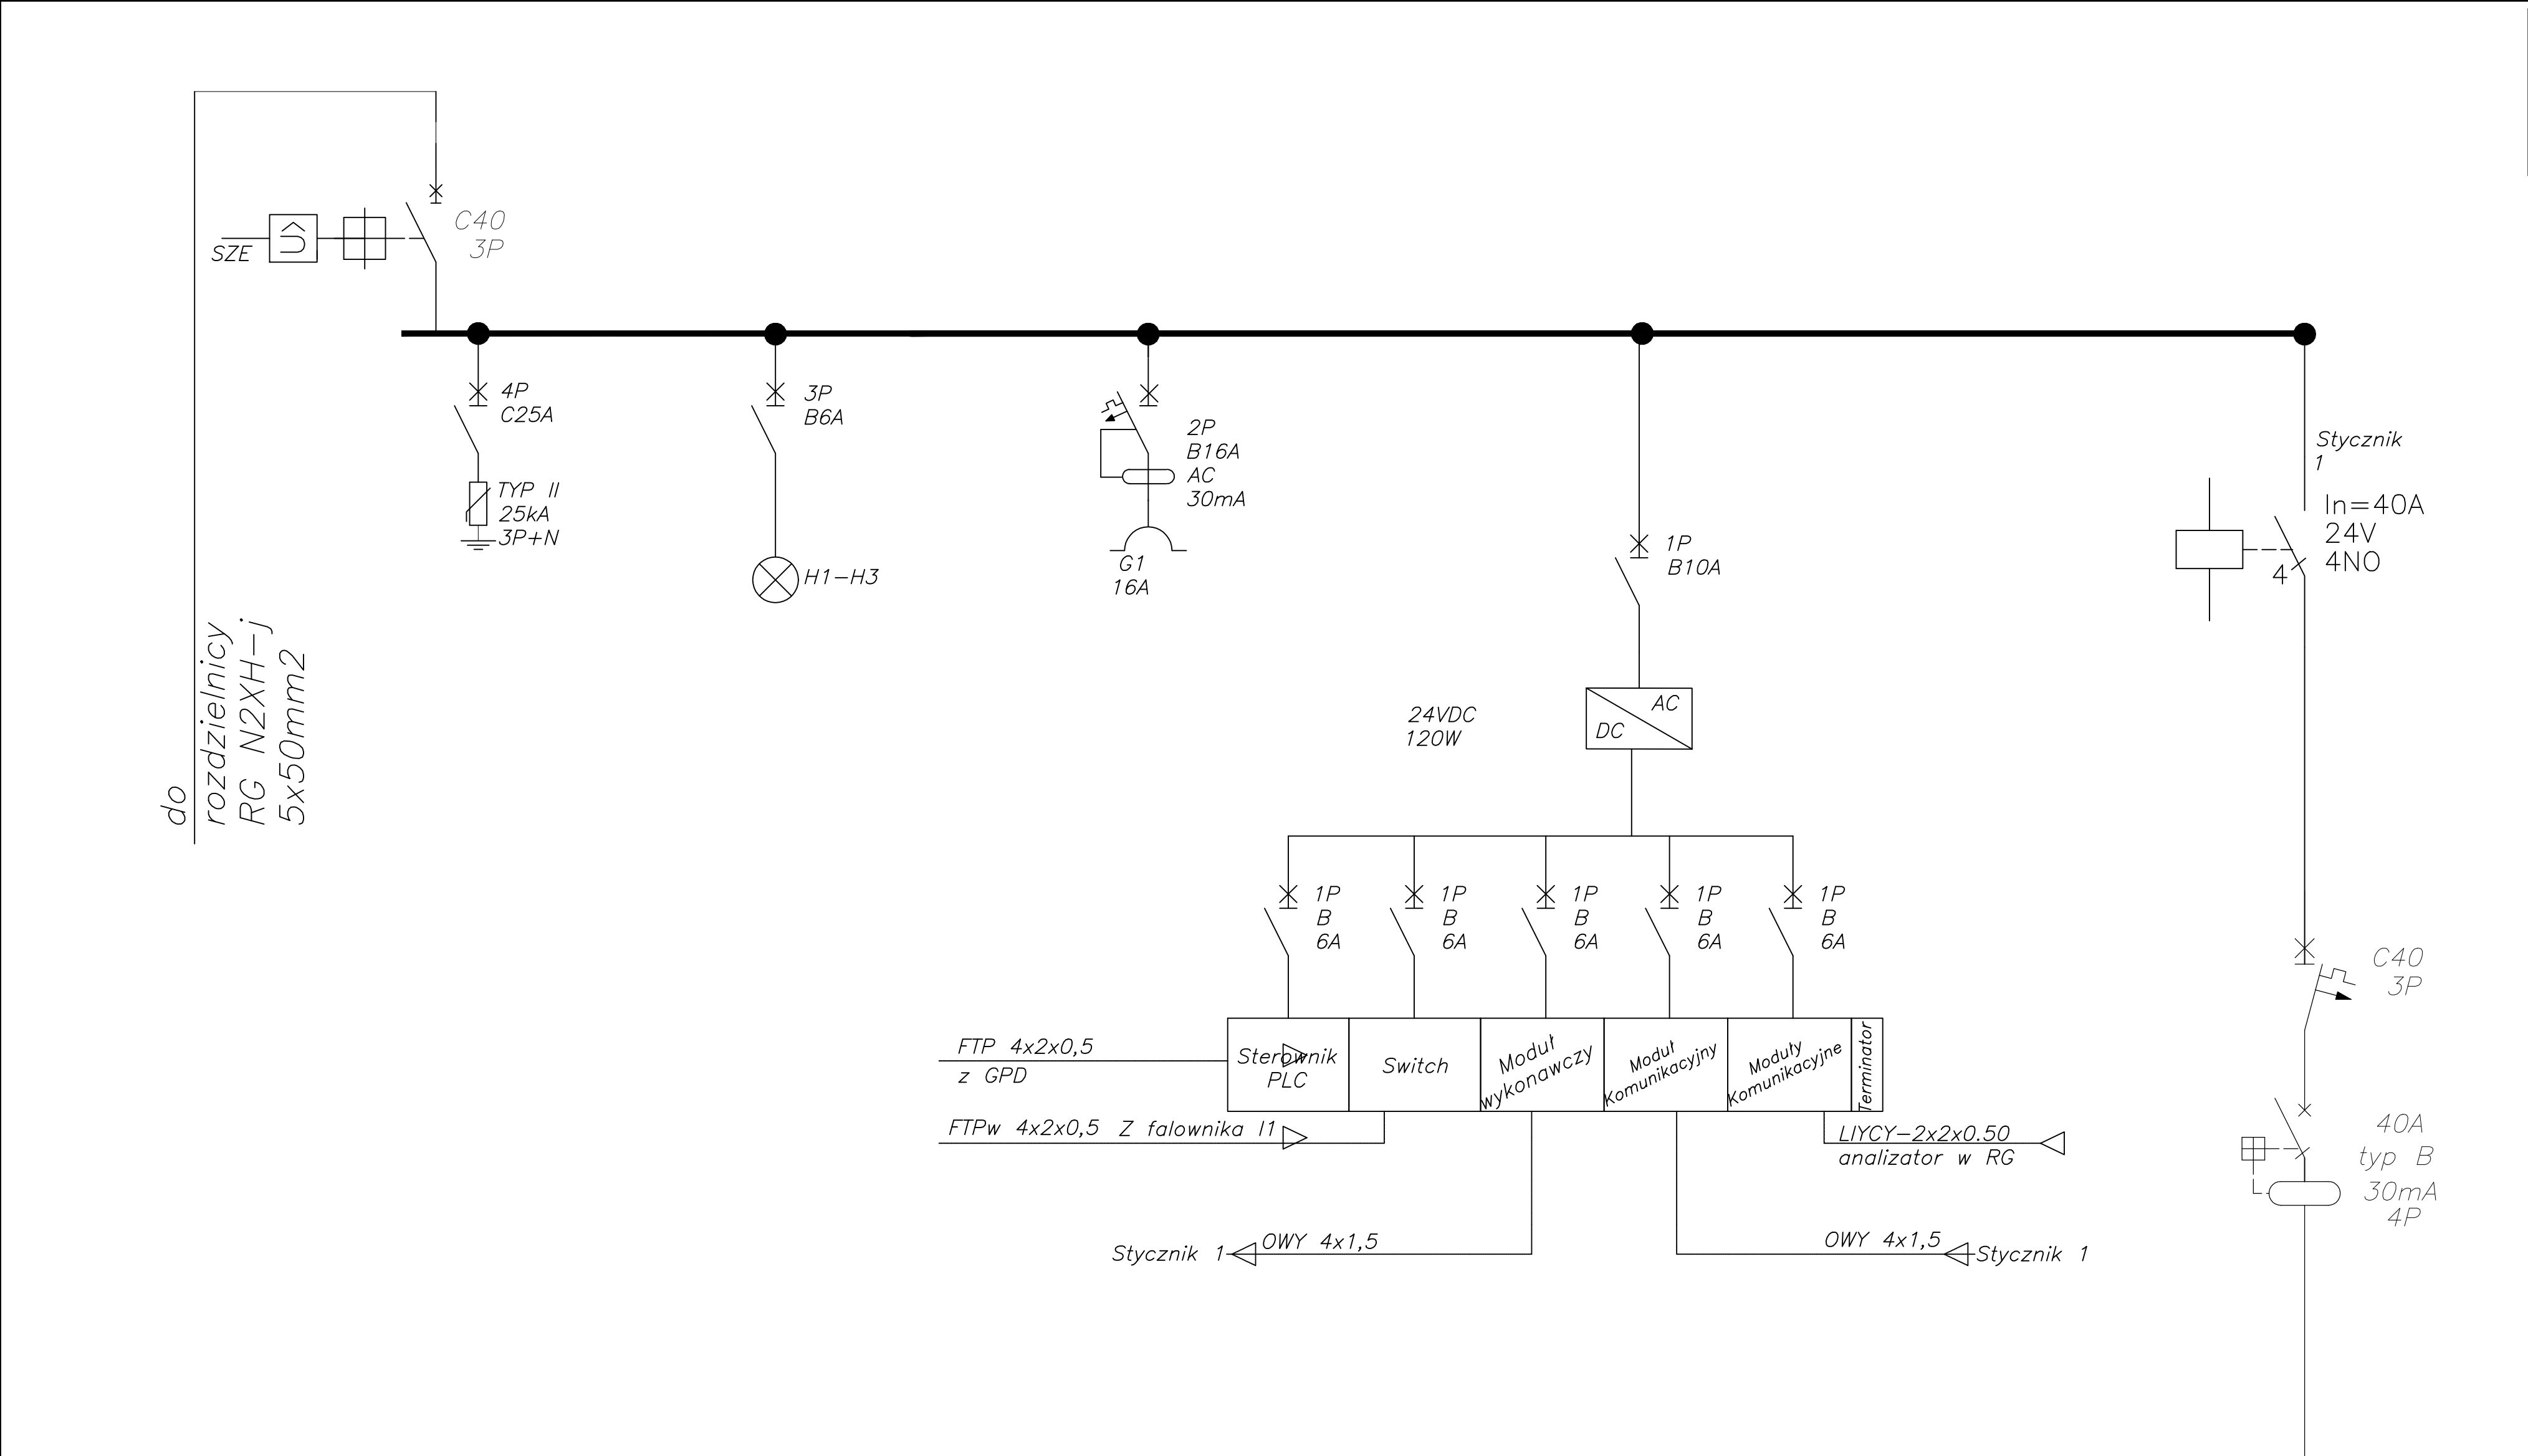

MOC OBWODU	24,96kW					25kW
OPIS	Zasilanie RG	Obecnosc napięcia		Zasilanie gniazda serwisowego 230V AC	System Zarządzania Energią	Fatownik 11
TYP KABLA	N2XH-j			N2XH-j		YKYzo
PRZEKRÓJ	5x25mm2			3x2,5mm2		5x16mm2
TYP IZOLACJI	BEZHALOGENOWA			BEZHALOGENOWA		PVC

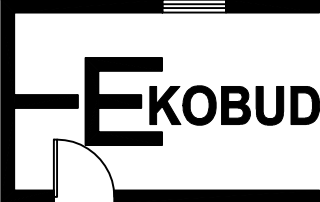

PRZEDSIĘBIORSTWO PROJEKTOWO-BUDOWLANE "EKOBU" s.c.
Dmosin Drugi nr 89 B, 95-061 Dmosin
PRACOWNIA PROJEKTOWA:
93-312 Łódź, ul. Tuszyńska 155

" UTWÓR CHRONIONY PRAWEM AUTORSKIM - WSZELKIE PRAWA ZASTRZEŻONE "

PROJE

BUDOWA HALI SPORTOWEJ W MIEJSCOWOŚCI BABICA

TYTUŁ F.

SKALA:

SCHEMAT ROZDZIELNICY R_{pV}

DATA:

04.2023 г.

BRANŽA

INSTALACJE ELEKTRYCZNE

PODPIS

FAZA:

PROJEK

mgr inż. Marek Szamocki	upr. bud. LOD/1911/PWOE/12 w specjalności instalacyjno - inżynieryjne zakr. sieci elektrycznych bez ograniczeń
-------------------------	--

ASYSSTE

mgr inż. Robert Naw

SPRAWL

mgr inż. Jacek Frydrysiak	upr. bud. 617/94/WŁ w specjalności instalacyjno - inżynieryjnej w zakr. sieć elektrycznych bez ograniczeń
---------------------------	---

NR STR