


WSSE W KIELCACH  
BUDYNEK GŁÓWNY

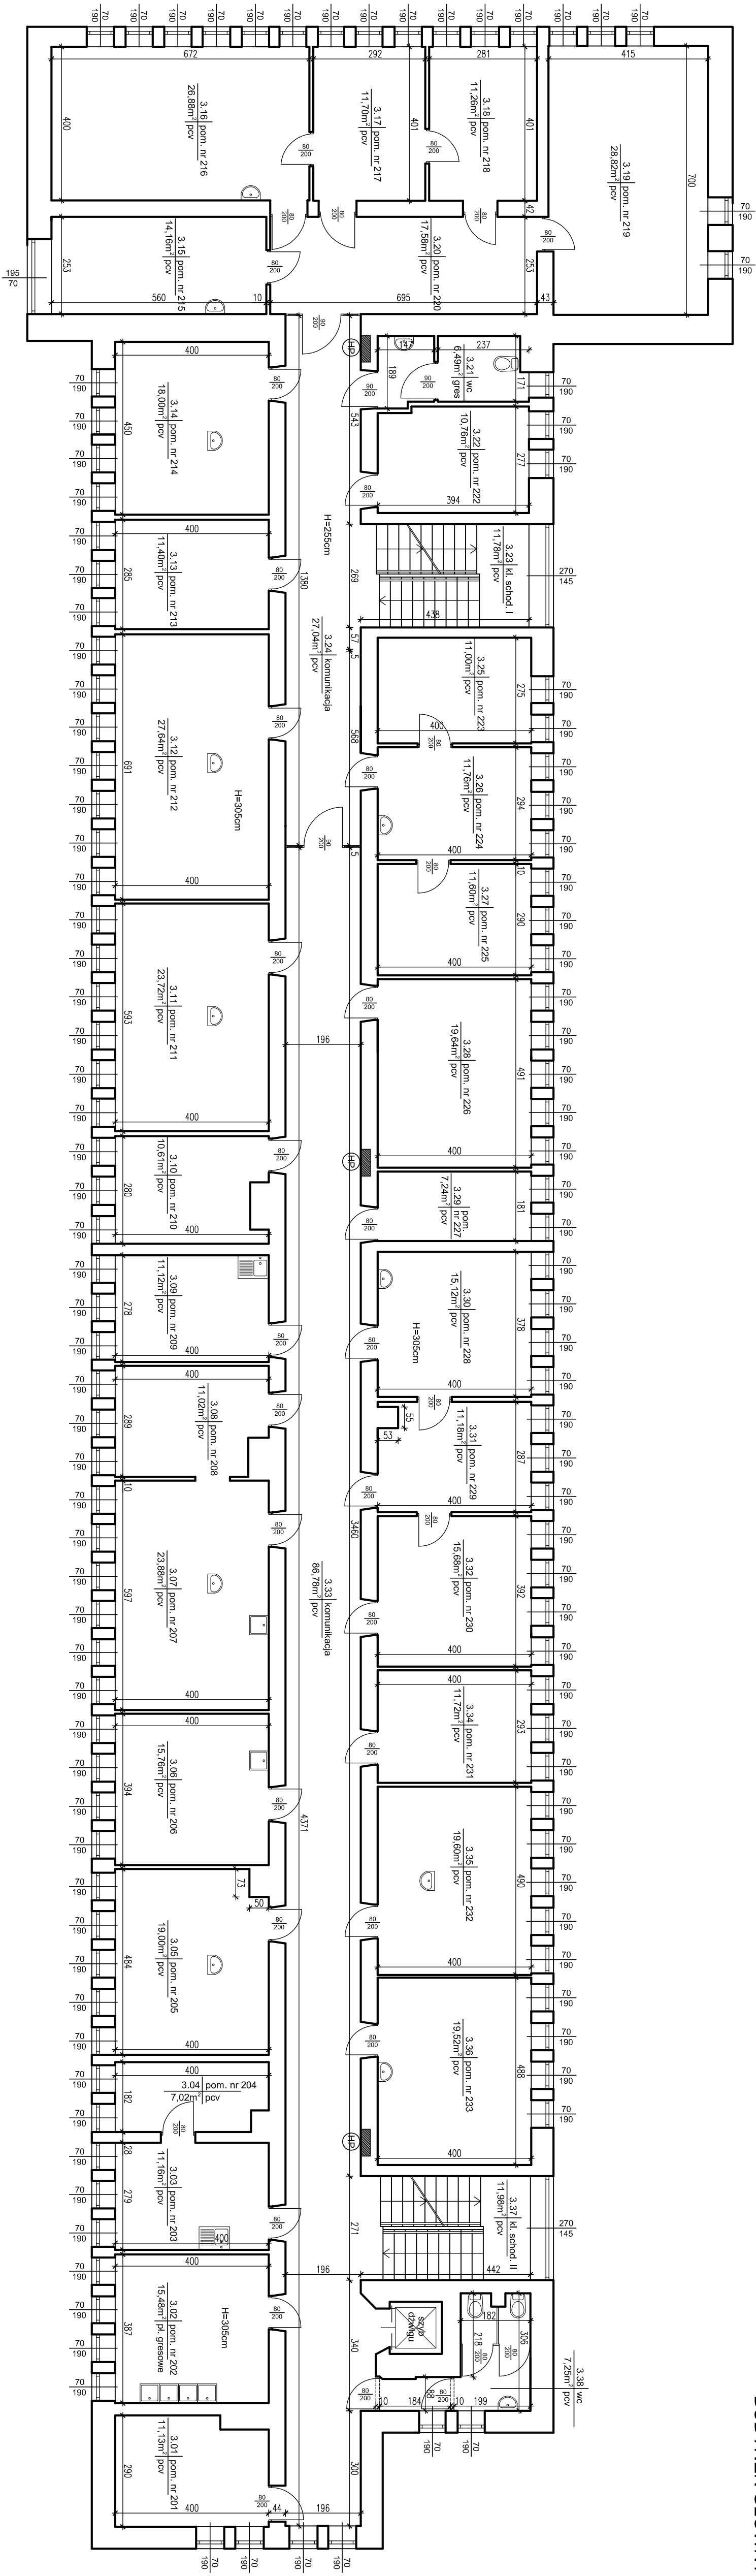

LEGENDA:  
- HYDRANT P.POŻ.

RZUT II PIĘTRA  
SKALA 1:100

TEMAT:	INWENTARYZACJA BUDYNKU STACJI SANITARNO - EPIDEMIOLOGICZNEJ W KIELCACH		
INWESTOR:	Woj. Stacja Sanitarno - Epidemiologiczna w Kielcach		
LOKALIZACJA:	ul. Jagiellońska 68, 25-734 Kielce		
BRANŻA:	Architektura		
NAZWA RYSUNKU:	RZUT II PIĘTRA - BUDYNEK GŁÓWNY		
OPRACOWAŁ:	WOJCIECH BOBRSKI	nr uprawnień:	podpis
	148/77		RYS. NR 4

UWAGA:  
POWIERZCHNIE ORAZ WYMIARY POSZCZEGÓLNYCH POMIESZCZEŃ PODANO  
NA PODSTAWIE POMIARÓW ŚCIAN I POSADZEK W STANIE WYKONCZONYM.