


WSSE W KIELCACH
BUDYNEK GŁÓWNY

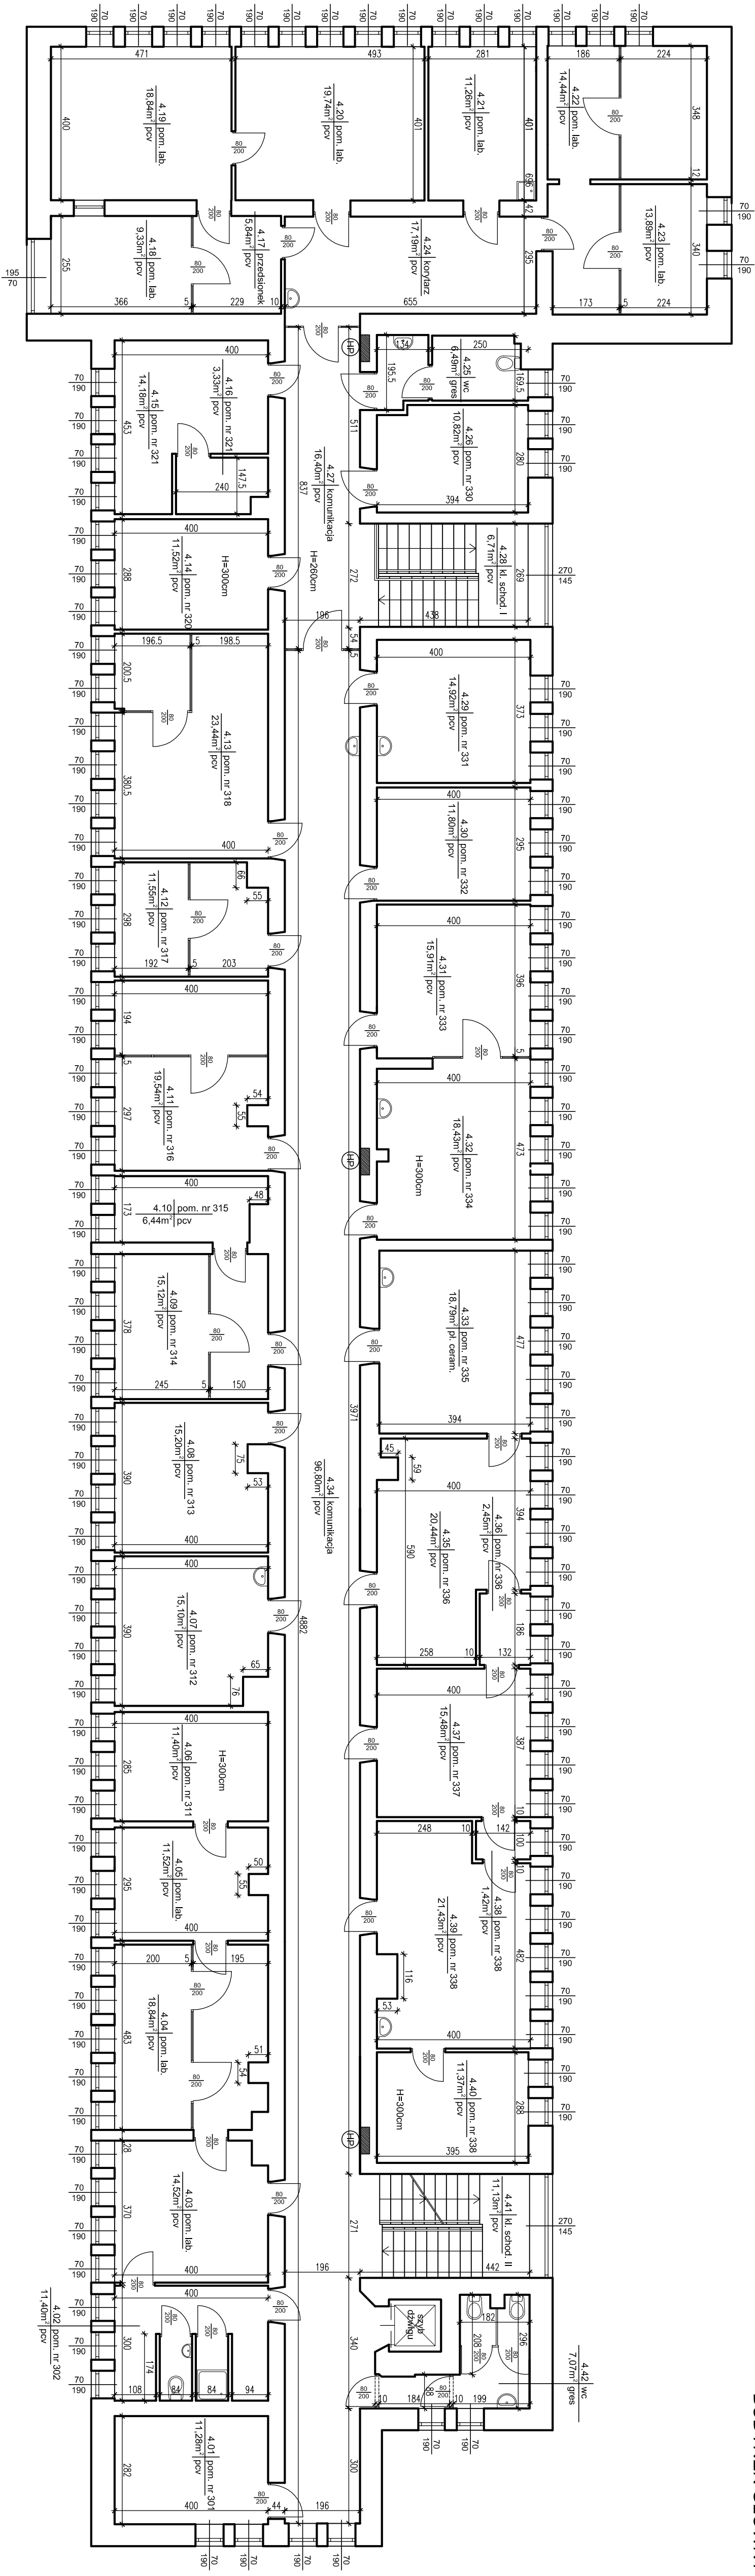

RZUT III PIĘTRA
SKALA 1:100

LEGENDA:
- HYDRAUNT P.POZ.

UWAGA:
POWIERZCHNIE ORAZ WYMIARY POSZCZEGÓLNYCH POMIESZCZEŃ PODANO
NA PODSTAWIE POMIARÓW ŚCIAN I POSADZEK W STANIE WYKONCZONYM.

TEMAT:	INWENTARYZACJA BUDYNKU STACJI SANITARNO - EPIDEMIOLOGICZNEJ W KIELCACH		
INWESTOR:	Woj. Stacja Sanitarno - Epidemiologiczna w Kielcach		
LOKALIZACJA:	ul. Jagiellońska 68, 25-734 Kielce		
BRANŻA:	Architektura		
NAZWA RYSUNKU:	RZUT III PIĘTRA - BUDYNEK GŁÓWNY	SKALA: 1:100	data: 11.2012
OPRACOWAŁ:	WOJCIECH BOBRSKI	rrr uprawniał: 148/77	podpis Rt/G, NR 5