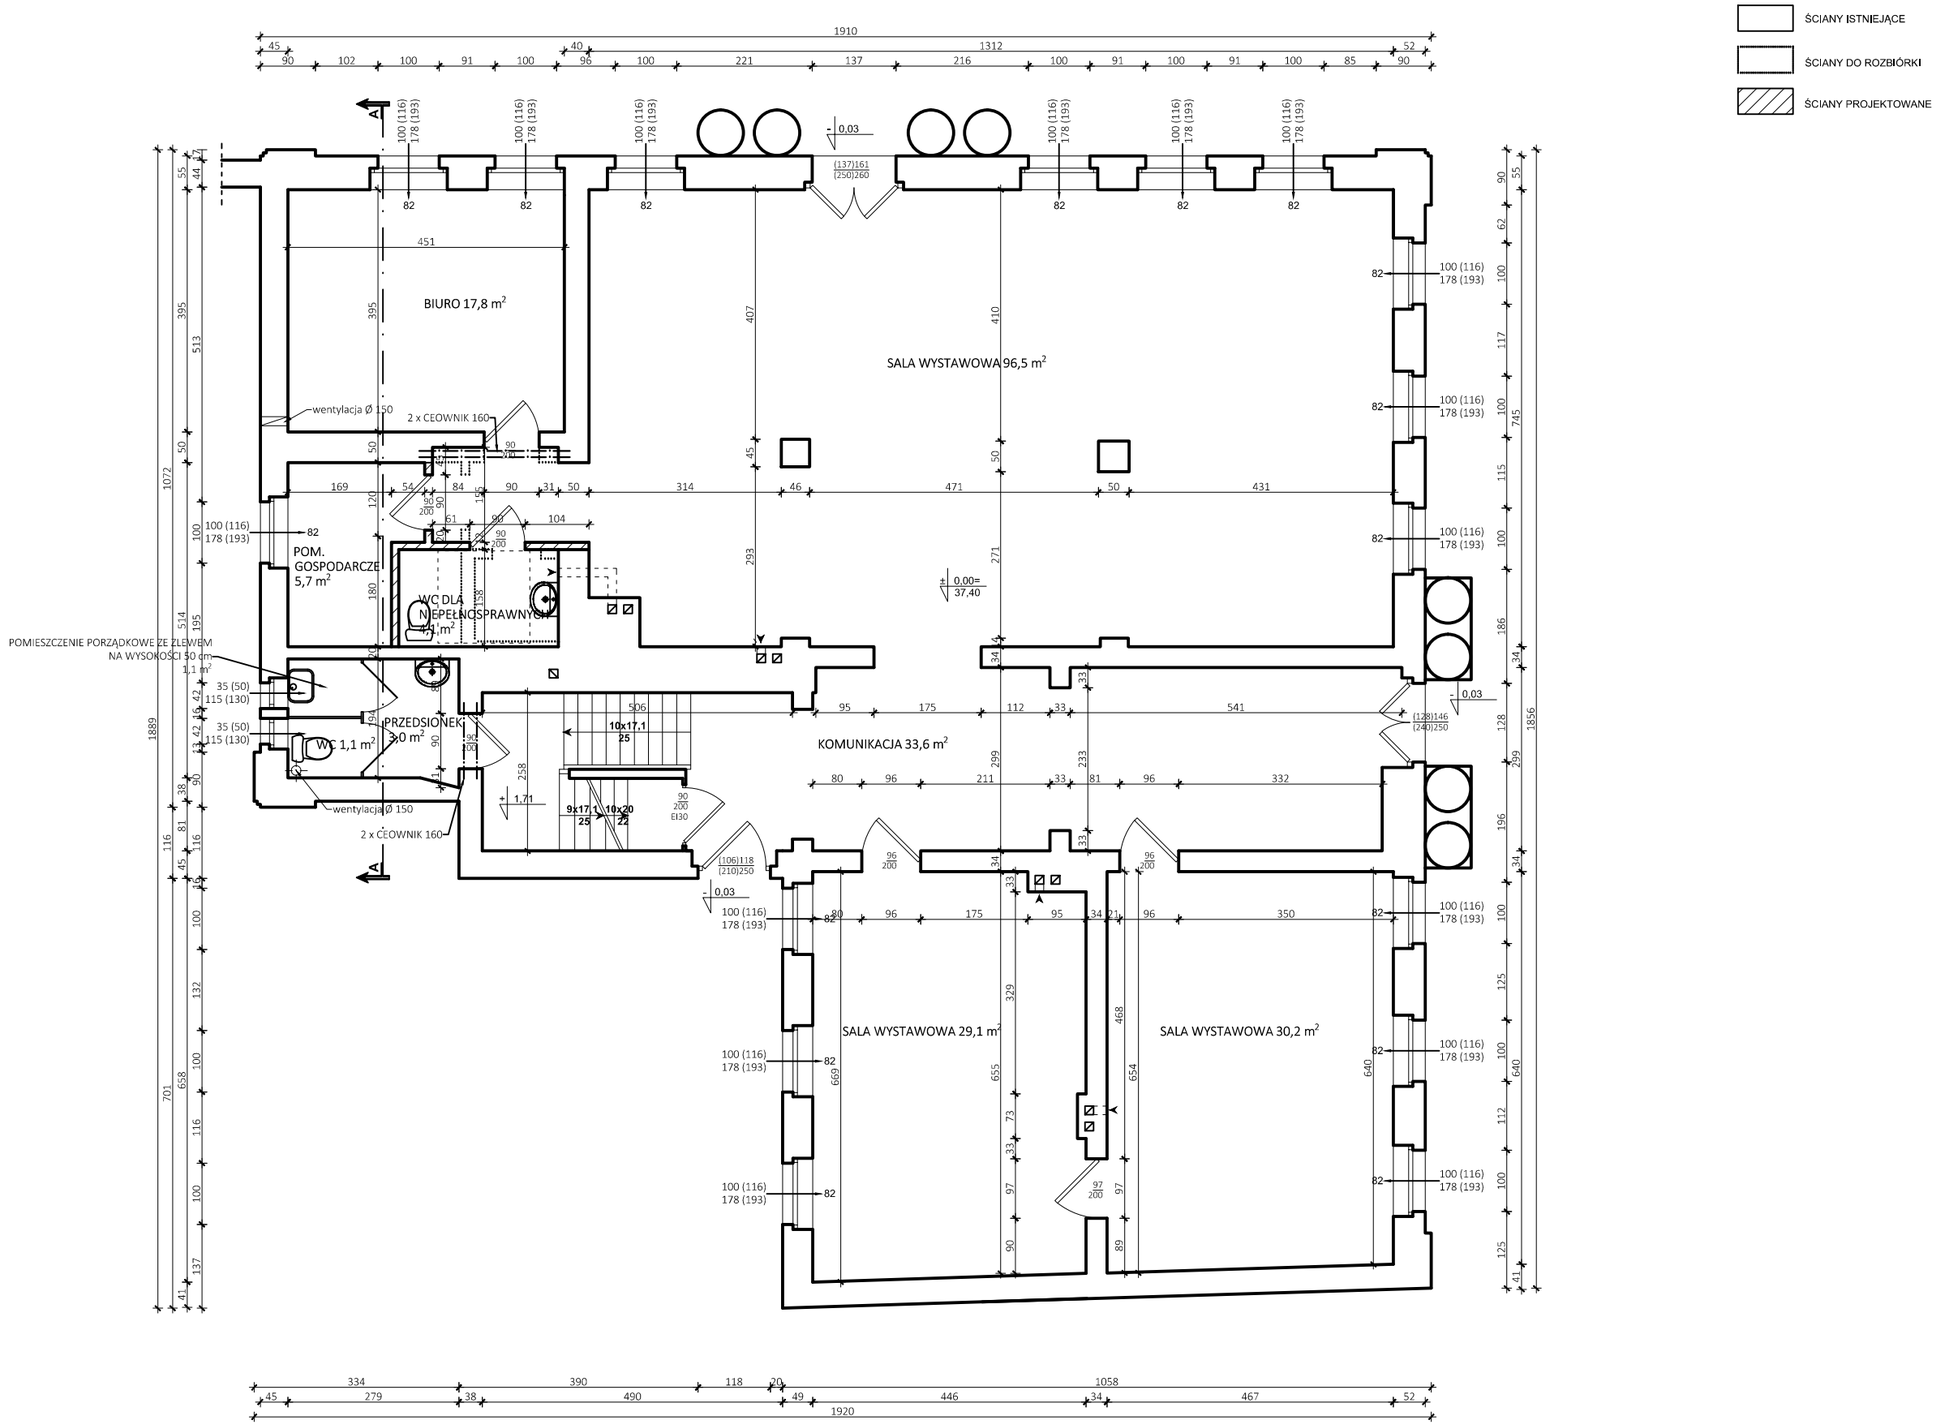
ŚCIANY ISTNIEJĄCE
ŚCIANY DO ROZBIÓRKI
ŚCIANY PROJEKTOWANE
BIURO 17,8 m2
SALA WYSTAWOWA 96,5 m2
POM. GOSPODARCZE 5,7 m2
WC DLA NIEPEŁNOSPRAWNYCH 4,1 m2
POMIESZCZENIE PORZĄDKOWE ZE ZLEWEM NA WYSOKOŚCI 50 cm 1,1 m2
PRZEDSIONEK 3,0 m2
WC 1,1 m2
KOMUNIKACJA 33,6 m2
SALA WYSTAWOWA 29,1 m2
SALA WYSTAWOWA 30,2 m2
wentylacja Ø 150
2 x CEOWNIK 160
0.00=37,40
0.03
1.71
10x17.1 25
9x17.1 25
10x20 25
100 (116) 178 (193)
82
1910
1920