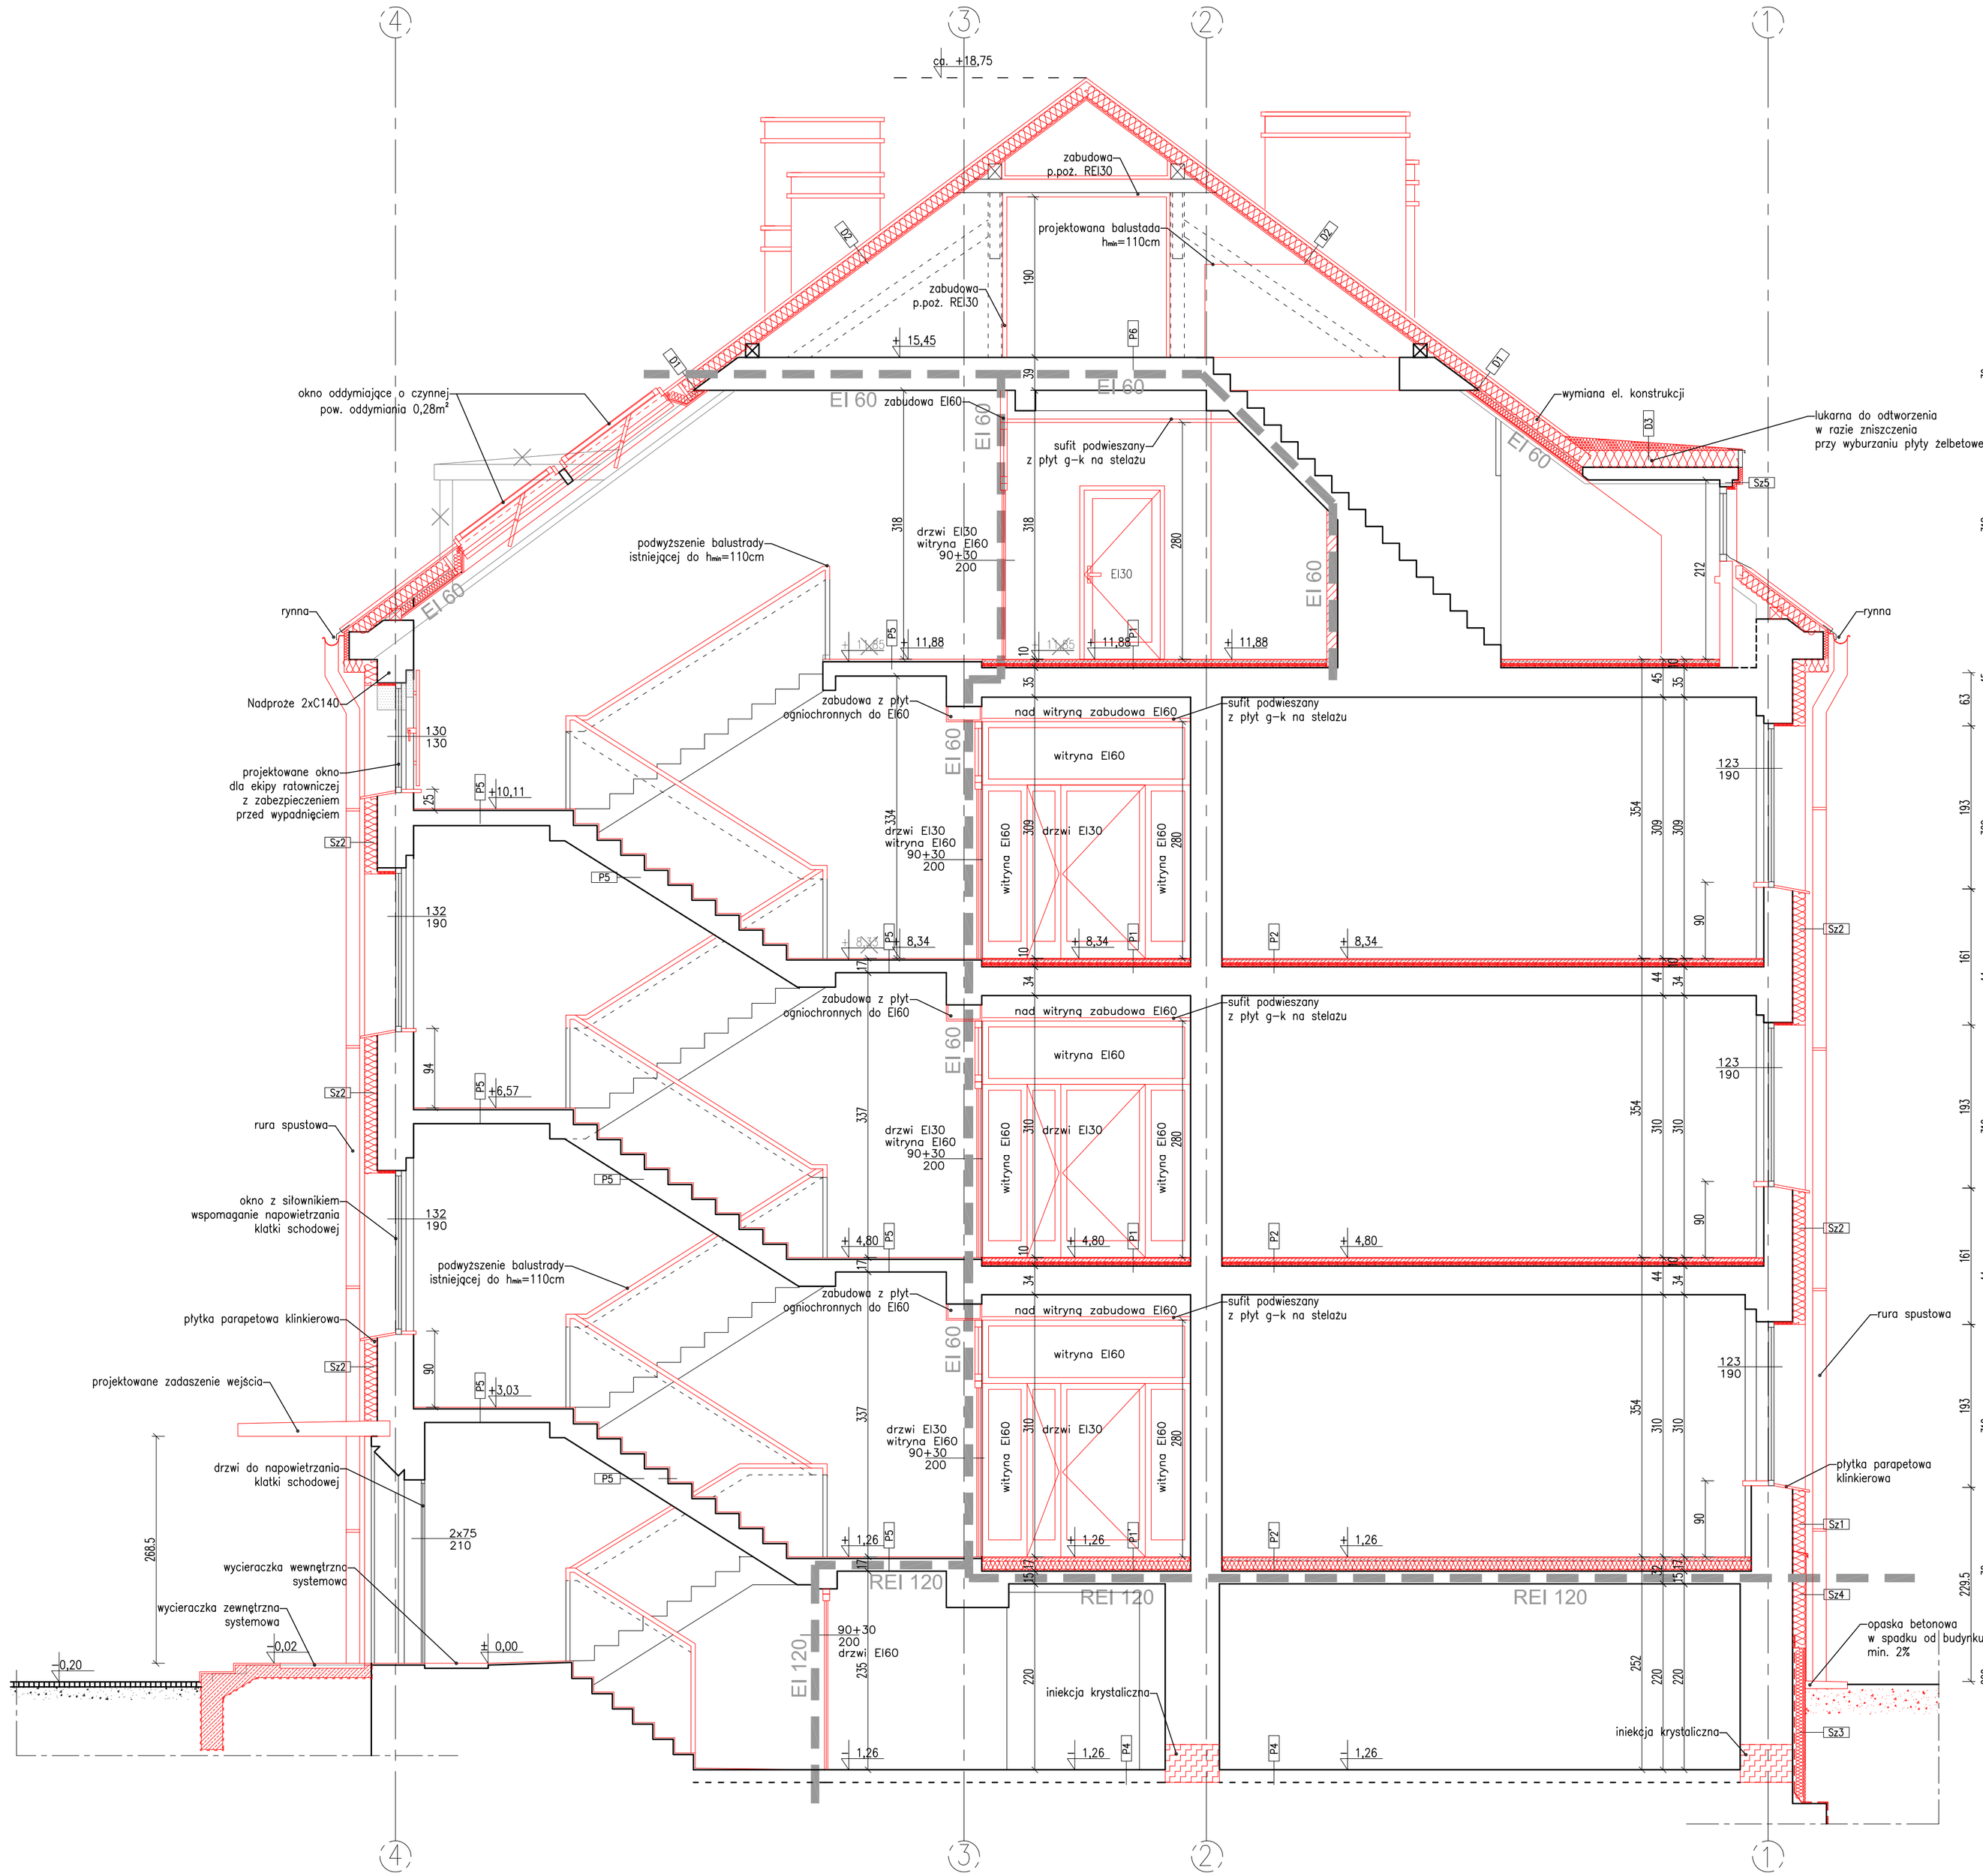

P1	płytki gresowe na kleju	1,5 cm
	wyrówka cementowa zbrojona siatką drucianą	4 cm
	folia PE	
	styropian	3 cm
	wełna mineralna twarda	2cm/ 1,8cm
	folia PE	
	strop istniejący	

P1*	płytki gresowe na kleju	1,5 cm
	wyrówka cementowa zbrojona siatką drucianą	4 cm
	folia PE	
	styropian	10 cm
	wełna mineralna twarda	2cm/ 1,8cm
	folia PE	
	strop istniejący	

P2	wykładzina rulonowa typu linoleum	0,6cm
	wyrówka cementowa zbrojona siatką drucianą	5 cm
	folia PE	
	styropian	3 cm
	wełna mineralna twarda	2cm/ 1,8cm
	folia PE	
	strop istniejący	

P2*	wykładzina rulonowa typu linoleum	0,6cm
	wyrówka cementowa zbrojona siatką drucianą	5 cm
	folia PE	
	styropian	10 cm
	wełna mineralna twarda	2cm/ 1,8cm
	folia PE	
	strop istniejący	

P3	płytki ceramiczne	1,5cm
	wyrówka cementowa zbrojona siatką drucianą	4 cm
	folia PE	
	styropian	3 cm
	wełna mineralna twarda	2cm/ 1,8cm
	folia PE	
	strop istniejący	

P3*	płytki ceramiczne	1,5cm
	wyrówka cementowa zbrojona siatką drucianą	4 cm
	folia PE	
	styropian	10 cm
	wełna mineralna twarda	2cm/ 1,8cm
	folia PE	
	strop istniejący	

Sz1	wyprawa tynkarska	
	styropian EPS70	15cm
	istniejąca ściana zewn.	56 cm

Sz2	wyprawa tynkarska	
	styropian EPS70	15cm
	istniejąca ściana zewn.	43 cm

Sz3	folia kubełkowa	
	styrodur	10cm
	izolacja szlamowa	3mm
	istniejąca ściana zewn.	64 cm

Sz4	płytka klinkierowa na kleju i stopce	6mm
	styropian EPS70	15cm
	istniejąca ściana zewn.	43cm

Sz5	wyprawa tynkarska	
	styrodur	5cm
	istniejąca ściana zewn.	15 cm

D1	pokrycie ceramiczne (wymiana na nowe)	
	wiatroizolacja	
	krokiew/wełna mineralna	14/16cm
	pustka powietrzna	2cm
	płyta żelbetowa istniejąca	
	wełna mineralna	7cm
	paroizolacja - folia PE	
	płyta ogniochronna EI60 na stelażu o rozstawie 40cm	2x1,5 cm

D2	pokrycie ceramiczne	
	wiatroizolacja	
	krokiew/wełna mineralna	14/16cm
	płyta ogniochronna do uzyskania EI30	1,5 cm

D3	papa zgrzewalna wierzchniego krycia	
	papa podkładowa do mocowania mechanicznego	
	wełna mineralna twarda w spadku min. 3%	20cm
	paroizolacja	
	istniejąca konstrukcja dachu	

LEGENDA:

- elementy istniejące
- elementy nowoprojektowane
- elementy przeznaczone do likwidacji

Uwaga!

1. Wszystkie wymiary sprawdzić na budowie.
2. Tynki wewnętrzne należy uzupełnić i wyrównać.
3. Przed zamówieniem siłownika do okna napowietrzającego należy zweryfikować możliwość jego montażu na istniejącej ramie okna.
4. Istniejące schody na klatkach schodowych należy wyrównać i wykończyć płytkami granitowymi, aby uzyskać zadaną wysokość.
5. W łazienkach należy wykonać klapy rewizyjne w sufitach podwieszanych.

Archimmodicus s.j.
Mariusz Fabjanowski, Grzegorz Kędzierski
50-323 Wrocław, ul.Kluczborska 13/1A
tel.0503176038 , tel./fax(071) 7584595

Inwestor	WYŻSZA SZKOŁA OFICERSKA WOJSK LĄDOWYCH im. gen. Tadeusza Kościuszki we Wrocławiu				
Adres	Ul. Czajkowskiego 109, 51-150 Wrocław				
Obiekt	Budynek koszarowy nr 1				
Adres	Ul. Czajkowskiego 109, 51-150 Wrocław				
Adres geod.	dz. nr 2/5, AM 15, obręb Karłowice				
Temat projektu	Przebudowa i termomodernizacja budynku nr 1 w WSOWL przy ul. Czajkowskiego 109 we Wrocławiu				
Temat rysunku	Przekrój A-A				
	Imię i nazwisko		Data	Nr upr.	Podpis
Architektura:	dr inż. arch. Przemysław Nowakowski		10.2012.	294/94/UW	
Sprawdził:	mgr inż. arch. Grzegorz Gajewski		10.2012.	25/03/DOIA	
Asystent:	mgr inż. arch. Anna Wiśniewska		10.2012.		
Asystent:	mgr inż. arch. Agata Peciak		10.2012.		
Konstrukcja:	mgr inż. Mariusz Fabjanowski		10.2012.	145/DOŚI/05	
Sprawdził:	mgr inż. Grzegorz Kędzierski		10.2012.	201/DOŚI/09	
Asystent:	mgr inż. Mateusz Jankowski		10.2012.		
ARCHM/40/12	1:50	PB	Budowlana	A-08	
Nr projektu	Skala	Faza	Branża	Nr rysunku	