

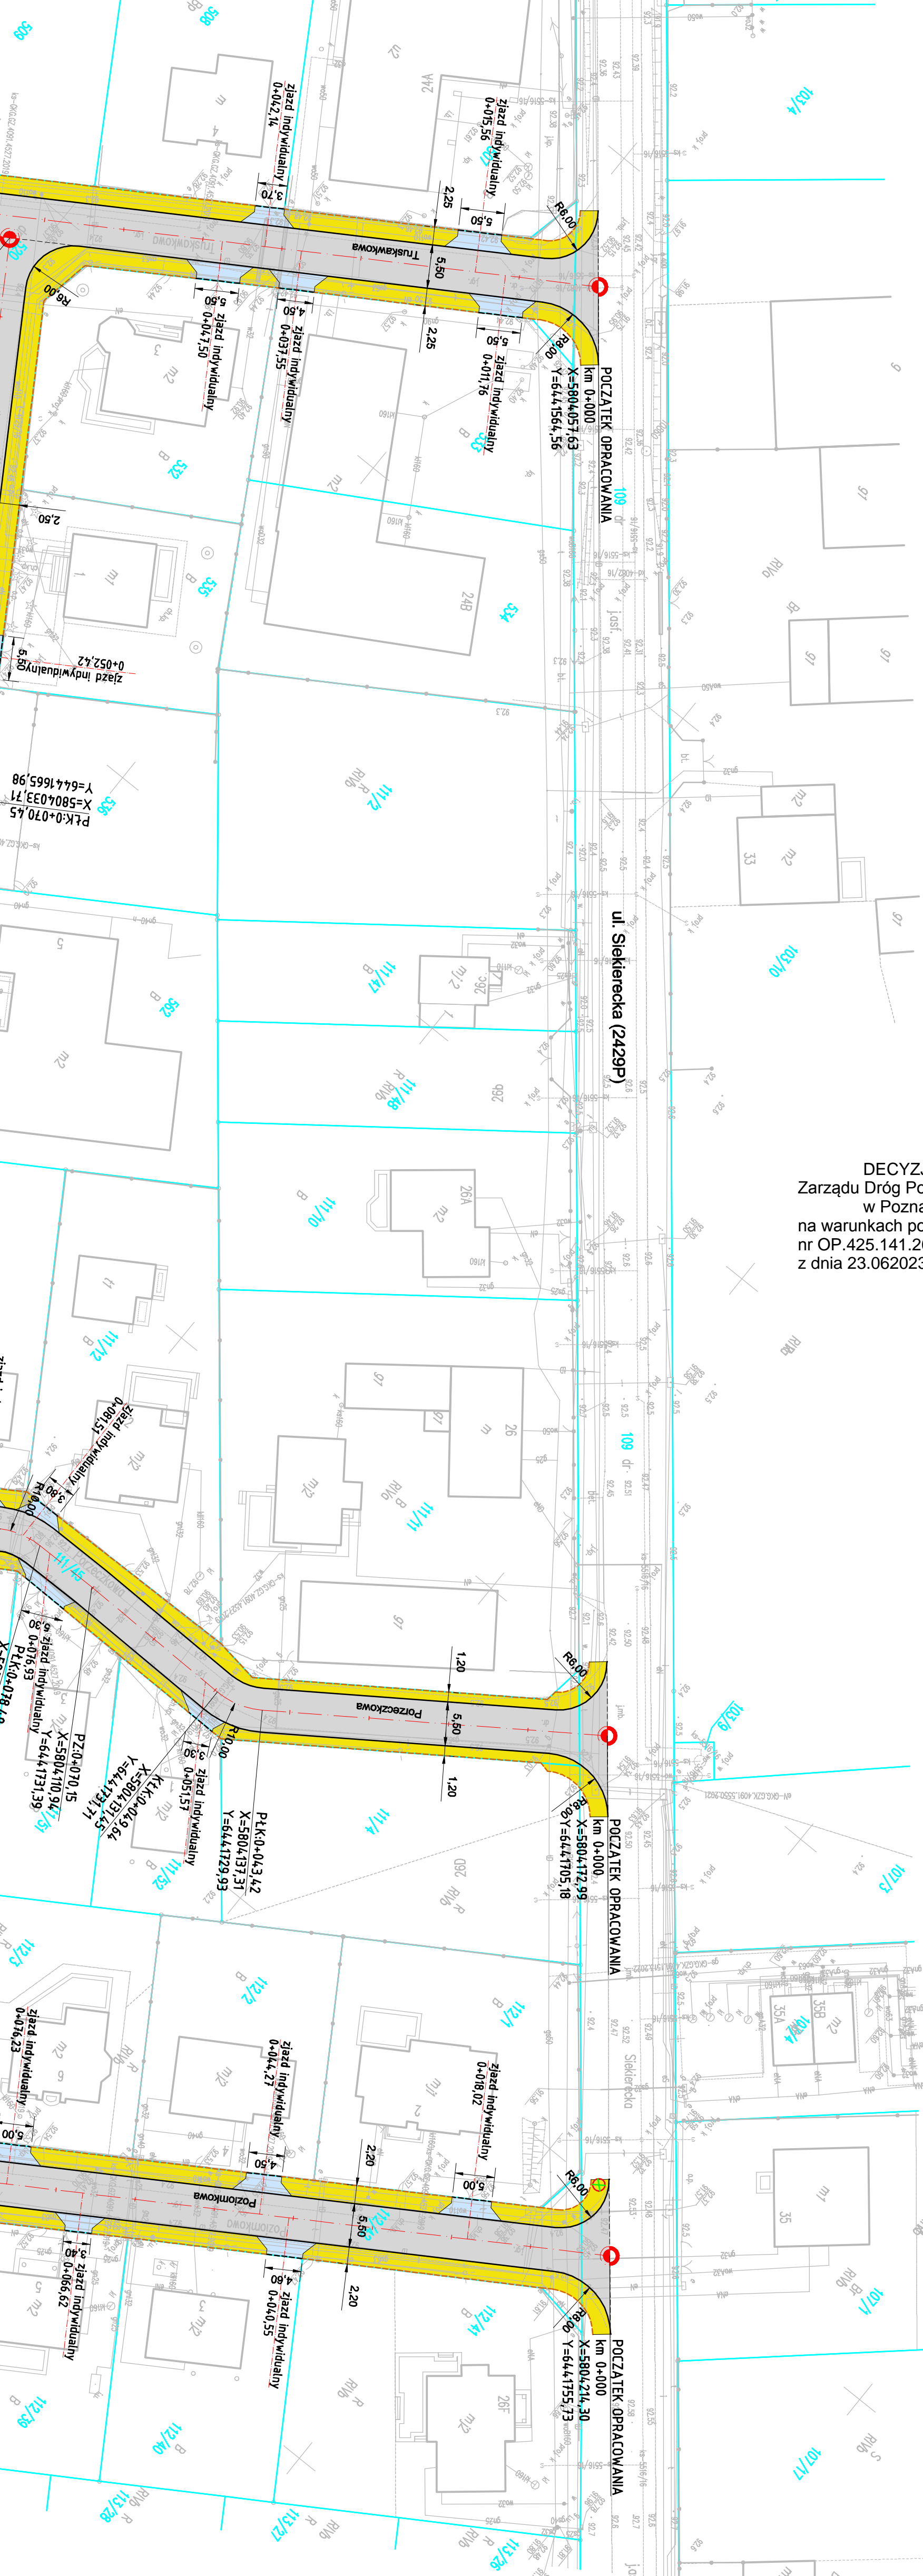


LEGENDA:

- OŚ DROGI,
- OŚ ZIAZDU,
- KRAWIEŻNIK NAJAZDOWY 15x22 WYNIESIONY NA 3cm,
- OPORNIK BETONOWY 12x25,
- OBRZEŻE BETONOWE 8x30,
- GRANICA DZIAŁEK,
- PROJEKTOWANA NAWIERZCHNIA ZIAZDU Z KOSTKI BETONOWEJ GRAFITOWEJ,
- PROJEKTOWANA NAWIERZCHNIA CHODNIKA Z KOSTKI BETONOWEJ CZERWONEJ,
- PROJEKTOWANA NAWIERZCHNIA JEZDNI Z KOSTKI BETONOWEJ SZAREJ,

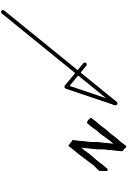

DECYZJA  
Zarządu Dróg Powiatowych  
w Poznaniu  
na warunkach podanych w piśmie  
nr OP.425.141.2023.DW  
z dnia 23.062023r.

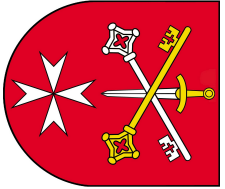

Gmina Kleszczewo  
ul. Poznańska 4  
63-005 Kleszczewo

Biurowo Projektowe  
**FORMA**

INWESTOR / ZAMAWIAJĄCY:

WYKONAWCA PROJEKTU:

BUDOWA ULICY TRUSKAWKOWEJ, JEŻYNOWEJ, MALINOWEJ,  
PORZECZKOWEJ I POZIOMKOWEJ W GOWARZEWIE

TRZĘŚĆ RYSUNKU:

PLAN SYTUACYJNY

SKALA: 1:500

ZESPÓŁ PROJEKTOWY

funkcja:

podpis:

data:

PROJEKTANT:

inż. Bartosz Prakat

02.2023

OPRACOWAŁ:

data:

02.2023

nr umowy:

-

nr rys.:

2

faza:

-

tom:

-