



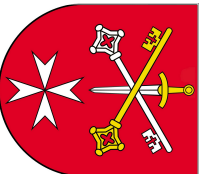
NIVELE

TEREN,

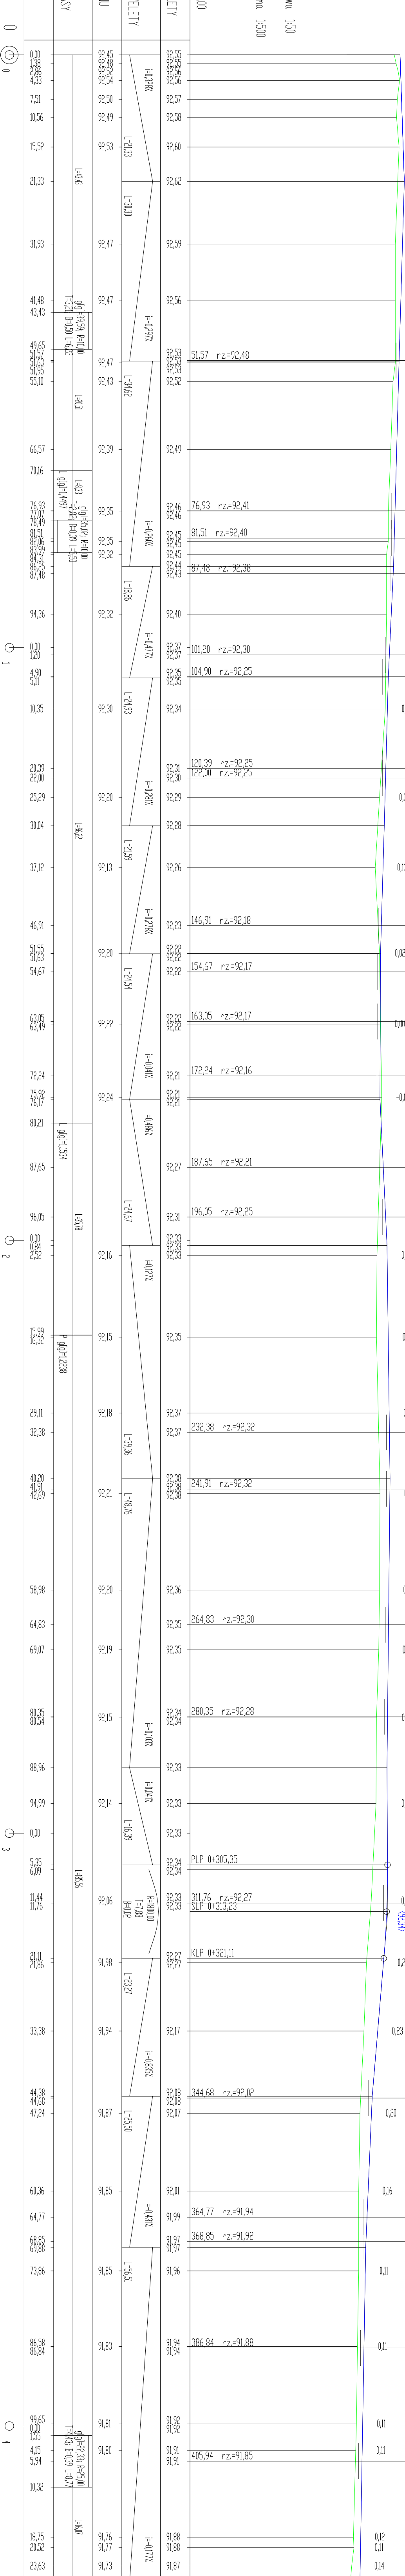

FAZA OPACOWANIA:				
PROJEKT ARCHITEKTONICZNO-BUDOWLANY				
TREŚĆ RYSUNKU :				
PROFIL PODŁUŻNY				
ULICA PORZECZKOWA				
SKALA: 1:50/500				
ZESPÓŁ PROJEKTOWY				
funkcja:	imię i nazwisko:	specjalność / nr uprawnień:	podpis:	data:
PROJEKTANT:	inż. Bartosz Prałat			06.2023

INWESTOR / ZAMAWIAJĄCY:	 <p>Gmina Kleszczewo ul. Poznańska 4 63-005 Kleszczewo</p>
WYKONAWCA PROJEKTU:	<p>B i u r o P r o j e k t o w e</p> <p>FORMA</p>

INWESTOR / ZAMAWIAJĄCY:		WYKONAWCA PROJEKTU:	
 <p>Gmina Kleszczewo ul. Poznańska 4 63-005 Kleszczewo</p>		<p>B i u r o p r o j e k t o w e</p> <p>FORMA</p>	
NAZWA INWESTYCJI :			
<p>BUDOWA ULICY PORZECZKOWEJ, POZIOMKOWEJ, JEŹYNOWEJ, Z KANAŁIACJĄ DESZCZOWĄ, WIEŚ GOWARZEWO.</p>			
FAZA OPRACOWANIA :			
<p>PROJEKT ARCHITEKTONICZNO-BUDOWLANY</p>			
TREŚĆ RYSUNKU :			
<p>PROFIL PODŁUŻNY ULICA PORZECZKOWA</p>		<p>SKALA: 1:50/500</p>	
ZESPÓŁ PROJEKTOWY			
funkcja:	imię i nazwisko:	specjalność i nr uprawnień:	podpis:
PROJEKTANT:	inż. Bartosz Prąbek		06.2023
OPRACOWAŁ:	inż. Witkonia Andrzejewska		
data:	nr umowy:	nr rys.:	tytuł:
06.2023	272/4/2022	1.1	PAB
		tytuł:	tytuł:
		II / III	