



## EZOZBIGNIEW PAJĄK

Błękit, ul. Zaciszna 5, 77-400 Złotów

NIP : 767-129-13-30, REGON : 570795239  
e-mail. pajak@firma-ezop.pl, kom. 0 797 171 630

## INFORMACJA DO ZGŁOSZENIA ROBÓT

<b>PROJEKT :</b>	Przebudowa drogi gminnej na działce ewidencyjnej nr 4
<b>KAT. OBIEKTU:</b>	XXV
<b>ADRES BUDOWY :</b>	jed. ewid. 303107_2 gmina Zakrzewo obr. ewid. 0035 Prochy, dz. ewid. nr 4
<b>INWESTOR :</b>	Gmina Zakrzewo ul. Kujańska 5 77-424 Zakrzewo
<b>BRANŻA :</b>	Drogowa
<b>STADIUM :</b>	Projekt zagospodarowania działki

### ZESPÓŁ PROJEKTOWY

<b>STANOWISKO:</b>	<b>Imię i nazwisko</b>	<b>Zakres i nr uprawnień budowlanych</b>	<b>Podpis</b>
PROJEKTANT BR. DROGOWA	ZBIGNIEW PAJĄK	do projektowania bez ograniczeń w specjalności drogowej nr ewid. WKP/0122/POOD/16	

ZŁOTÓW, sierpień 2023 r.

## **Spis treści**

1. Przedmiot inwestycji .....	3
2. Istniejący stan zagospodarowania terenu .....	3
3. Projektowane zagospodarowanie terenu.....	3
4. Zestawienie powierzchni.....	3
5. Informacja o wpisie do rejestru zabytków. ....	3
6. Wpływ eksploatacji górniczej na działkę lub teren zamierzenia budowlanego. ....	3
7. Charakterystyka wpływu na środowisko .....	3
8. Podstawowe parametry drogi.....	3
9. Konstrukcja nawierzchni .....	4
10. Odwodnienie .....	4
11. Oznakowanie .....	4
12. Obiekty małej architektury.....	4
13. Wykonawstwo robót.....	4
<b>Część rysunkowa .....</b>	<b>5</b>

## **1. Przedmiot inwestycji**

Przedmiotem inwestycji jest przebudowa drogi gminnej zlokalizowanej na działce nr 4. Przebudowa drogi polegać będzie na wykonaniu robót ziemnych tj. usunięciu warstwy nawierzchni istniejącej, a następnie wykonaniu nawierzchni z kruszywa kamiennego.

## **2. Istniejący stan zagospodarowania terenu**

Aktualnie droga posiada nawierzchnię z żwiru z domieszką otoczków. W wyniku użytkowania oraz warunków atmosferycznych na drodze utworzyły się koleiny podłużne oraz zastoiska wody.

## **3. Projektowane zagospodarowanie terenu**

Przebudowa polegać będzie na wykonaniu nawierzchni z kruszywa łamanego. Zakres robót nie wykracza poza istniejący pas drogowy. Sposób odprowadzenia wód opadowych powierzchniowo na przyległe tereny biologicznie czynne.

## **4. Zestawienie powierzchni**

- powierzchnia 1499 m<sup>2</sup>
- działka nr: 4 - obręb 0035 Prochy.

## **5. Informacja o wpisie do rejestru zabytków.**

Teren inwestycji nie podlega wpisowi do rejestru zabytków oraz ochronie na podstawie ustaleń miejscowego planu zagospodarowania przestrzennego.

## **6. Wpływ eksploatacji górniczej na działkę lub teren zamierzenia budowlanego.**

Projektowana inwestycja nie leży na terenie objętym oddziaływaniem obszaru eksploatacji górniczej.

## **7. Charakterystyka wpływu na środowisko**

- zapotrzebowanie w wodę i odprowadzenie ścieków – nie występuje.
- emisja zanieczyszczeń gazowych – spaliny pojazdów samochodowych – będzie niewielka i nie przekroczy stężeń dopuszczalnych.
- emisja hałasu, wibracji, promieniowania i innych zakłóceń nie będzie występować.
- przepływ powierzchniowych wód opadowych nie ulegnie zmianie. Przyjęte rozwiązania przestrzenne, funkcjonowanie i techniczne ograniczają wpływ obiektu na środowisko przyrodnicze, zdrowie ludzi i inne obiekty budowlane. Inwestycja ta nie będzie w sposób znaczący szkodliwie oddziaływać na środowisko.

## **8. Podstawowe parametry drogi.**

- Długość odcinka – 376,0 m
- Szerokość – 4,0 m
- Spadki poprzeczne – 4,0 %

## **9. Konstrukcja nawierzchni**

Nawierzchnię drogi zaprojektowano z kruszywa łamanego oraz pospółka do zmiatawania górnej warstwy nawierzchni.

## **10. Odwodnienie**

Odwodnienie nawierzchni powierzchniowe na przyległe tereny czynne biologicznie.

## **11. Oznakowanie**

Przy przebudowie drogi nie jest wymagany projekt stałej lub zmiennej organizacji ruchu ponieważ nie zmienia się:

- geometria drogi i zakres dotyczący drogi,
- sposób umiejscowienia znaków pionowych, poziomych, sygnalizatorów i urządzeń bezpieczeństwa ruchu drogowego,
- zasada i sposób działania sygnalizacji, znaków świetlnych, znaków o zmiennej treści i innych związanych elementów.

## **12. Obiekty małej architektury**

Nie projektuje się.

## **13. Wykonawstwo robót**


Roboty należy prowadzić zgodnie z przepisami techniczno-budowlanymi.

Opracował:

Zbigniew Pająk

Złotów, sierpień 2023 r.

## **Cześć rysunkowa**

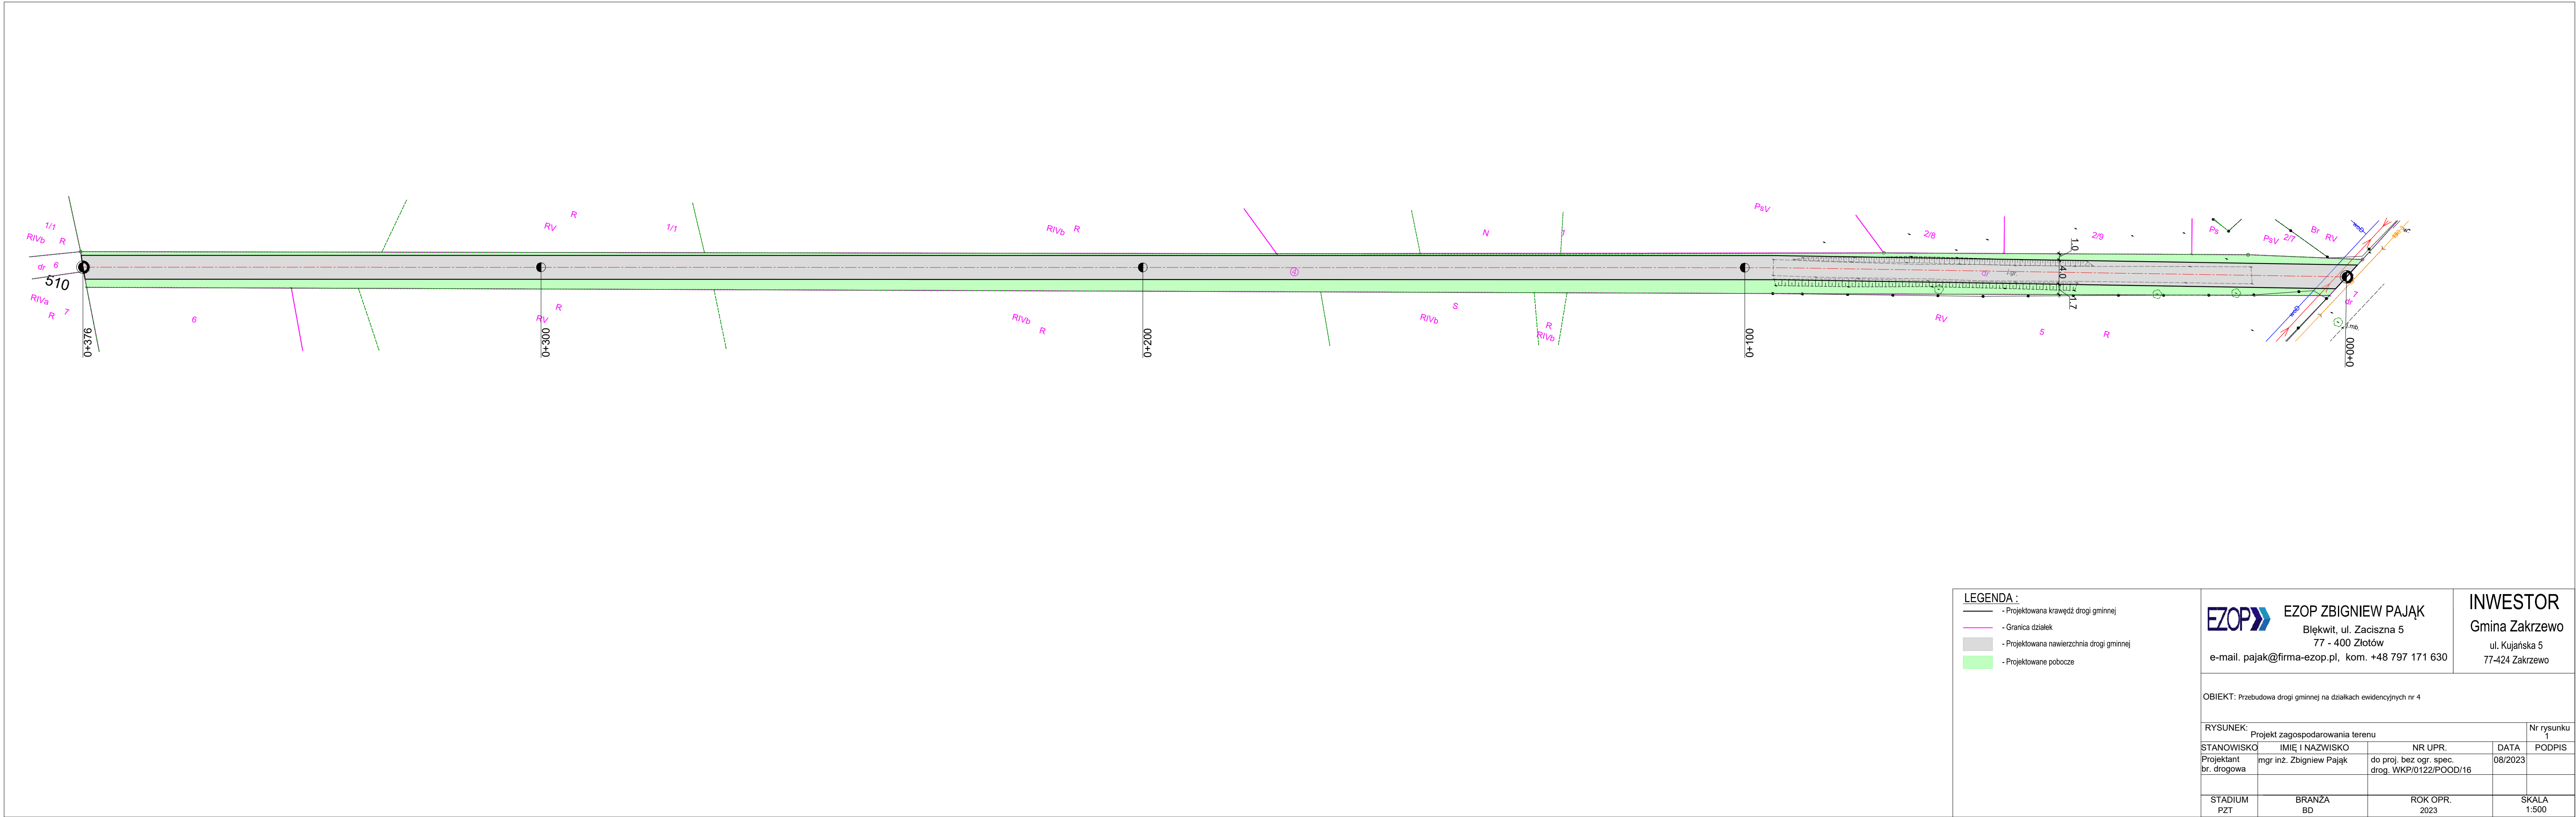

- LEGENDA :**
- Projektowana krawężd drogi gminnej
  - Granica działek
  - Projektowana nawierzchnia drogi gminnej
  - Projektowane pobocze

**EZOP** **EZOP ZBIGNIEW PAJĄK**  
Błękwit, ul. Zaciszna 5  
77 - 400 Złotów  
e-mail. pajak@firma-ezop.pl, kom. +48 797 171 630

**INWESTOR**  
**Gmina Zakrzewo**  
ul. Kujańska 5  
77-424 Zakrzewo

OBIEKT: Przebudowa drogi gminnej na działkach ewidencyjnych nr 4

RYSUNEK: Projekt zagospodarowania terenu				Nr rysunku 1
STANOWISKO	IMIĘ I NAZWISKO	NR UPR.	DATA	PODPIS
Projektant br. drogowa	mgr inż. Zbigniew Pająk	do proj. bez ogr. spec. drog. WKP/0122/POOD/16	08/2023	
STADIUM PZT	BRANŻA BD	ROK OPR. 2023	SKALA 1:500	