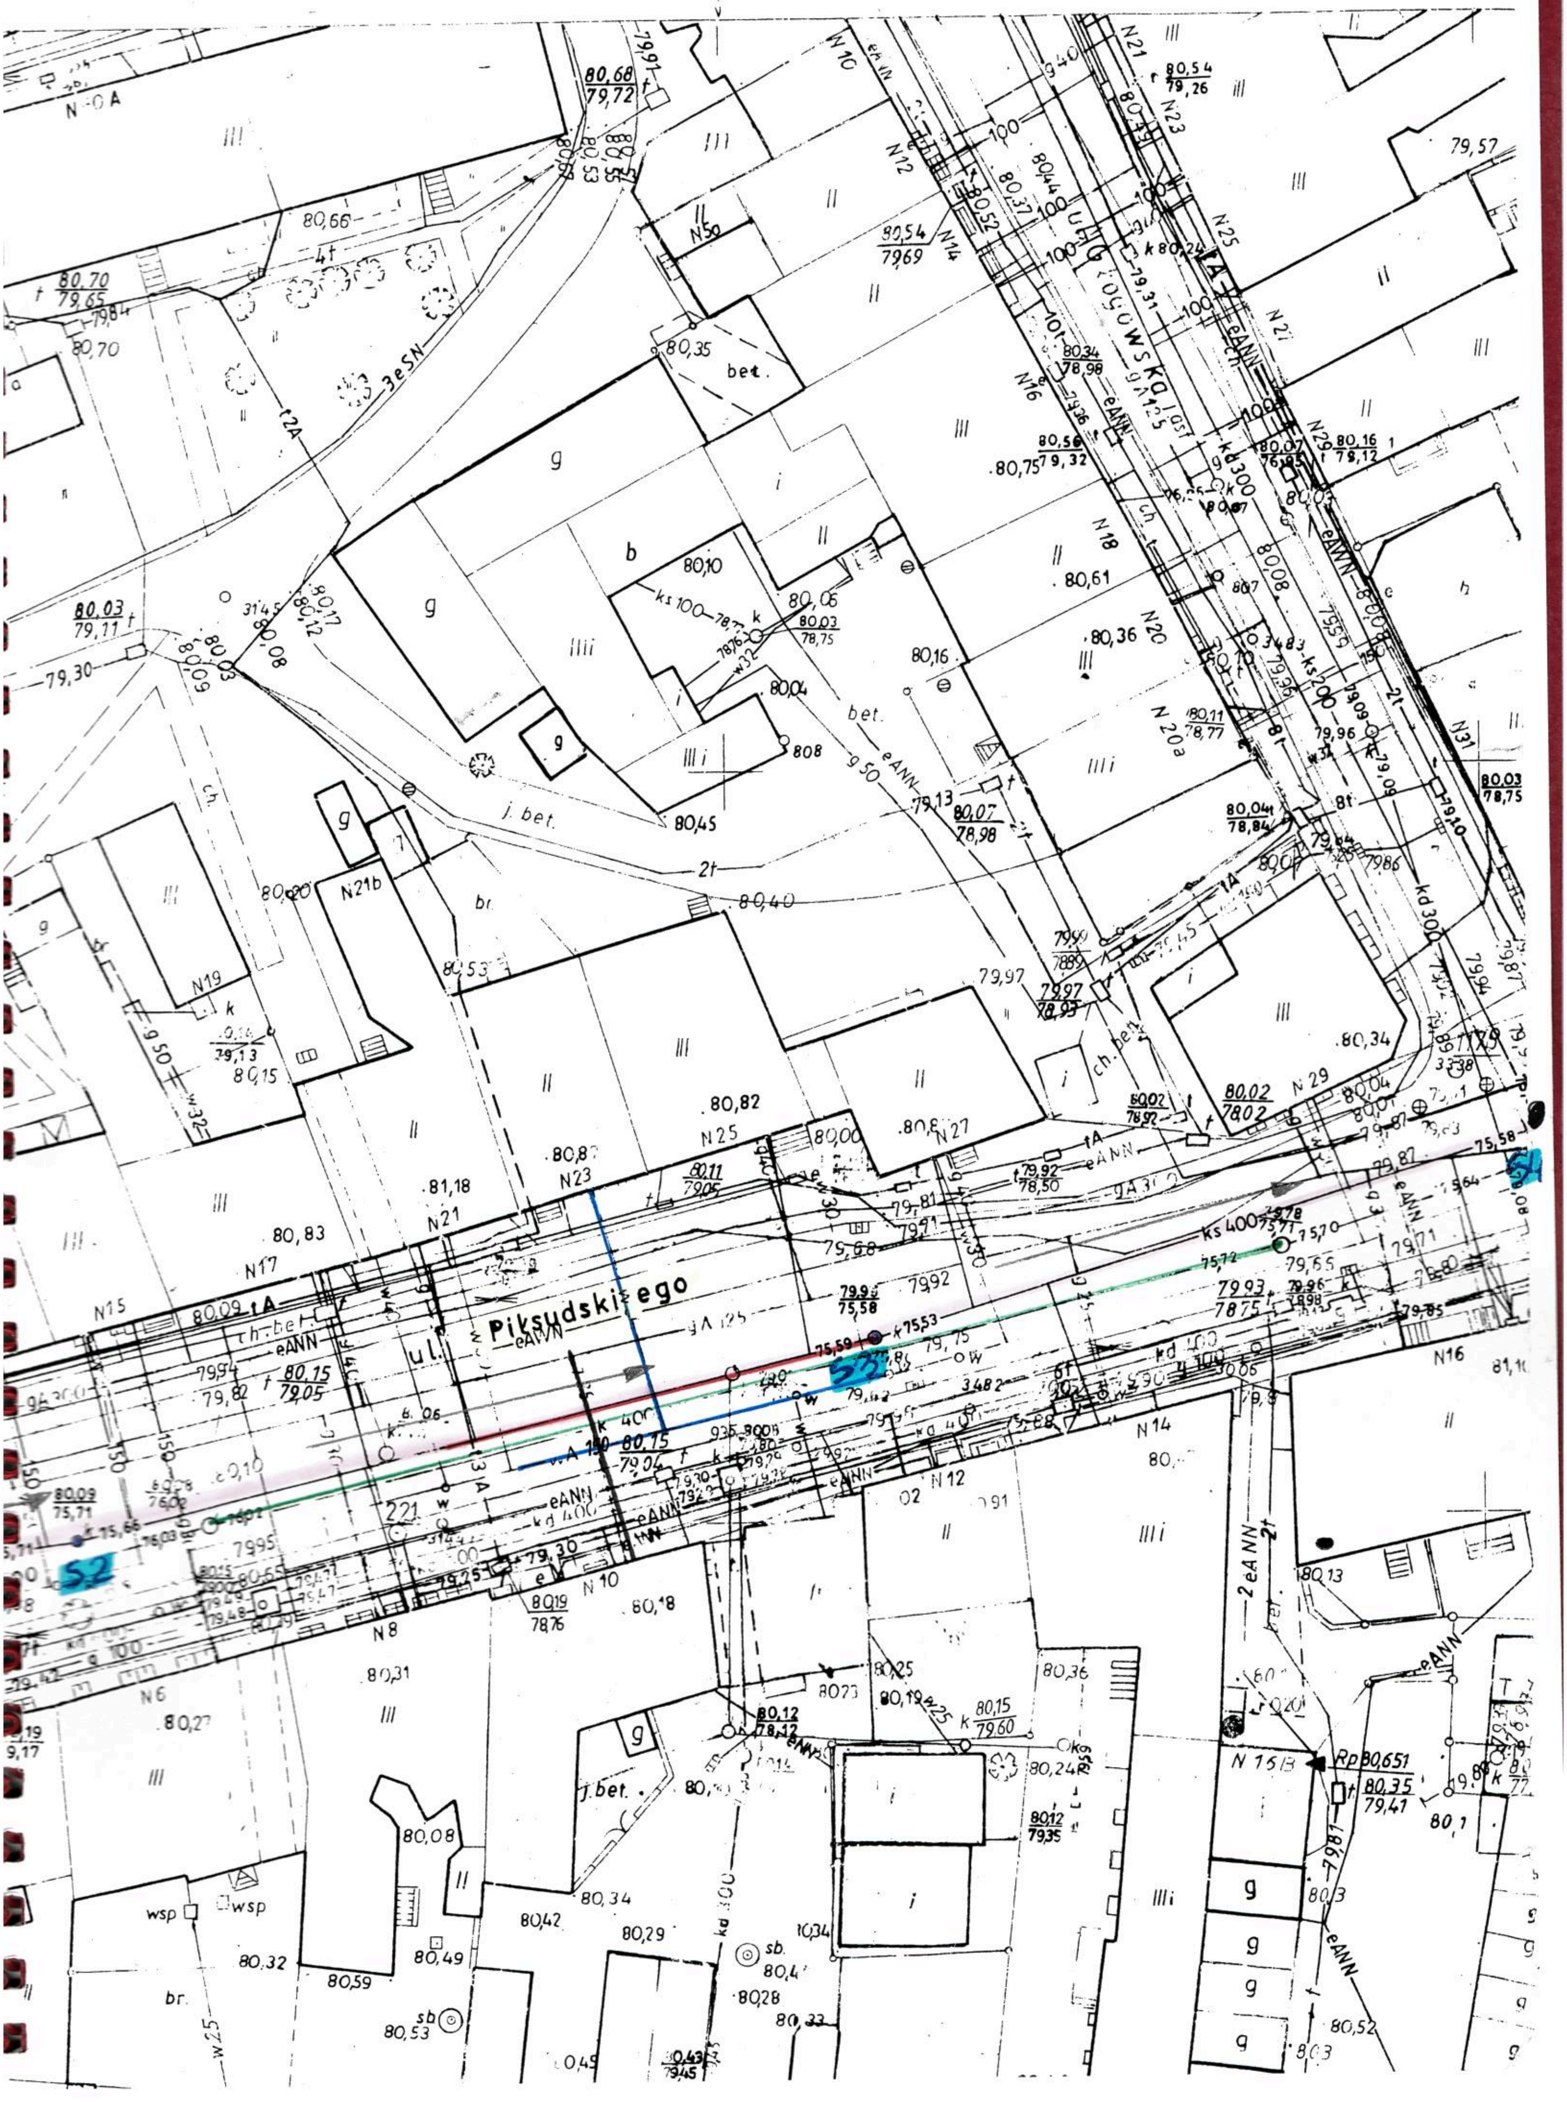
ul. Piłsudskiego
ul. Rogowska
S1
S2
S3
N 15B
Rp 80,651
ks 400
kd 400
kd 300
eANN
bet.
j. bet.
ch. bet.
3eSN